

PROJEKT ZAGOSPODAROWANIA TERENU 1:500
ZMIANA SPOSOBU UŻYTKOWANIA BUDYNKU MIESZKALNEGO NA
CENTRUM AKTYWNOŚCI ORGANIZACJI POZARZĄDOWYCH
DZIAŁKA NR 1187/1 DZIAŁDOWO obręb 1




LEGENDA:

- (A) - (I) GRANICA DZIAŁKI
- O1 ZMIANA SPOSOBU UŻYTKOWANIA BUDYNKU MIESZKALNEGO
- O2 PROJ. PLAC ZABAW
- ▲ WEJŚCIA DO BUDYNKU
- ▭ KOMUNIKACJA KOŁOWA
- ▭ CIĄGI PIESZE
- ▭ ZIELEŃ NISKA TRAWIASTA PROJ.
- ▭ NAWIERZCHNIA PIASZCZYSTA PROJ.
- DRZEWA PROJ.
- ▭ MIEJSCA POSTOJOWE SAMOCHODÓW
- ✕ ✕ ✕ ✕ DO USUNIĘCIA
- ☐ OSŁONA DRZEWA - KRATOWNICA 160 X 160 cm
- STREFA BEZPIECZEŃSTWA POSZCZEGÓLNYCH URZĄDZEŃ
- ▬ OGRODZENIE PEŁNE PROJ. - BETON Z NASADZENIEM - BŁUSZCZ ZIMOZIELONY
- ▬ OGRODZENIE PEŁNE PROJ. - BETON STRUKTURA - TABLICA Z DASZKIEM
- ▬ OGRODZENIE PROJ. STALOWE SIATKA NA SŁUPKACH SYSTEMOWE
- ▬ MIEJSCA PROJ. NA ODPADY SEGRÉGACJA - YOGI 3 PAK
- ISTN. PRZYŁĄCZE ENERGETYCZNE
- ISTN. PRZYŁĄCZE WODY
- A LATARNIA - poz. 12 w przedmiarze
- B LATARNIA - poz. 13 w przedmiarze
- C LATARNIA - poz. 11 w przedmiarze
- Kabel oświetleniowy YKY4x6mm2 + FeZn25x4

WYPOSAŻENIE PLACU ZABAW

- a - HUSTAWKA WAŻKA NA PODSTAWIE METALOWEJ
- b - HUSTAWKA NA SRĘŻYNIE KIWAK SKUTER
- c - HUSTAWKA NA SPRĘŻYNIE KIWAK DELFIN
- d - LOKOMOTYWA Z TUNELEM
- e - KOSZ NA ŚMIECI
- f - ŁAWKA DREWNIANA Z OPARCIEM
- g - TABLICA INFORMACYJNA Z REGULAMINEM I TELEFONAMI ALARMOWYMI

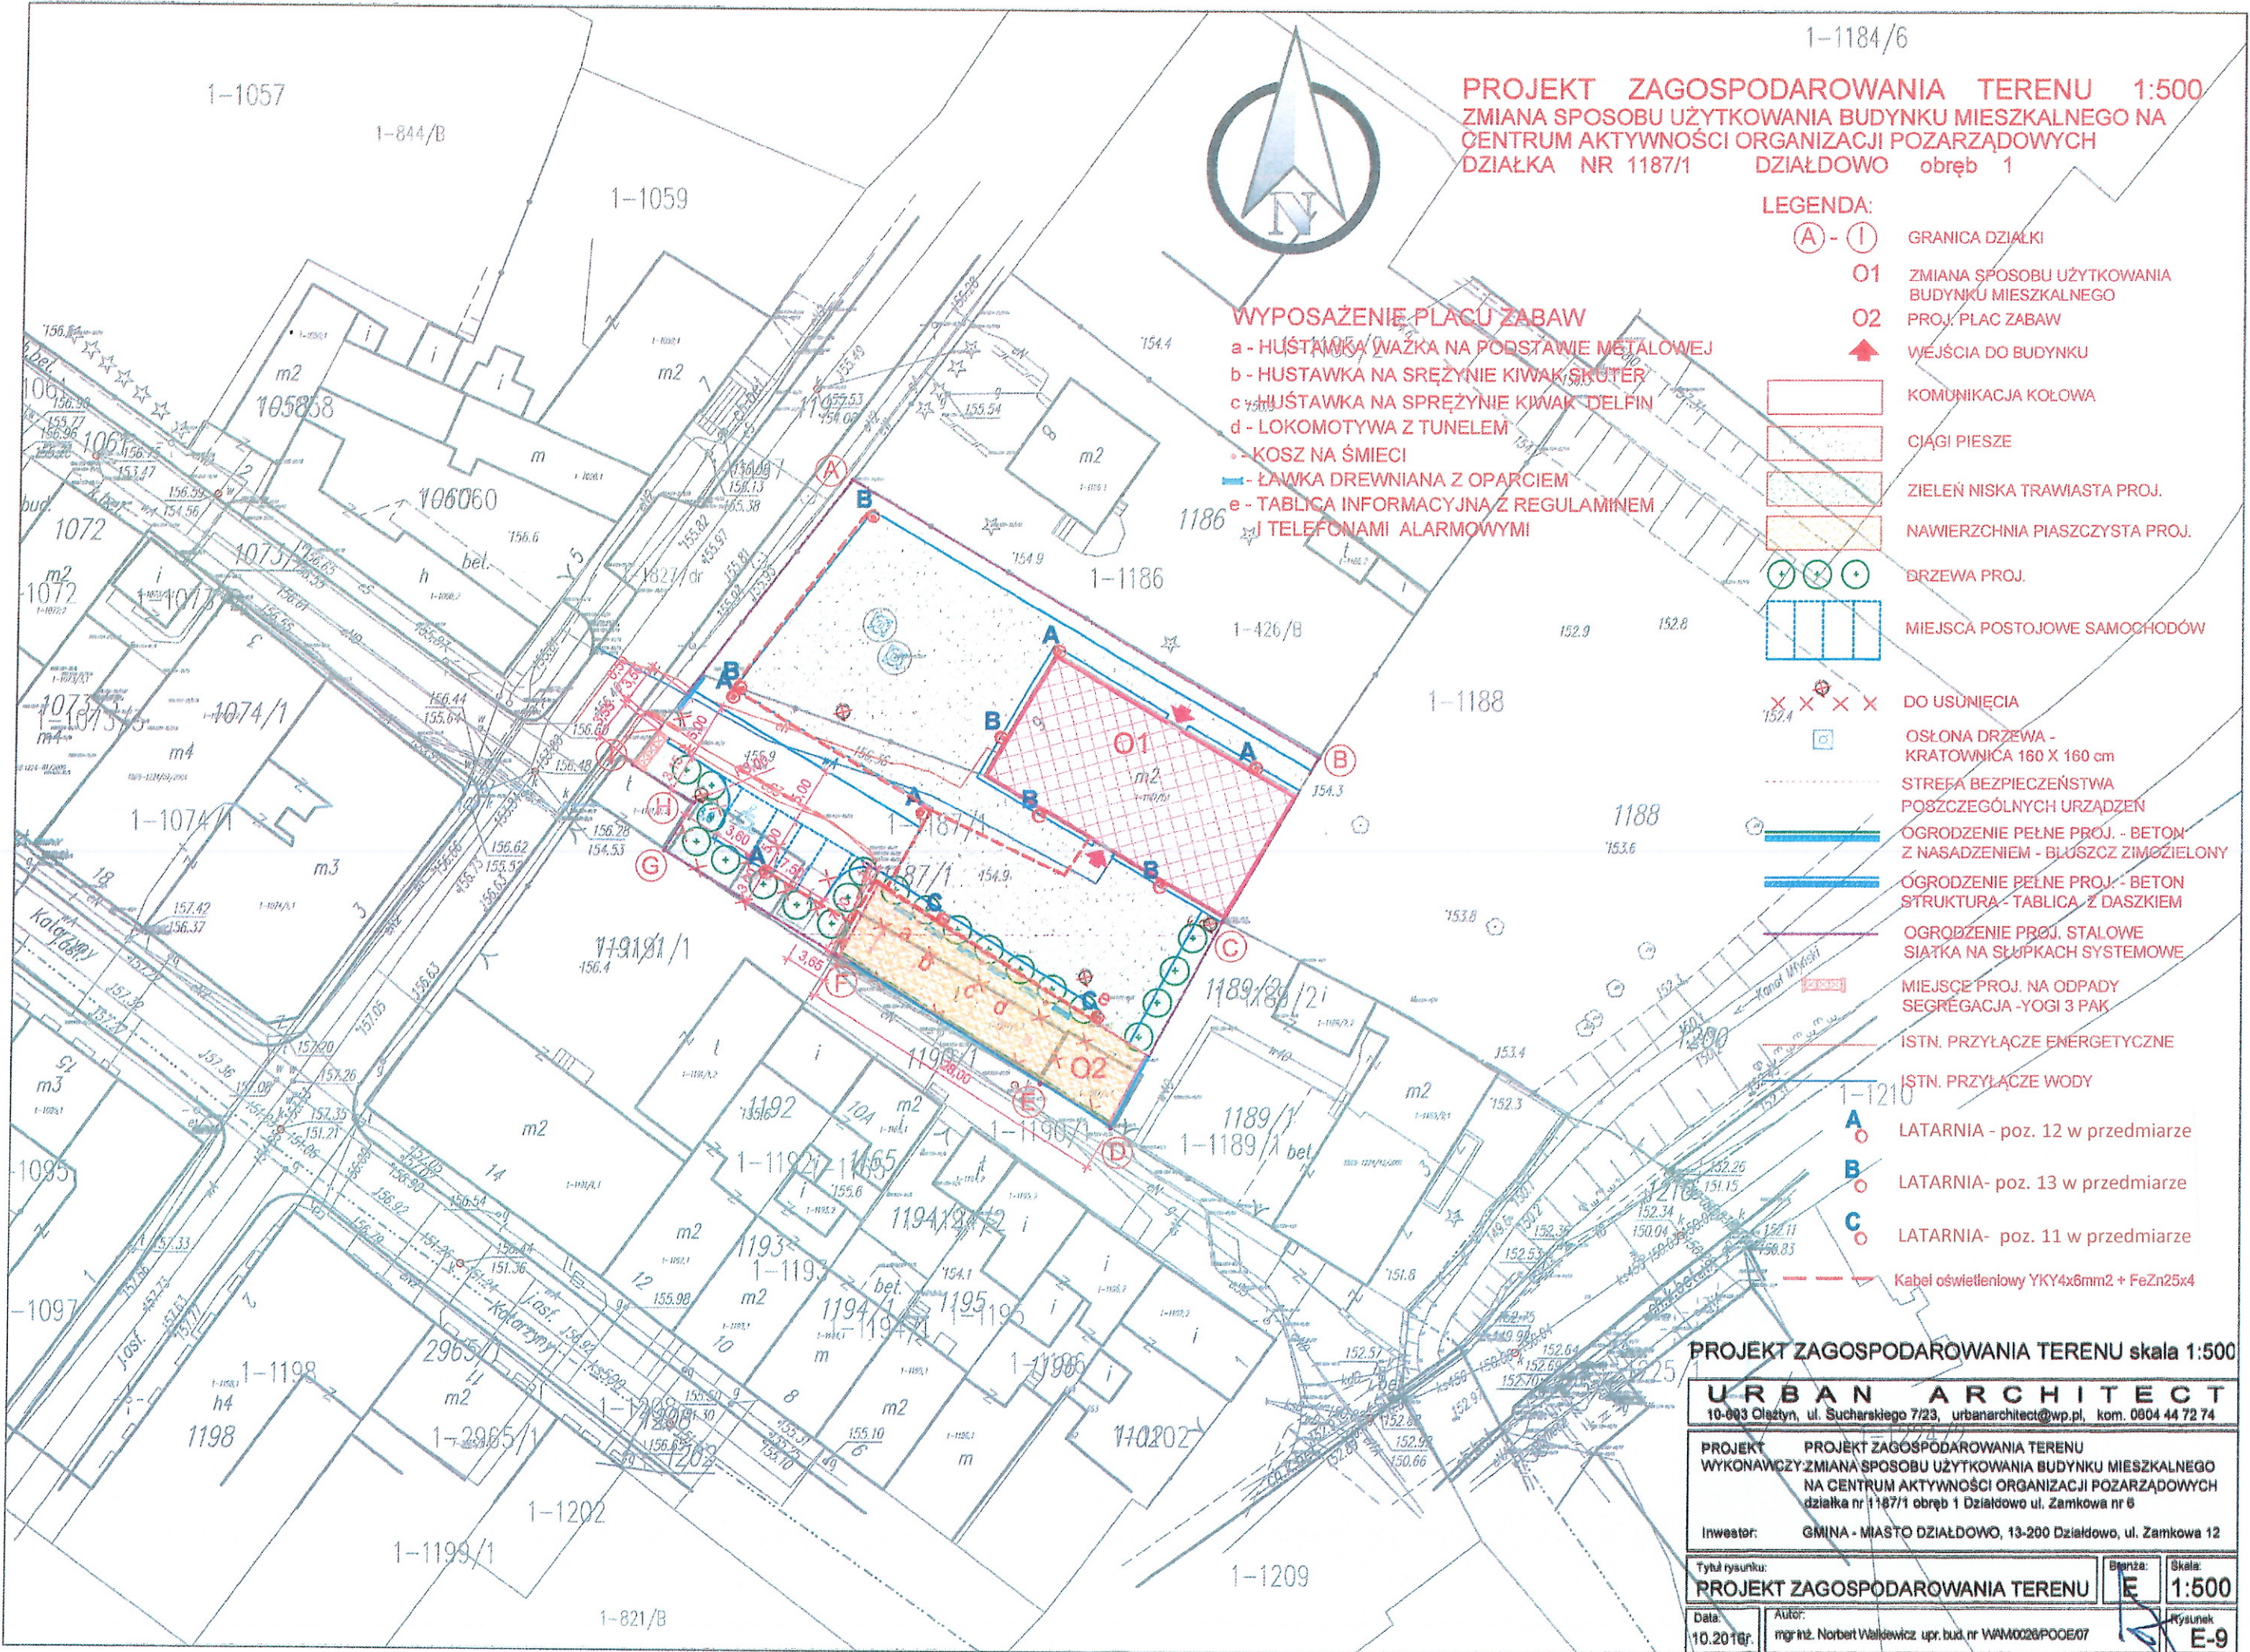

PROJEKT ZAGOSPODAROWANIA TERENU skala 1:500

URBAN ARCHITECT
 10-003 Olsztyn, ul. Sucharskiego 7/23, urbanarchitect@wp.pl, kom. 0804 44 72 74

PROJEKT WYKONAWCZY: PROJEKT ZAGOSPODAROWANIA TERENU ZMIANA SPOSOBU UŻYTKOWANIA BUDYNKU MIESZKALNEGO NA CENTRUM AKTYWNOŚCI ORGANIZACJI POZARZĄDOWYCH działka nr 1187/1 obręb 1 Działdowo ul. Zamkowa nr 6

Inwestor: GMINA - MIASTO DZIAŁDOWO, 13-200 Działdowo, ul. Zamkowa 12

Tytuł rysunku: **PROJEKT ZAGOSPODAROWANIA TERENU** | Bliźnia: **E** | Skala: **1:500**

Data: 10.2016r. | Autor: mgr inż. Norbert Walkiewicz upr. bud. nr WAW0026/POOE/07 | Rysunek: **E-9**