


# RYSUNEK DO PROGNOZY ODDZIAŁYWANIA NA ŚRODOWISKO PROJEKTU Miejscowego Planu Zagospodarowania Przestrzennego Miast Działdowo dla terenu położonego przy ul. Męczenników

## Załącznik Graficzny

SKALA 1:1000

0 10m 50m 100m

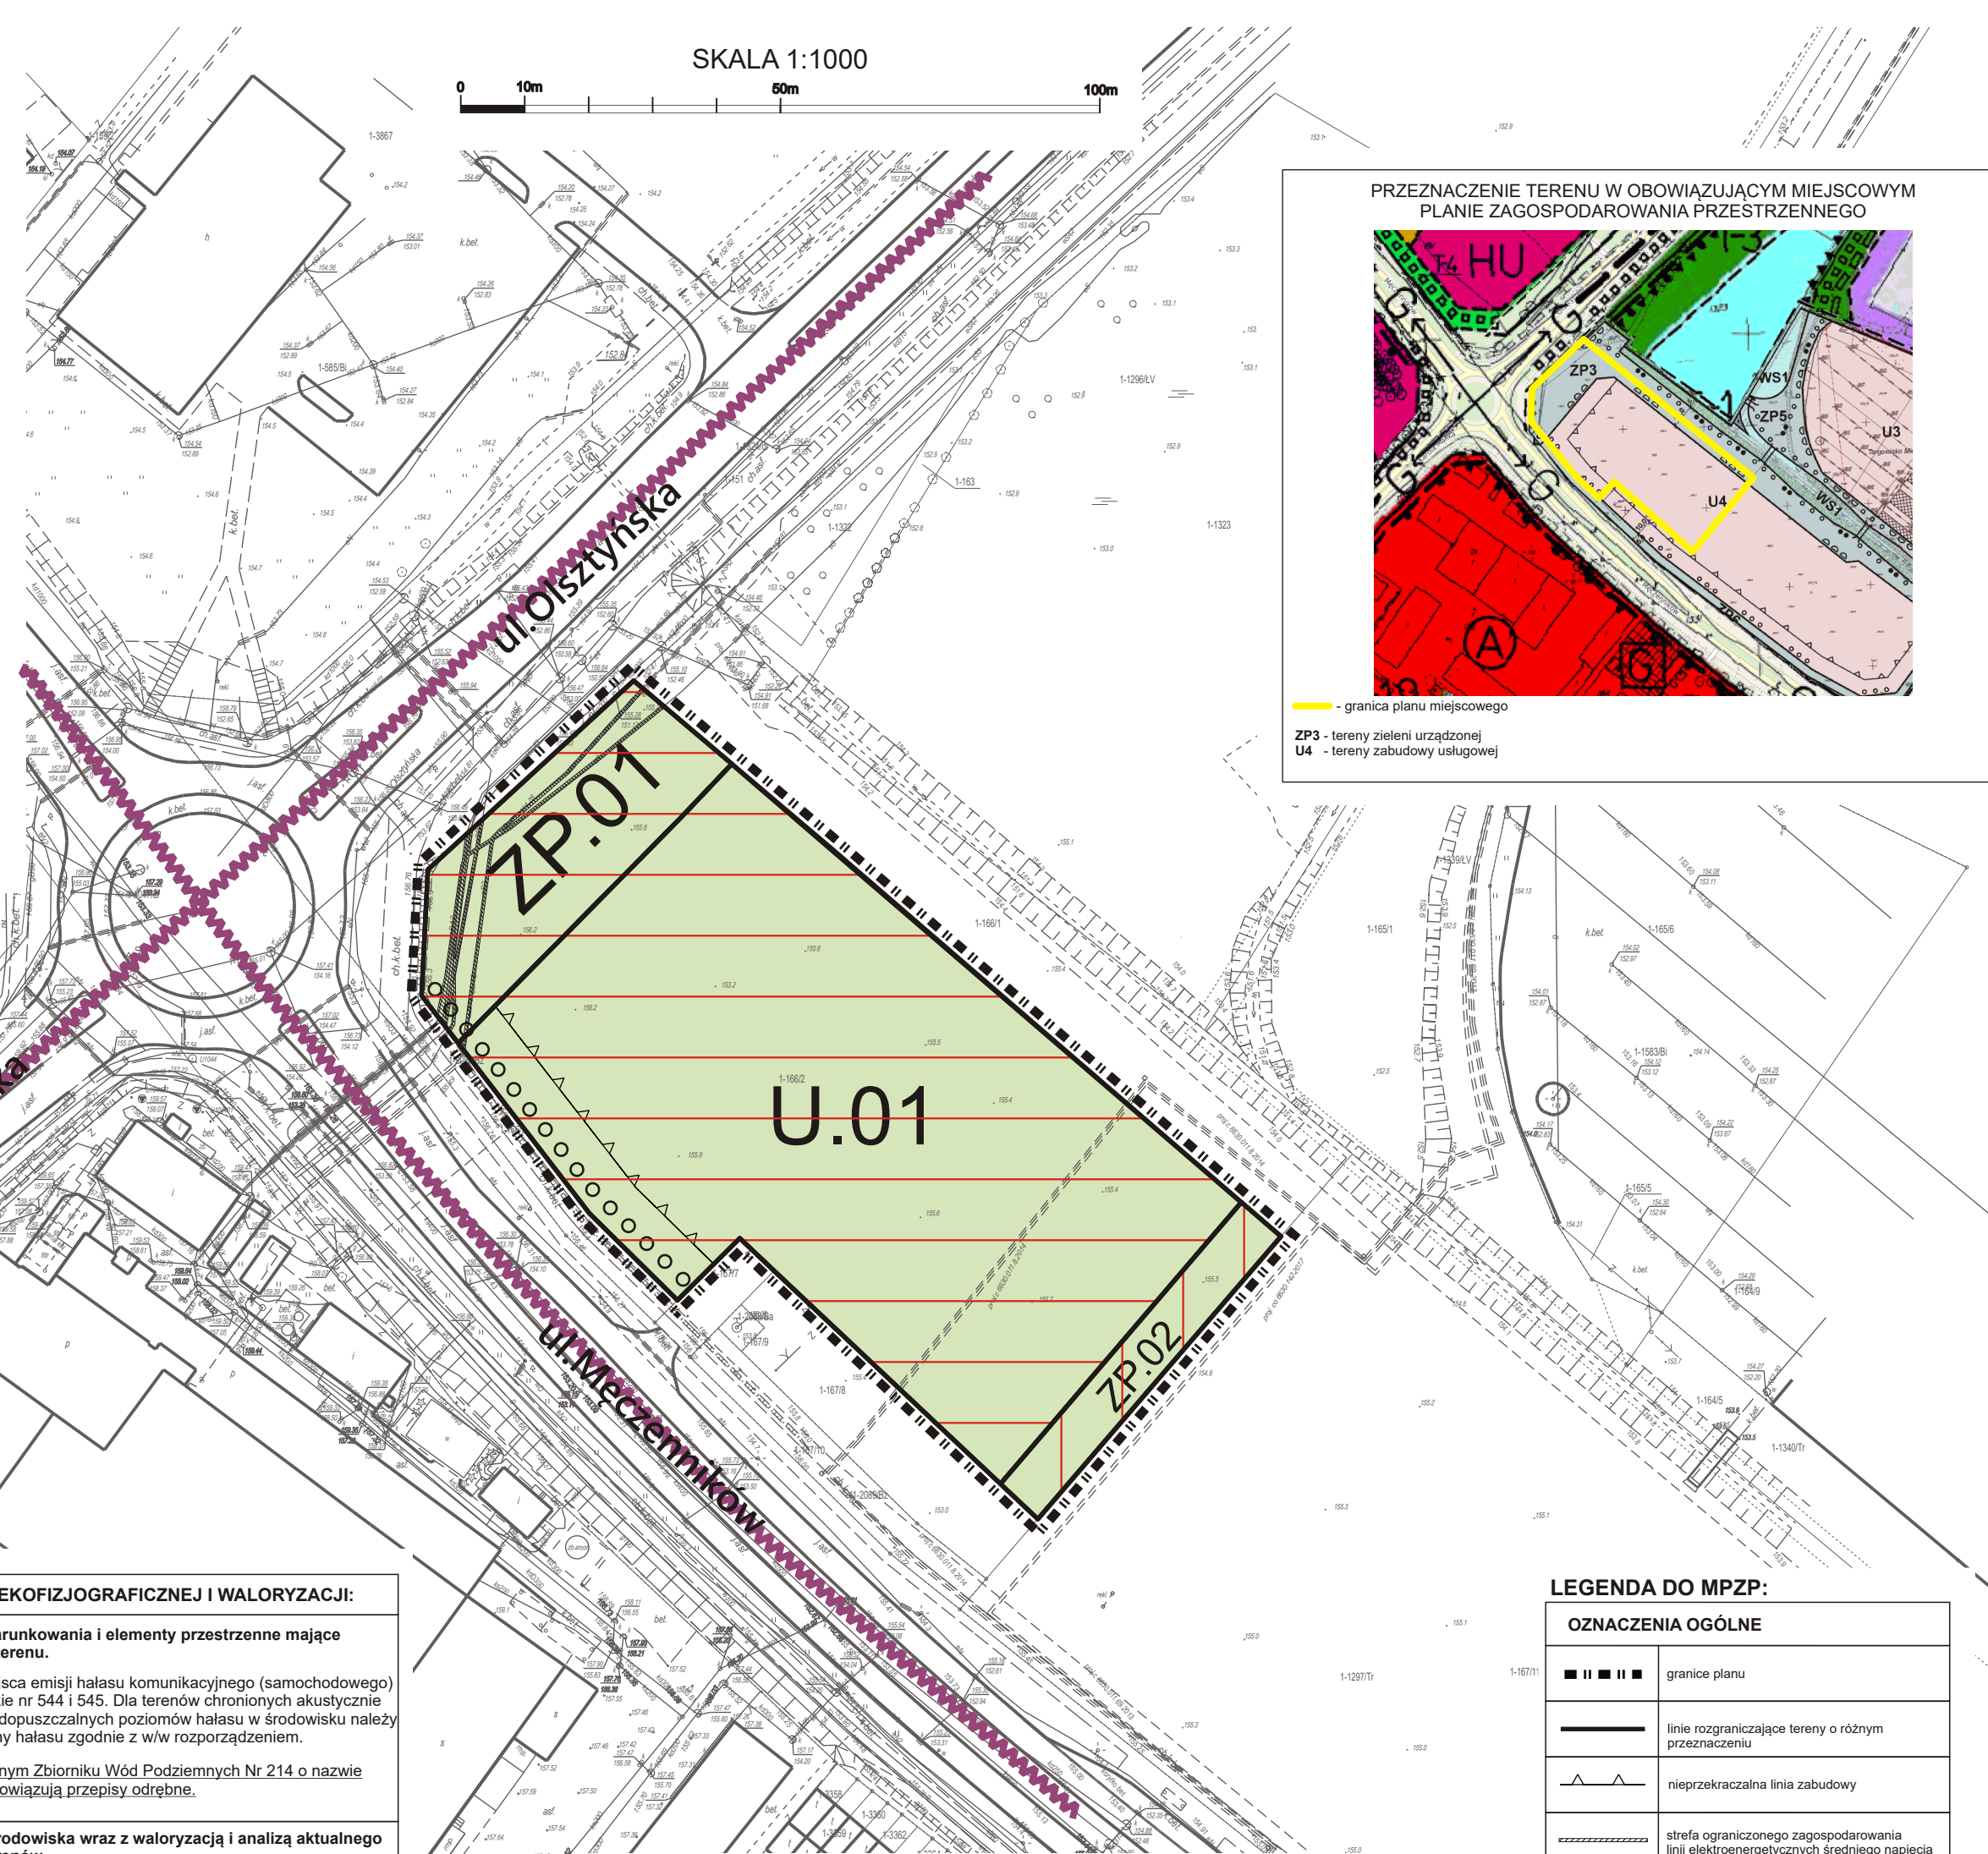

### LEGENDA DO RYSUNKU STRUKTURY EKOFIZJOGRAFICZNEJ I WALORYZACJI:

**I. Czynniki środowiska przyrodniczego oraz uwarunkowania i elementy przestrzenne mające znaczenie dla zabudowy i zagospodarowania terenu.**

Linie określające (schematycznie) miejsca emisji hałasu komunikacyjnego (samochodowego) stanowiące istniejące drogi wojewódzkie nr 544 i 545. Dla terenów chronionych akustycznie przepisami rozporządzenia w sprawie dopuszczalnych poziomów hałasu w środowisku należy określić w planie dopuszczalne poziomy hałasu zgodnie z w/w rozporządzeniem.

INFORMACJA - Teren planu położony jest na Głównym Zbiorniku Wód Podziemnych Nr 214 o nazwie „Zbiornik Działdowo”, na którym obowiązują przepisy odrębne.

**II. Oznaczenie poszczególnych komponentów środowiska wraz z waloryzacją i analizą aktualnego sposobu zagospodarowania i użytkowania terenów.**

Teren przekształcony działalnością ludzką z towarzyszącymi zbiorowiskami głównie roślinności syntantropijnej i ruderalnej. Na ogół o niskich walorach przyrodniczych.

Teren w części zabudowany sieciami i urządzeniami infrastruktury technicznej, przekształcony w wyniku zmiany ukształtowania terenu, na którym występują ubogie półnaturalne zbiorowiska roślinności trawiastej (zieleni niskiej).

**UWAGA** - Skupiska powyższej roślinności zostały wniesione na podstawie m.in. ortofotomapy, zdjęć satelitarnych i wizji terenowych.

Szczegółowy wykaz gatunków flory i fauny występujących na powyższych terenach zamieszczono w części opisowej prognozy.

### PROGNOZOWANE SKUTKI USTALEŃ PROJEKTU PLANU DLA ŚRODOWISKA:

Ponieważ projektowane przeznaczenie terenu w analizowanym projekcie miejscowego planu zagospodarowania przestrzennego jest zgodne z obecnym sposobem wykorzystania i użytkowania terenu prognozuje się ZACHOWANIE OBECNYCH WALORÓW ŚRODOWISKA Z OGRANICZENIEM MOŻLIWOŚCI ICH POGORSZENIA

Ponieważ projektowane przeznaczenia terenu w analizowanym projekcie miejscowego planu zagospodarowania przestrzennego są inne niż obecny sposób wykorzystania i użytkowania terenu lecz nie spowoduje negatywnego oddziaływania na środowisko prognozuje się ZMIANĘ DOTYCHCZASOWYCH WALORÓW ŚRODOWISKA PROWADZĄCĄ DO POWSTANIA NOWEJ JAKOŚCI ŚRODOWISKA

### LEGENDA DO MPZP:

OZNACZENIA OGÓLNE	
■ ■ ■ ■ ■	granice planu
— — — — —	linie rozgraniczające tereny o różnym przeznaczeniu
▲ ▲ ▲ ▲ ▲	nieprzekraczalna linia zabudowy
▬ ▬ ▬ ▬ ▬	strefa ograniczonego zagospodarowania linii elektroenergetycznych średniego napięcia
PRZEZNACZENIE TERENU	
U	tereny zabudowy usług hotelarskich i gastronomicznych
ZP	tereny zieleni urządzonej
OZNACZENIA KOMPOZYCJI TERENU	
○ ○ ○ ○ ○	projektowane nasadzenia szpalerowe zieleni wysokiej