

P.P. = 156.00 m n.p.m.

Odległości między  
uzbrojeniem [m]


Rzędna terenu istniejącego  
[m n.p.m.]

Rzędna osi rurociągu  
[m n.p.m.]

Zagłębienie osi rurociągu  
względem terenu ist. [m]


Materiał, średnice [mm]

Odległości bieżące [m]  
długości [m]

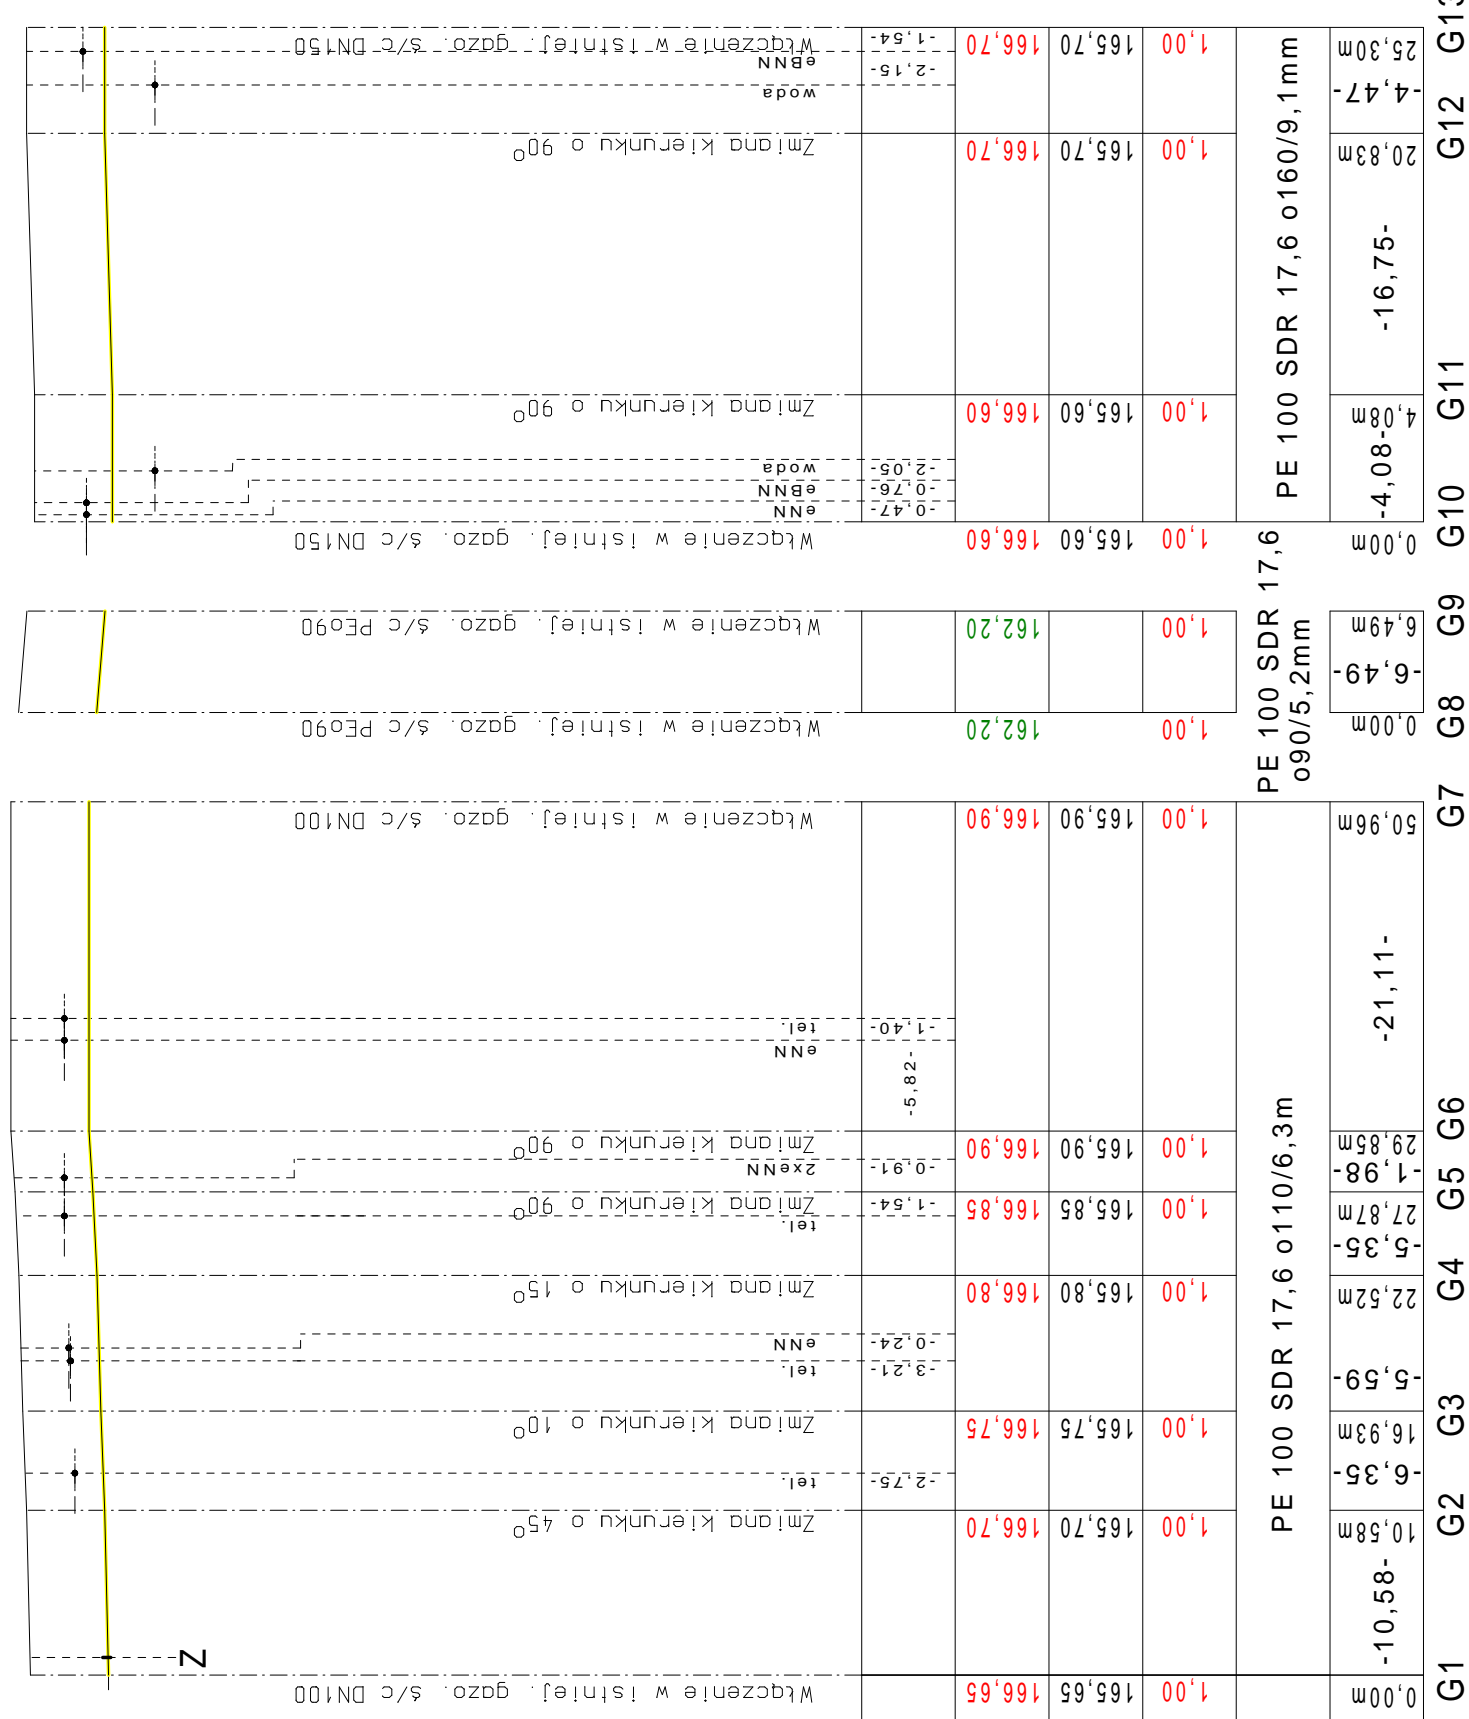

**UWAGA**

W przypadku wystąpienia kolizji z istniejącym uzbrojeniem, uzbrojenie to przebudować wg wskazania odpowiednich służb

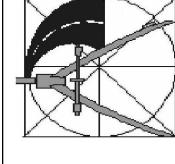

URLOD PROJEKTOWE  
ANDRZEJ DUBINSKI  
UL. WARSZAWSKA 1, LOK. 19  
TEL. FAX. 031 861 6980  
REGON 142026505

PRAWA AUTORSKIE ZASTRZEŻONE

DATA  
LIPIEC 2009 r.

PROJEKT BUDOWLANO - WYKONAWCZY PRZEBUDOWY  
SKRZYŻOWANIA ULIC NIDZICKIEJ Z LESNĄ W DZIAŁDOWIE  
WRĄZ Z PRZEBUDOWĄ ISTNIEJĄCEJ INFRASTRUKTURY

INWESTOR  
GMINA MIASTO DZIAŁDOWO  
13-200 DZIAŁDOWO, UL. ZAMKOWA 12

STADIUM  
PROJEKT BUDOWLANO  
- WYKONAWCZY

BRANŻA  
SANITARNA

SKALA:  
1:100/500  
NUMER RYSUNKU  
2.1

PROJEKTANT:  
MGR INŻ. DARIUSZ NEHRING  
UL. POL. CIEPŁOŃ  
MAZ0331/PWOS/04  
PODPIS

Przebudowa sieci gazowej - odc.: G1- G7, G8-G9  
G10-...+G13  
Przebudowa sieci gazowej dredniego ciśnienia.