



P.P. = 152.00 m n.p.m.

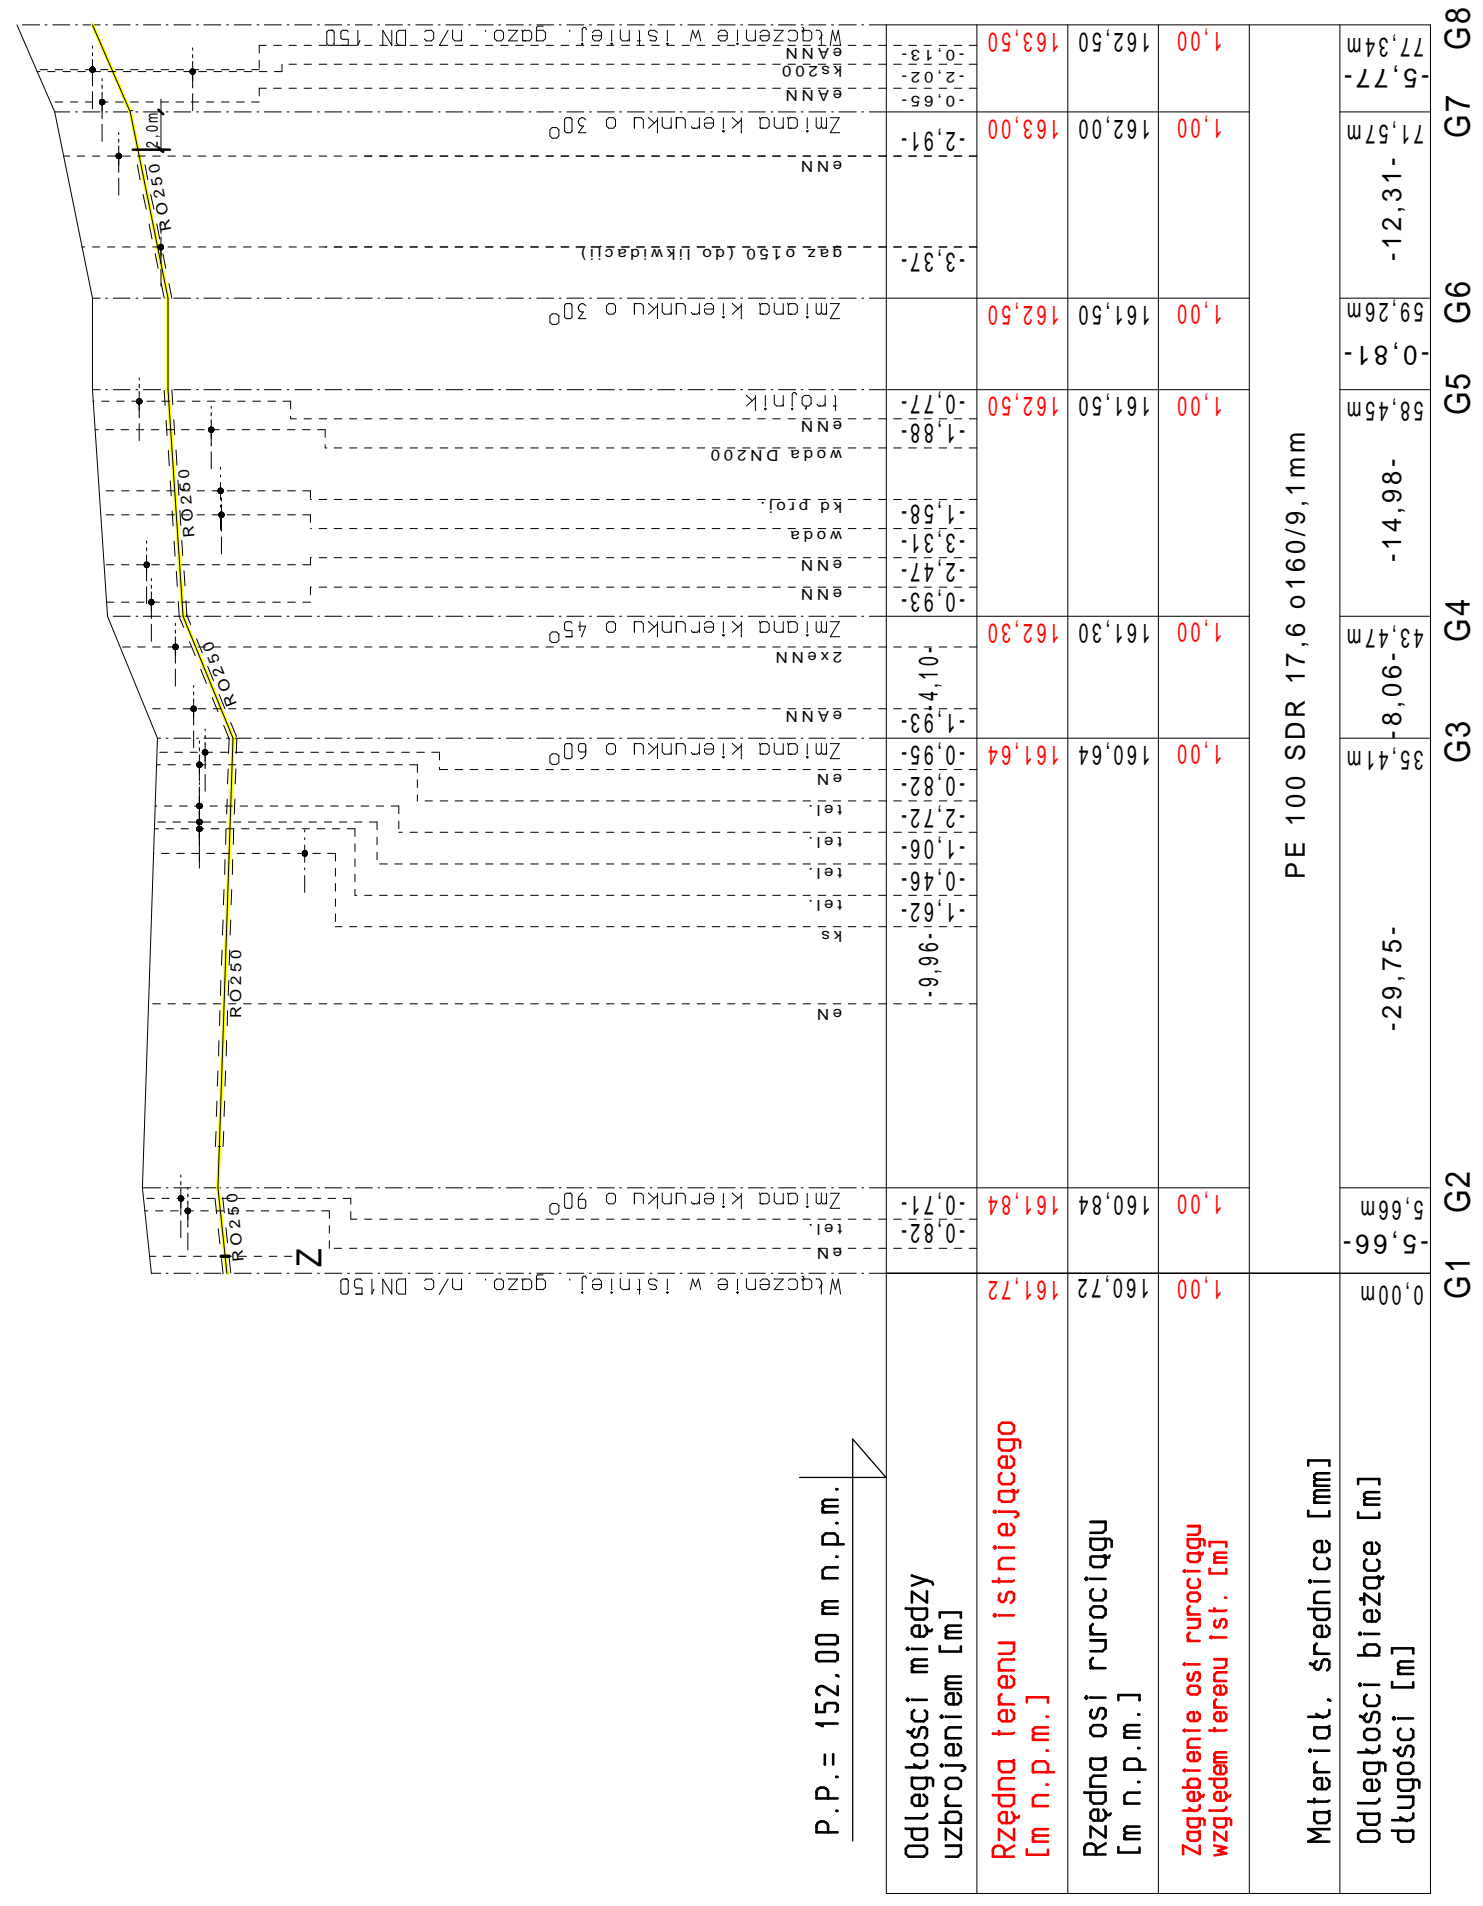


PE 100 SDR 17,6 o 160/9,1mm	
0,00m	-4,94
G5	4,94m
G9	0,00m

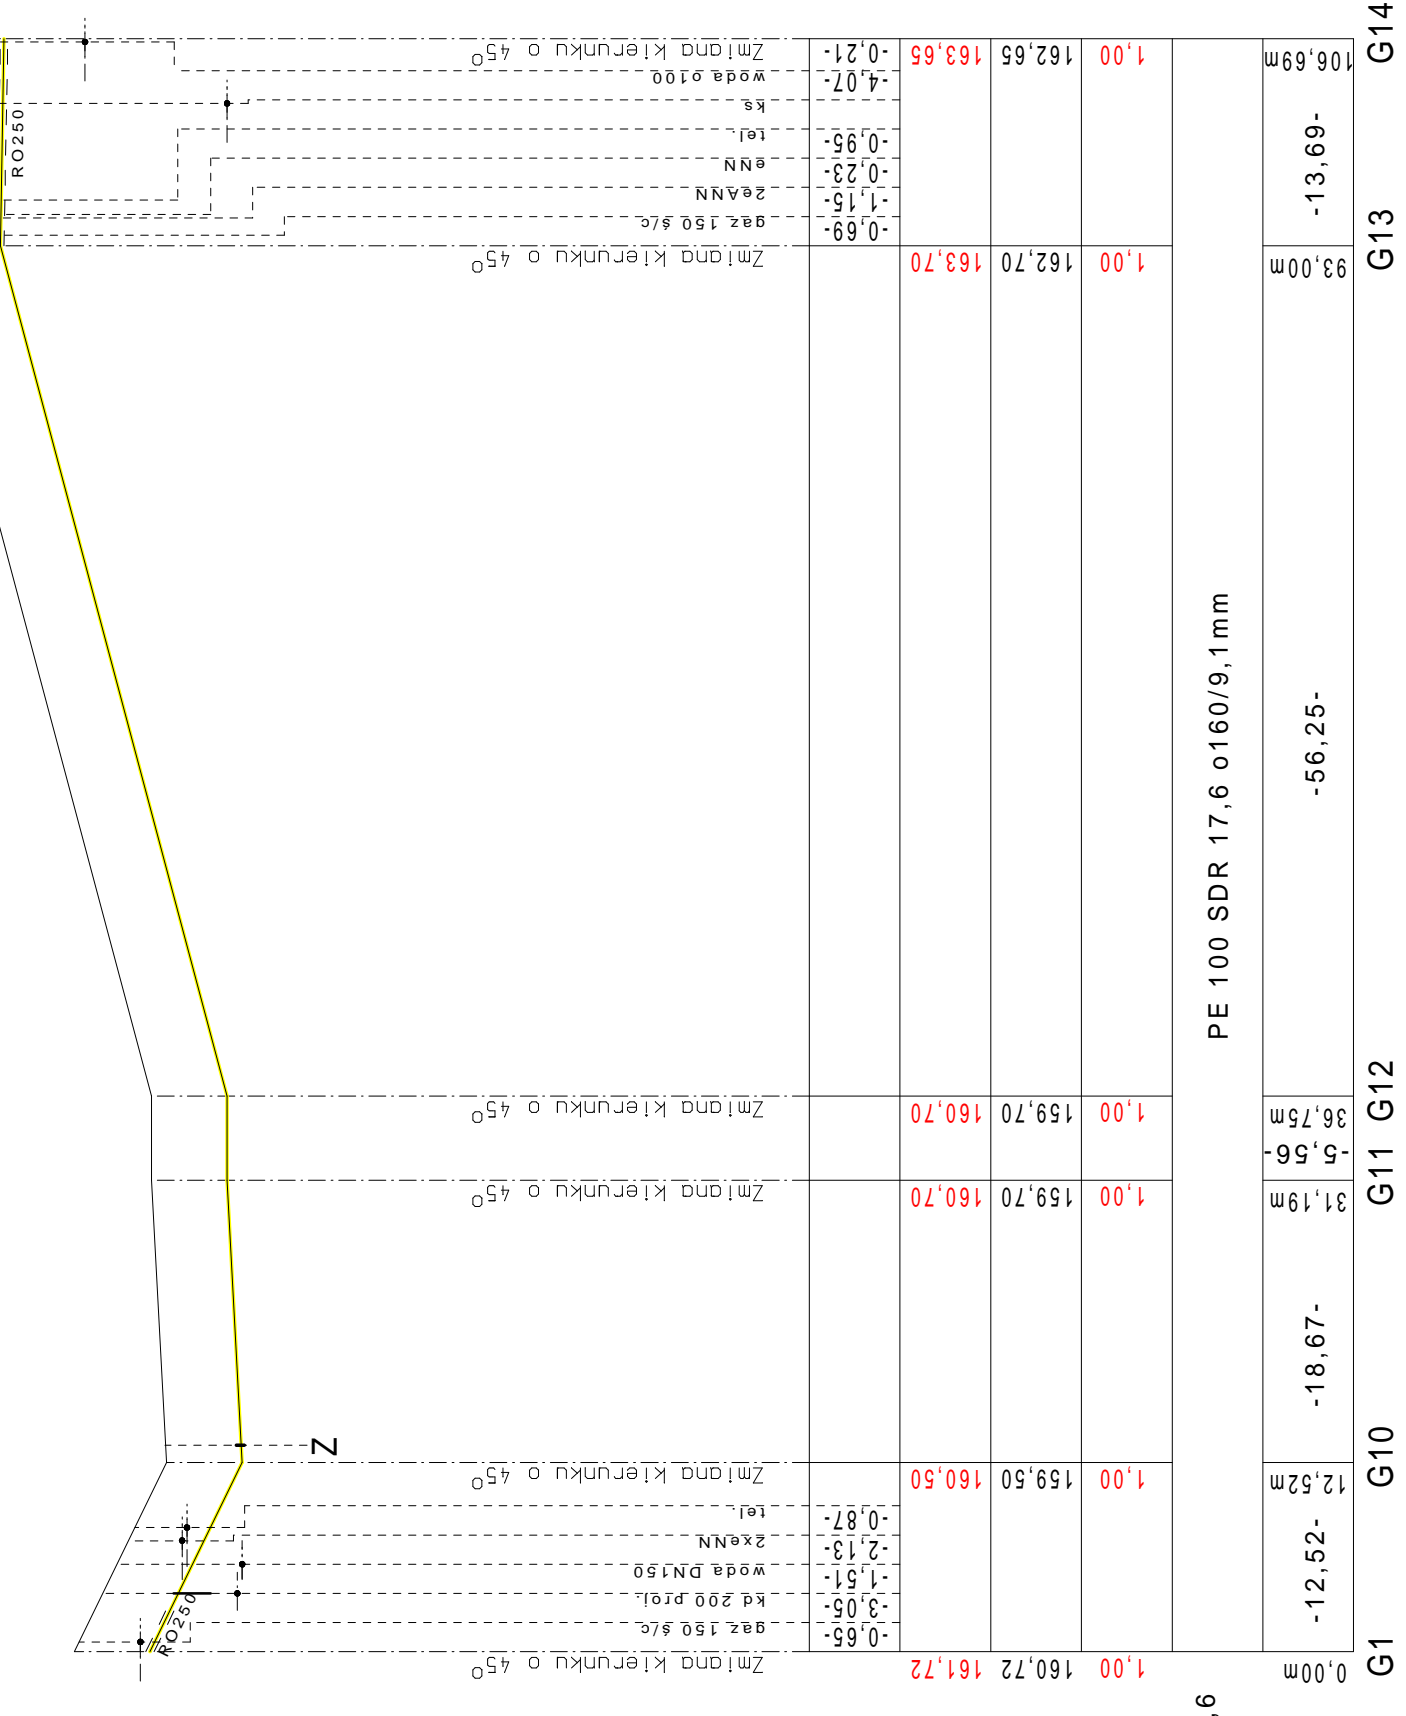

PE 100 SDR 17,6 o 160/9,1mm	
0,00m	160,72
G1	161,72
G10	159,50
G11	159,70
G12	160,70
G13	163,70
G14	163,65

UWAGA

W przypadku wystąpienia kolizji z istniejącym uzbrojeniem, uzbrojenie to przebudować wg wskazania odpowiednich służb

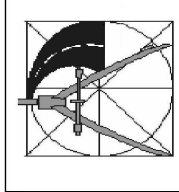

BIURO PROJEKTOWE
SANTARNA
UL. WARSZAWSKA 10A
TEL. 71 334 64 00
REGON 142376

PROJEKT BUDOWLANO - WYKONAWCZY
PROJEKT BUDOWLANO - WYKONAWCZY
BRANŻA: SANITARNA

SKALA: 1:100/500
NUMER RYSUNKU 2.1

PROJEKTANT:
MGR INŻ. DARIUSZ NEHRING
UPR. PROJ. CIE28900;
MAZ/0031/PWOS/04

PROJEKT BUDOWLANO - WYKONAWCZY PRZEBUDOWY
SKRZYŻOWANIA ULIC:
NIDZICKIEJ, WOLNOŚCI, SPORTOWEJ I KONOPNICKIEJ
W DZIAŁDOWIE Z NIEZBĘDNĄ INFRASTRUKTURĄ

IMESTR:
GMINA MIASTO DZIAŁDOWO
13-200 DZIAŁDOWO, UL. ZAMKOWA 12

DATA
LIPIEC 2009 r.

PROJEKT BUDOWLANO - WYKONAWCZY PRZEBUDOWY
SKRZYŻOWANIA ULIC:
NIDZICKIEJ, WOLNOŚCI, SPORTOWEJ I KONOPNICKIEJ
W DZIAŁDOWIE Z NIEZBĘDNĄ INFRASTRUKTURĄ

PROJEKT BUDOWLANO - WYKONAWCZY PRZEBUDOWY
SKRZYŻOWANIA ULIC:
NIDZICKIEJ, WOLNOŚCI, SPORTOWEJ I KONOPNICKIEJ
W DZIAŁDOWIE Z NIEZBĘDNĄ INFRASTRUKTURĄ