


P.P. = 152.00 m n.p.m.

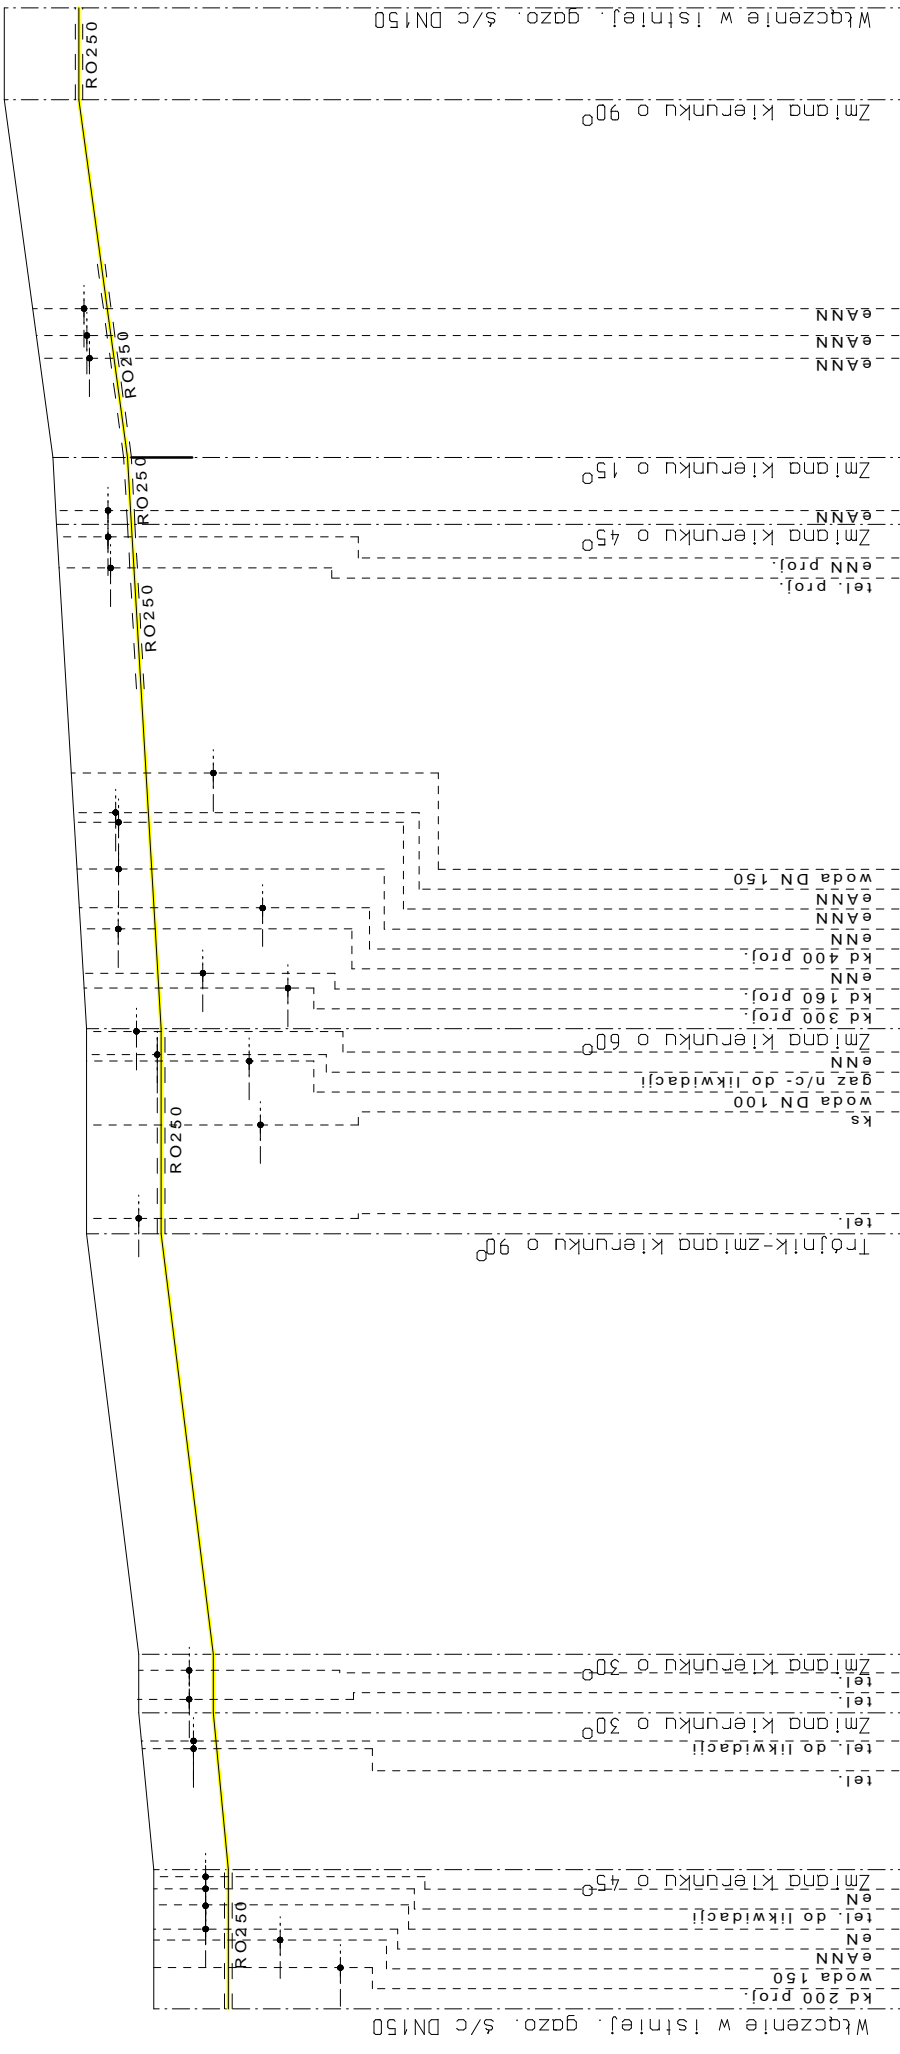

Opis	1	2	3	4	5	6	7	8	9	10	11	12	13	14	15	16	17	18	19	20	
Odległości między uzbrojeniem [m]																					
Rzędna terenu istniejącego [m n.p.m.]	162,20	162,20	162,40	162,40	161,40	162,40	162,40	161,40	162,40	162,40	162,40	162,40	162,40	162,40	162,40	162,40	162,40	162,40	162,40	162,20	
Rzędna osi rurociągu [m n.p.m.]	161,20	161,20	161,40	161,40	161,40	162,10	163,10	162,10	162,10	162,50	163,50	162,55	163,55	163,20	164,20	163,20	164,20	163,20	164,20	163,10	
Zagłębienie osi rurociągu względem terenu ist. [m]	1,00	1,00	1,00	1,00	1,00	1,00	1,00	1,00	1,00	1,00	1,00	1,00	1,00	1,00	1,00	1,00	1,00	1,00	1,00	1,00	
Materiał, średnice [mm]	PE 100 SDR 17,6 o160/9,1mm																				
Odległości bieżące [m]	0,00	9,31	3,92	19,33	23,75	28,16	13,73	65,64	33,77	99,41	4,49	103,90	23,97	127,87	6,14	134,01					
Odległości [m]	Gs1	Gs2	Gs3Gs4	Gs5	Gs6	Gs7	Gs8	Gs9	Gs10	Gs11											


PE 100 SDR 17,6 o90/5,2mm

0,00m	5,66m
-------	-------

1,00	162,10	163,10
1,00	162,10	163,10
1,00	162,10	163,10

**UWAGA**

W przypadku wystąpienia kolizji z istniejącym uzbrojeniem, uzbrojenie to przebudować wg wskazania odpowiednich służb

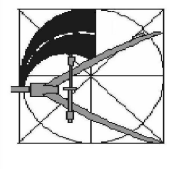

PROJEKT BUDOWLANO - WYKONAWCZY PRZEBUDOWY SKRZYŻOWANIA ULIC: NIDZICKIEJ, WOLNOŚCI, SPORTOWEJ I KONOPNICKIEJ W DZIAŁDOWIE Z NIEZBĘDNĄ INFRASTRUKTURĄ	
INWESTOR: GMINA MIASTO DZIAŁDOWO 13-200 DZIAŁDOWO, UL. ZAMKOWA 12	
STADIUM: PROJEKT BUDOWLANO -WYKONAWCZY	BRANŻA: SANITARNA
SKALA: 1:100/500	
RYSUNEK: Profil sieci gazowej -odc.: Gs1-Gs10, Gs5-Gs11 Przebudowa sieci gazowej średniego ciśnienia.	
NUMER RYSUNKU: 2.2	
PROJEKTANT: MGR INŻ. DARIUSZ NEHRING upr. proj. CIE29/90; MAZ/0351/PWOS/04	
PODPIS	
DATA: LIPIEC 2009 r.	