
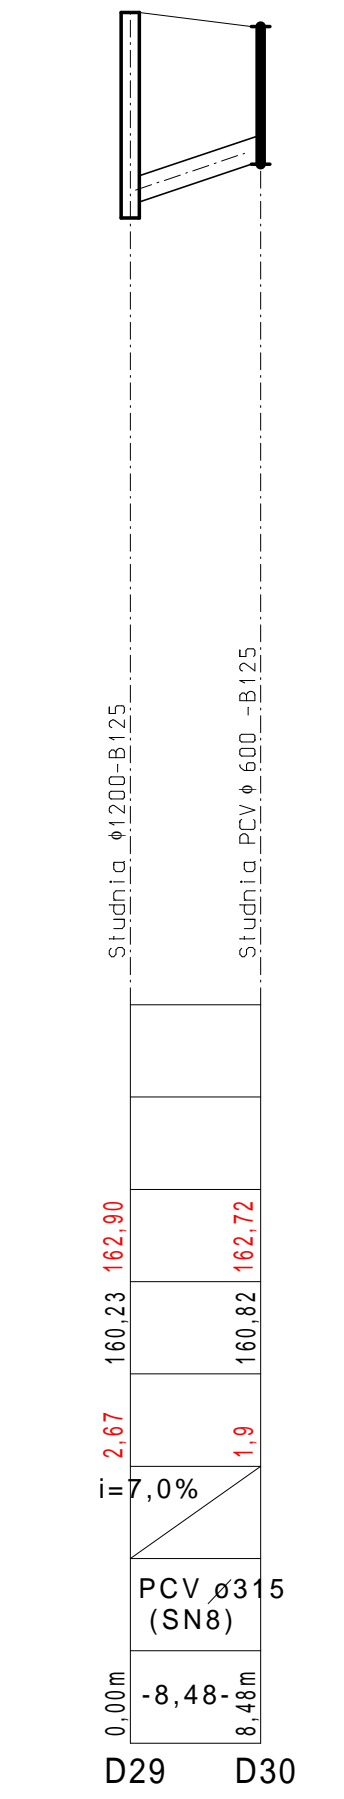
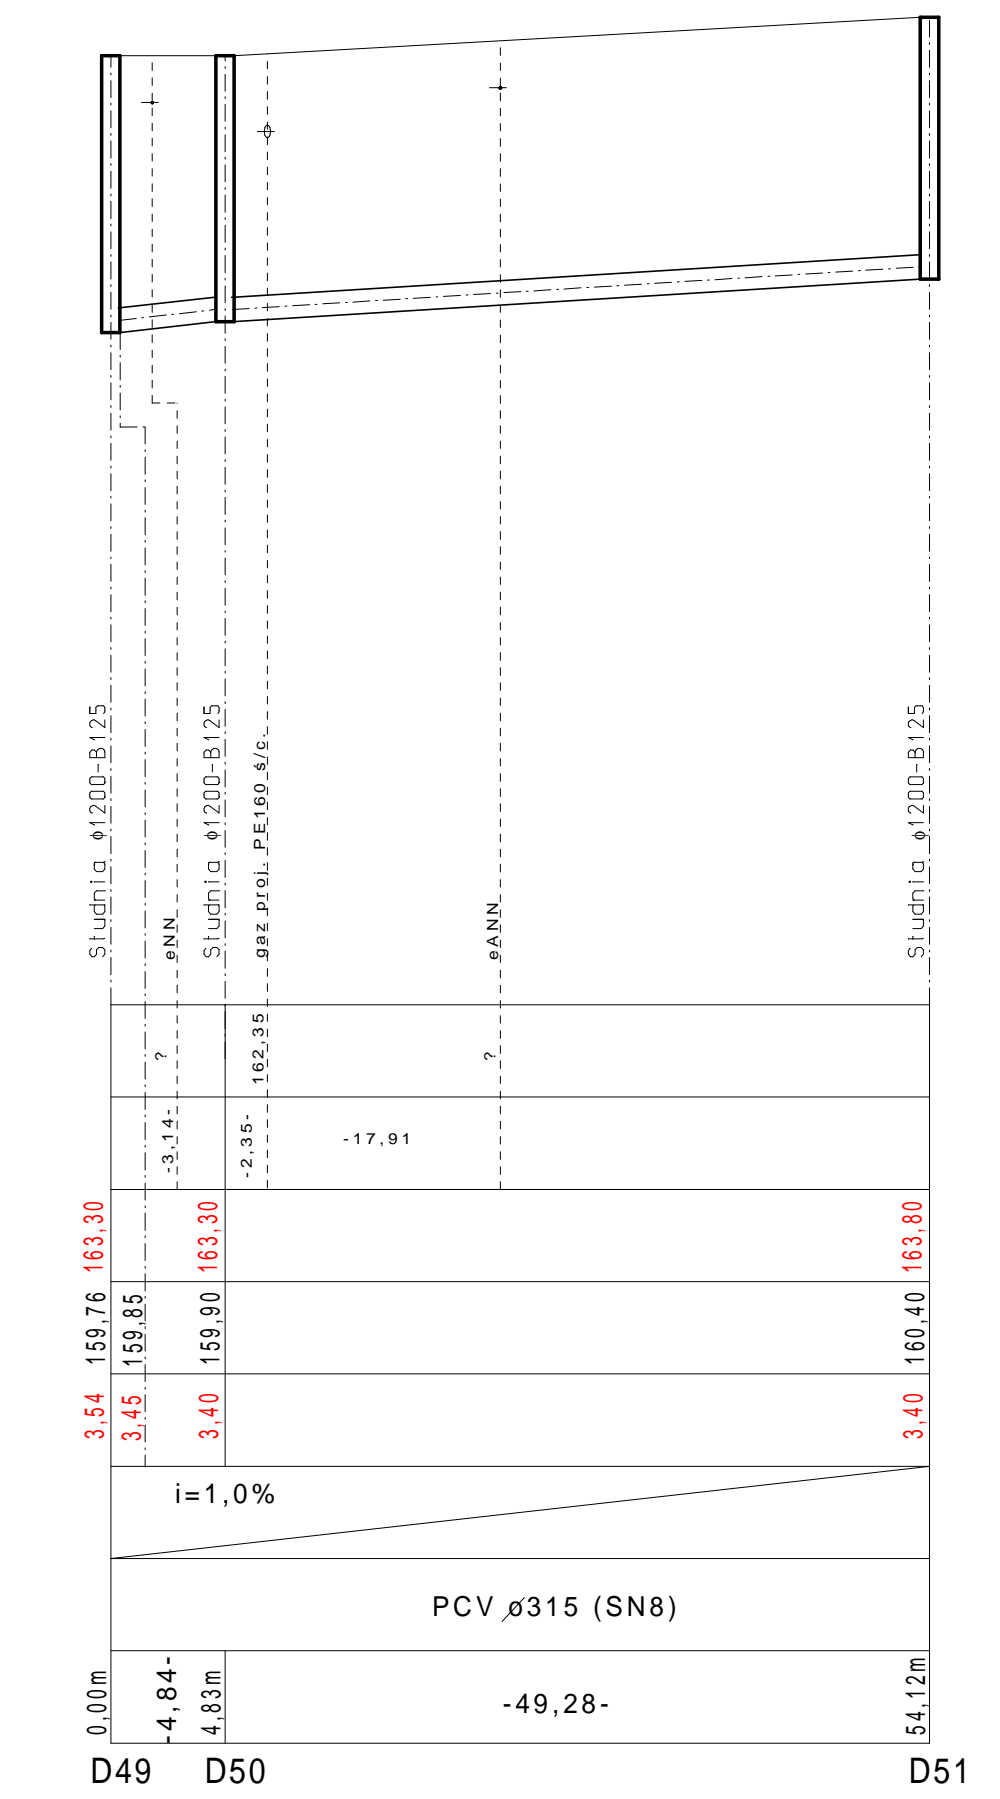
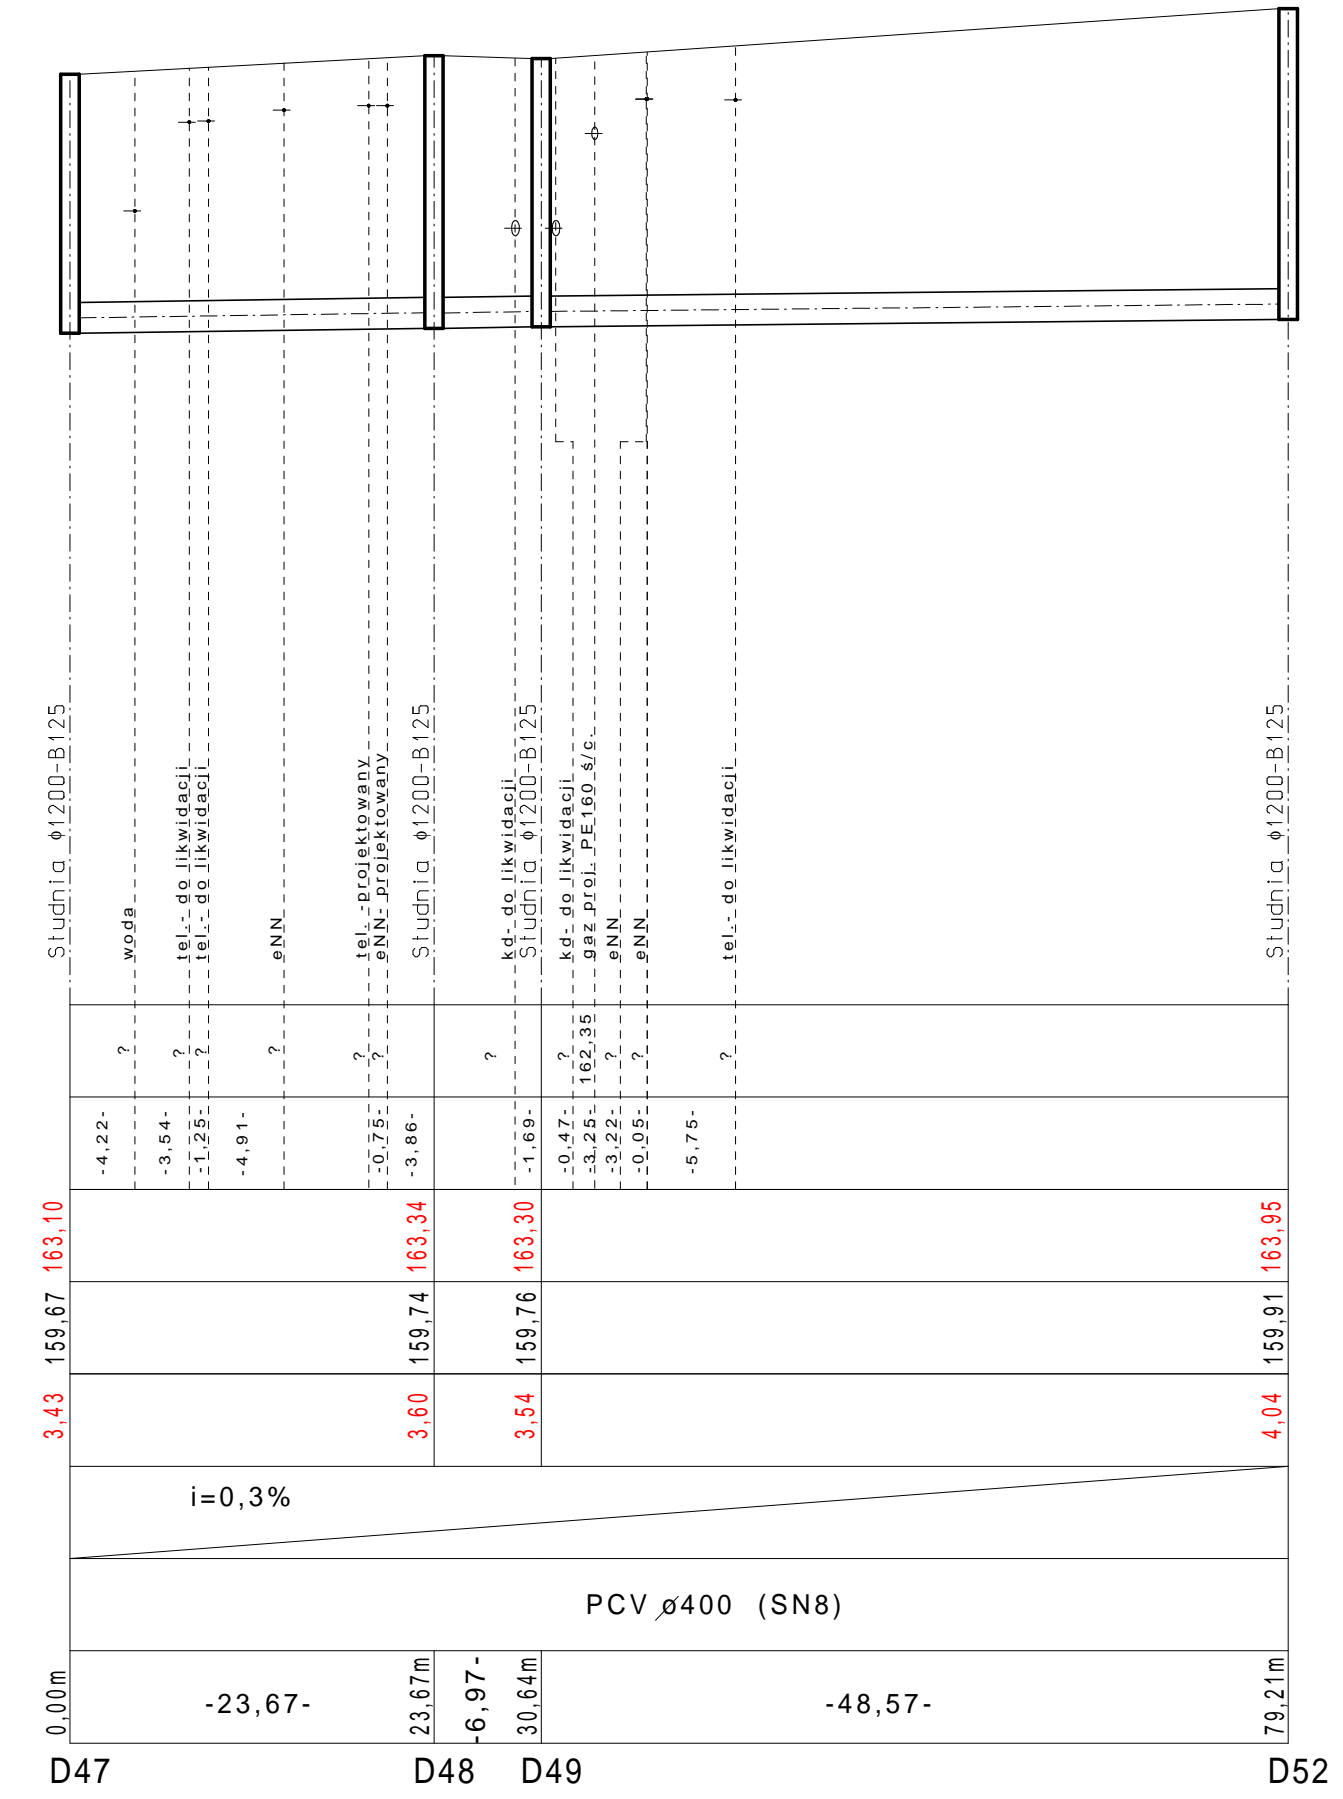
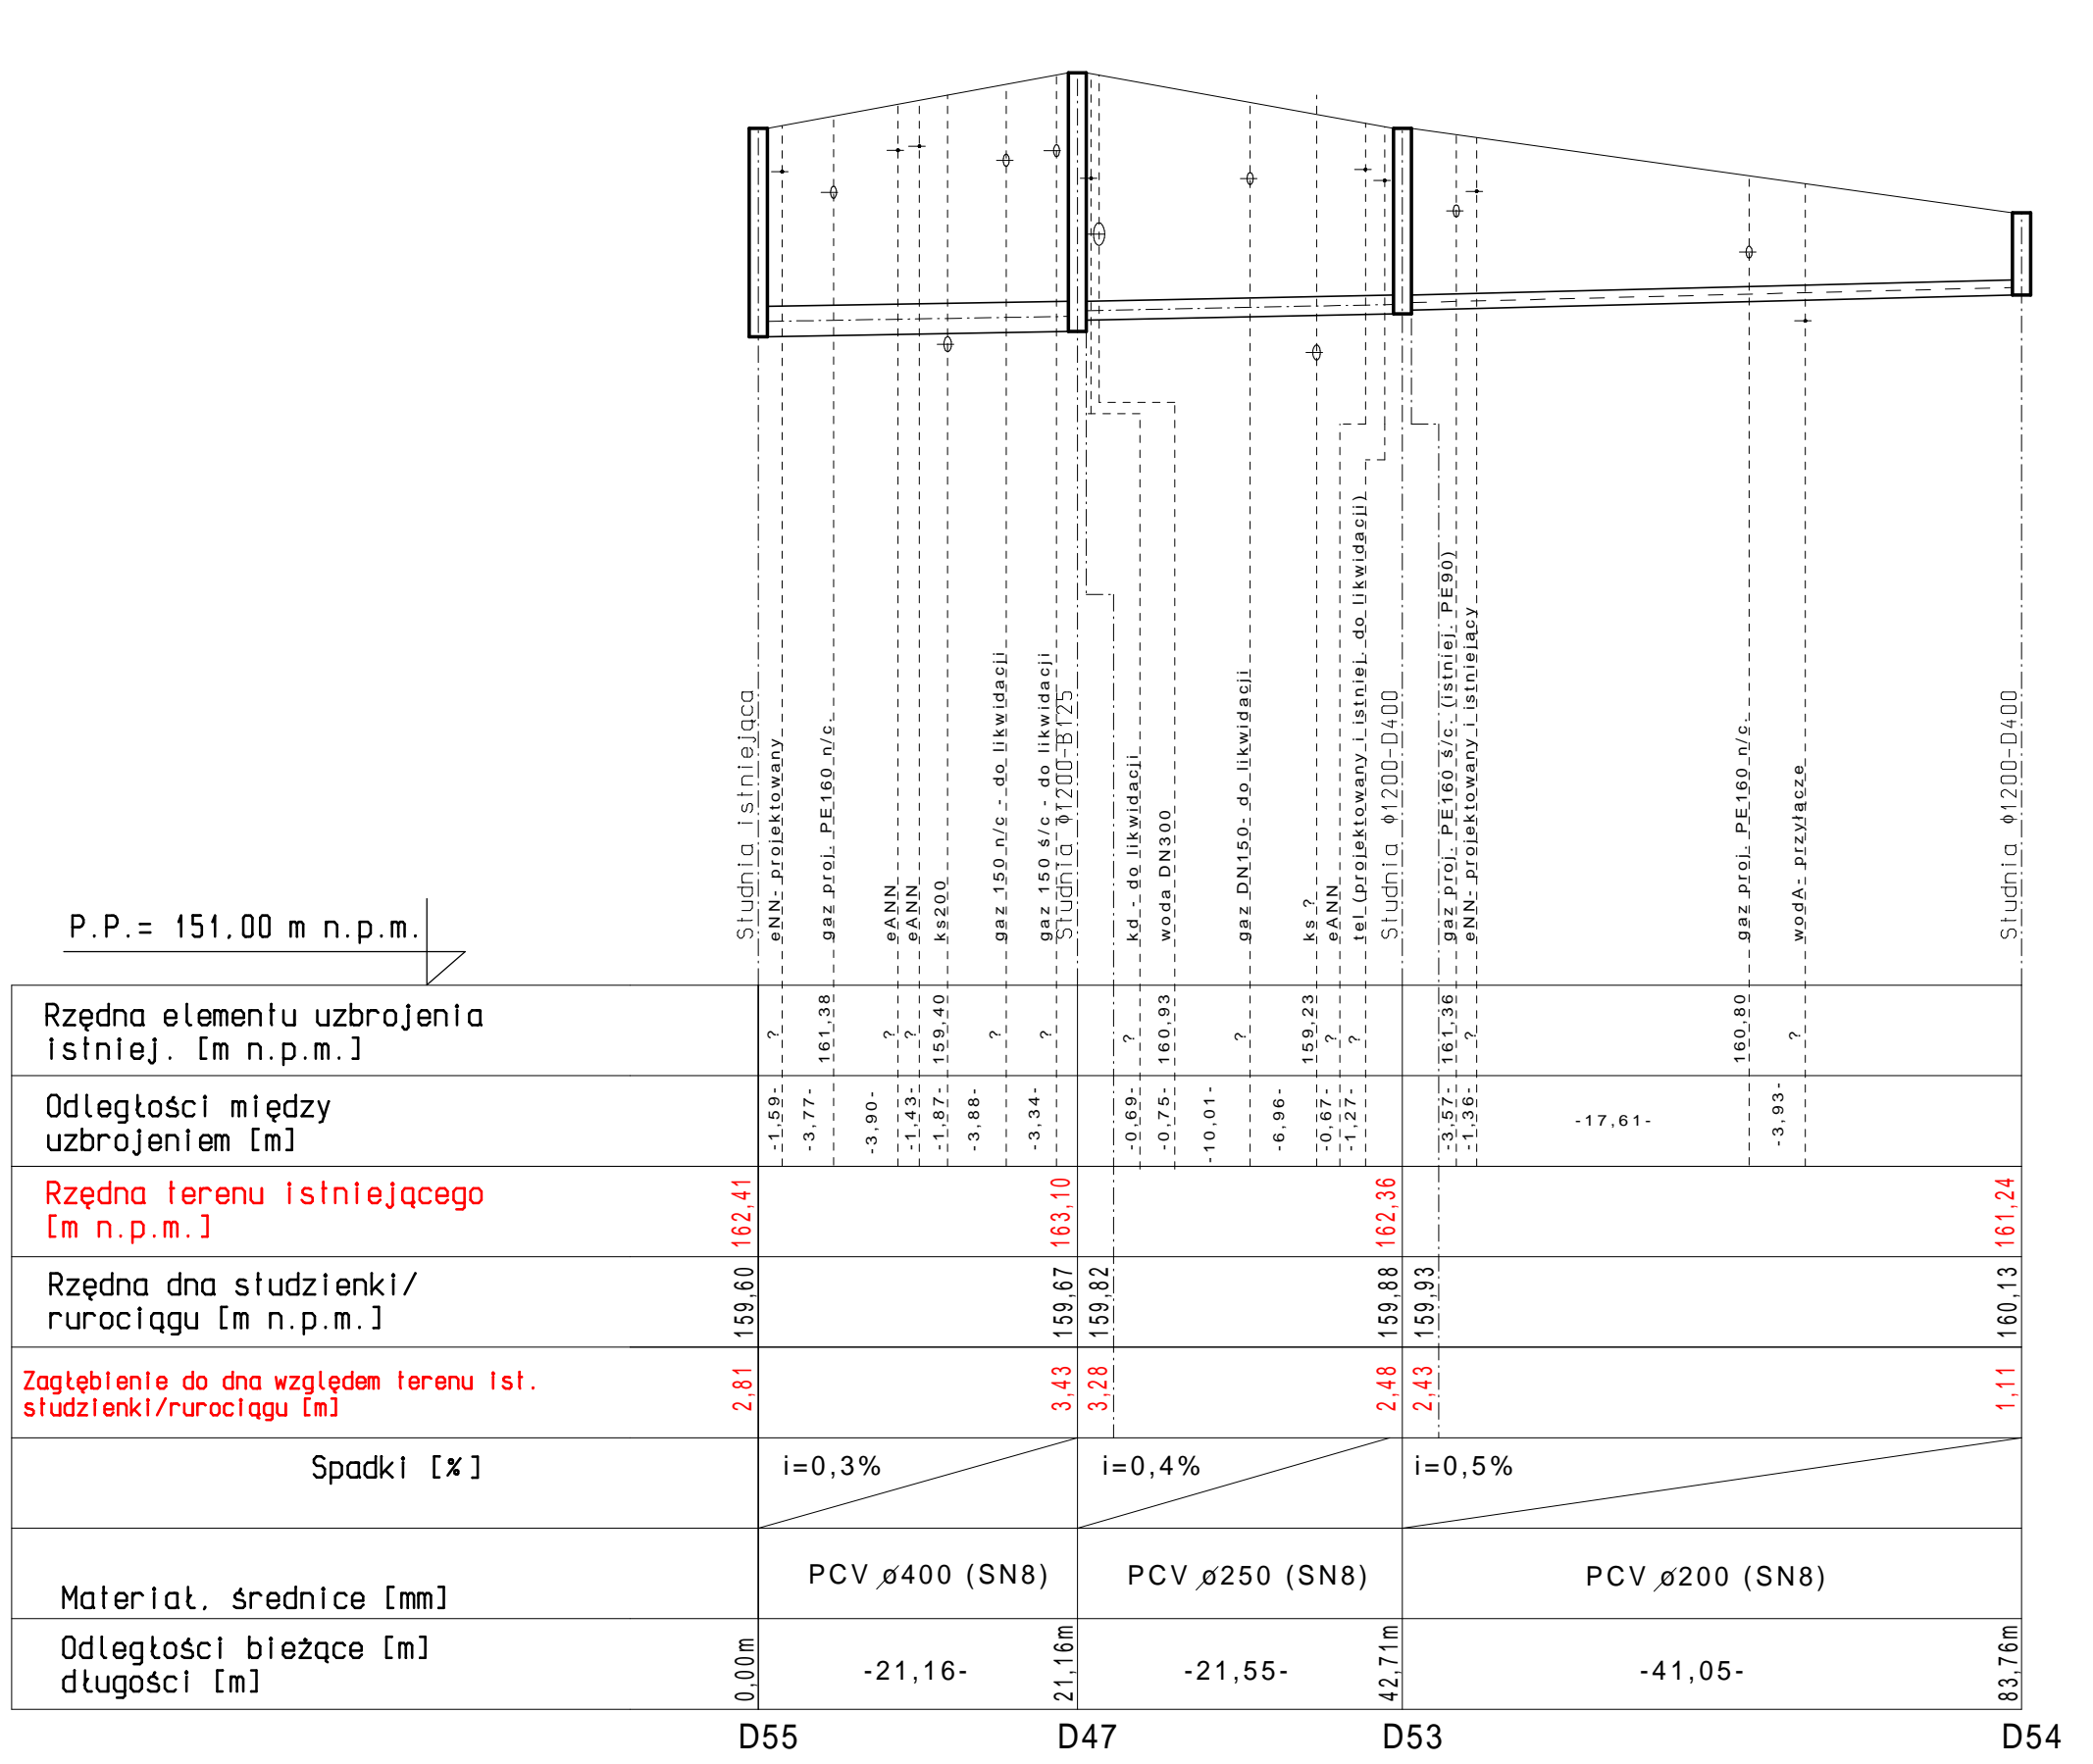


P.P. = 151.00 m n.p.m.

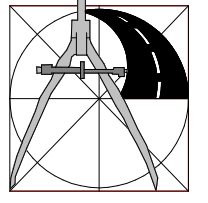

**UWAGA**

Większość istniejącego uzbrojenia nie posiada opisów rzędnych, na których zostały posadowione. W przypadku wystąpienia kolizji z istniejącym uzbrojeniem, uzbrojenie to przebudować wg wskazania odpowiednich służb albo zweryfikować położenie projektowanej sieci kd.

 <p>USŁUGI PROJEKTOWE ANDRZEJ ZIGUSIŃSKI UL. WARSZAWSKA 1, LOK. 19 TEL./FAX: 502 664 448/819 NIP: 569-102-10-05 REGON: 140231285</p> <p>PRAWA AUTORSKIE ZASTRZEŻONE</p>	<p>PROJEKT PRZEBUDOWA SKRZYŻOWANIA ULIC: NIDZICKIEJ, WOLNOŚCI, SPORTOWEJ I KONOPNICKEJ W DZIAŁDOWIE Z NIEZBĘDNĄ INFRASTRUKTURĄ</p>	<p>INWESTOR GMINA MIASTO DZIAŁDOWO, 13-200 DZIAŁDOWO, UL. ZAMKOWA 12</p>	
	<p>STADIUM PROJEKT WYKONAWCZY</p>	<p>BRANŻA SANITARNA</p>	<p>SKALA: 1:100/500</p>
	<p>RYSUNEK Profil sieci kd -odc.: D55-D47-D53-D54; D47-D48-D49-D52; D49-D50-D51</p>	<p>NUMER RYSUNKU 2.1</p>	
	<p>PROJEKTOWAŁ: MGR INŻ. DARIUSZ NEHRING upr. proj. CIE28/90; MAZ/0331/PWOS/04</p>	<p>PODPIS</p>	<p>PODPIS</p>
<p>DATA SIERPIEŃ 2009 r.</p>			