


P.P. = 151.00 m n.p.m.

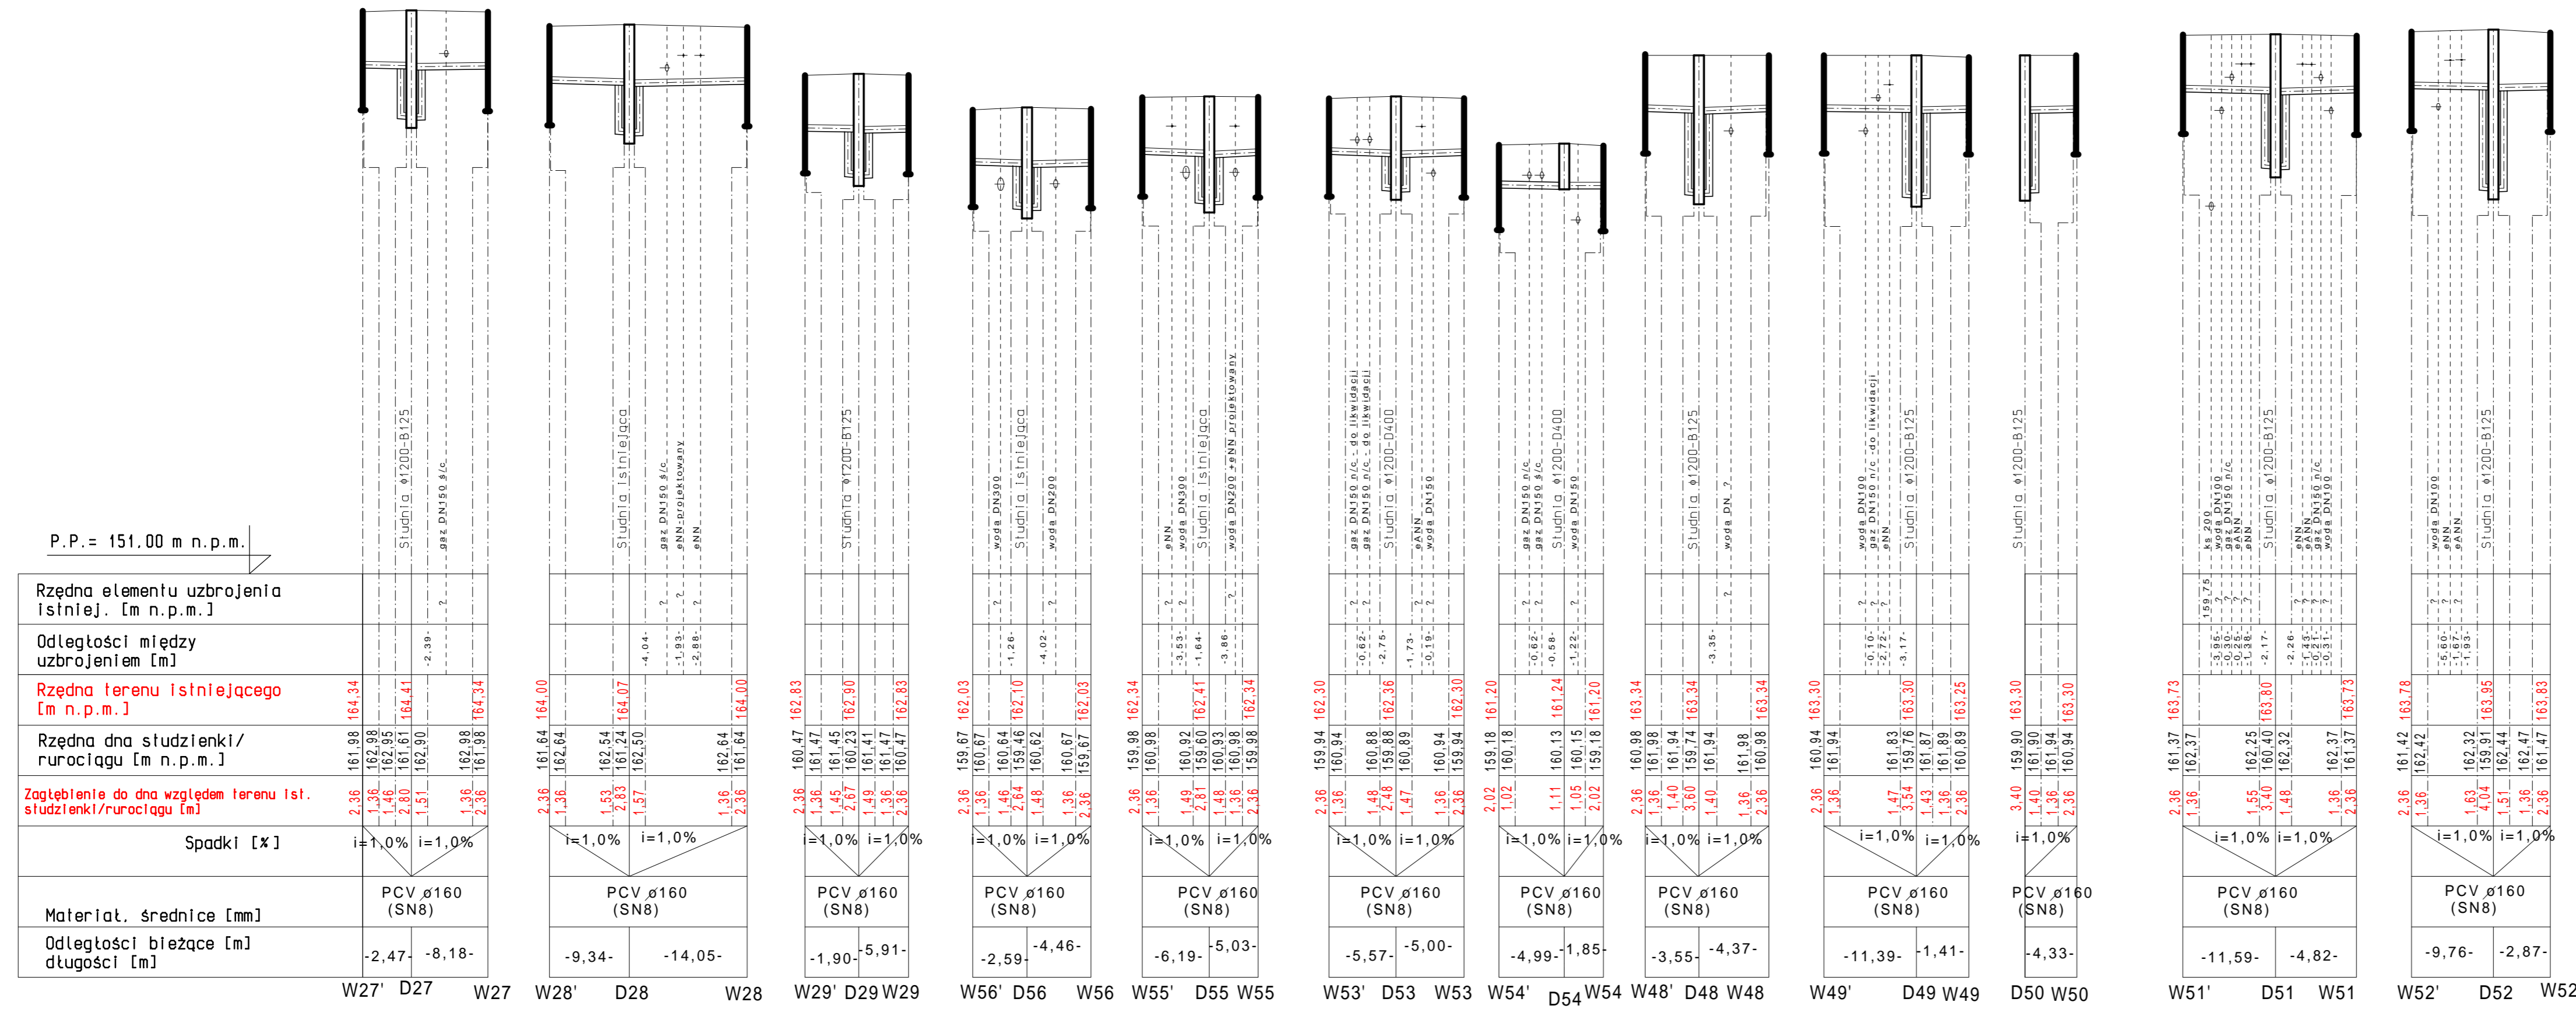

UWAGA

Większość istniejącego uzbrojenia nie posiada opisów rzędnych, na których zostały posadowione. W przypadku wystąpienia kolizji z istniejącym uzbrojeniem, uzbrojenie to przebudować wg wskazania odpowiednich służb albo zweryfikować położenie projektowanej sieci kd.

	PROJEKT PRZEBUDOWA SKRZYŻOWANIA ULIC: NIDZICKIEJ, WOLNOŚCI, SPORTOWEJ i KONOPNICKEJ W DZIAŁDOWIE Z NIEZBĘDNĄ INFRASTRUKTURĄ		
	INWESTOR GMINA MIASTO DZIAŁDOWA, 13-200 DZIAŁDOWO, UL. ZAMKOWA 12		
	STADIUM PROJEKT BUDOWLANO -WYKONAWCZY	BRANŻA SANITARNA	SKALA: 1:100/500 NUMER RYSUNKU 2.2
	RYSUNEK Profیل przyłączy od wpustów deszczowych do studni		
PROJEKTOWAŁ: MGR INŻ. DARIUSZ NEHRING upr. proj. CIE28/90; MAZ/0331/PWOS/04			
PODPIS		PODPIS	
DATA SIERPIEŃ 2009 r.			