



USŁUGI GEODEZYJNO-KARTOGRAFICZNE
MARIA MROWIŃSKA
13-200 Działdowo, tel. (0-23) 697 44 85
ul. P. Michajłow, skrzynka 10

PROJEKT ZAGOSPODAROWANIA DZIAŁKI


MAPA ZASADNICZA

Ark. 242.213.1231 - skala 1:500

Województwo: warm. – mazurskie
Powiat: działdowski
Gmina: m. Działdowo
Miasto DZIAŁDOWO
Działka nr 3170/1, 2142/8
KERG: 1869-6/2010

LEGENDA:

- (A) BOISKO DO PIŁKI NOŻNEJ TRAWA SYNTETYCZNA
- (B) BOISKO WIELOFUNKCYJNE POLIURETAN
- (C) BUDYNEK ZAPLECZA
- (S) ŚMIETNIK
- PROJEKTOWANE PRZYŁĄCZE WODOCIĄGOWE
- PROJEKTOWANE PRZYŁĄCZE KANALIZACJI SANITARNEJ
- PROJEKTOWANA INSTALACJA ELEKTRYCZNA
- PROJEKTOWANA INSTALACJA KANALIZACJI DESZCZOWEJ
- PROJEKTOWANA PRZEBUDOWA KANALIZACJI DESZCZOWEJ
- PROJEKTOWANE PRZYŁĄCZE GAZOWE
- S 1-9 PROJEKTOWANE SŁUPY OŚWIETLENOWE
- d 1-8 PROJEKTOWANE STUDZIENKI KANALIZACJI DESZCZOWEJ
- PIŁKOCHWYT H=4m, L=3
- PIŁKOCHWYT H=6m, L=18m
- OGRODZENIE DZIAŁKI
- KRZEWY OZDOBNE IGLASTE

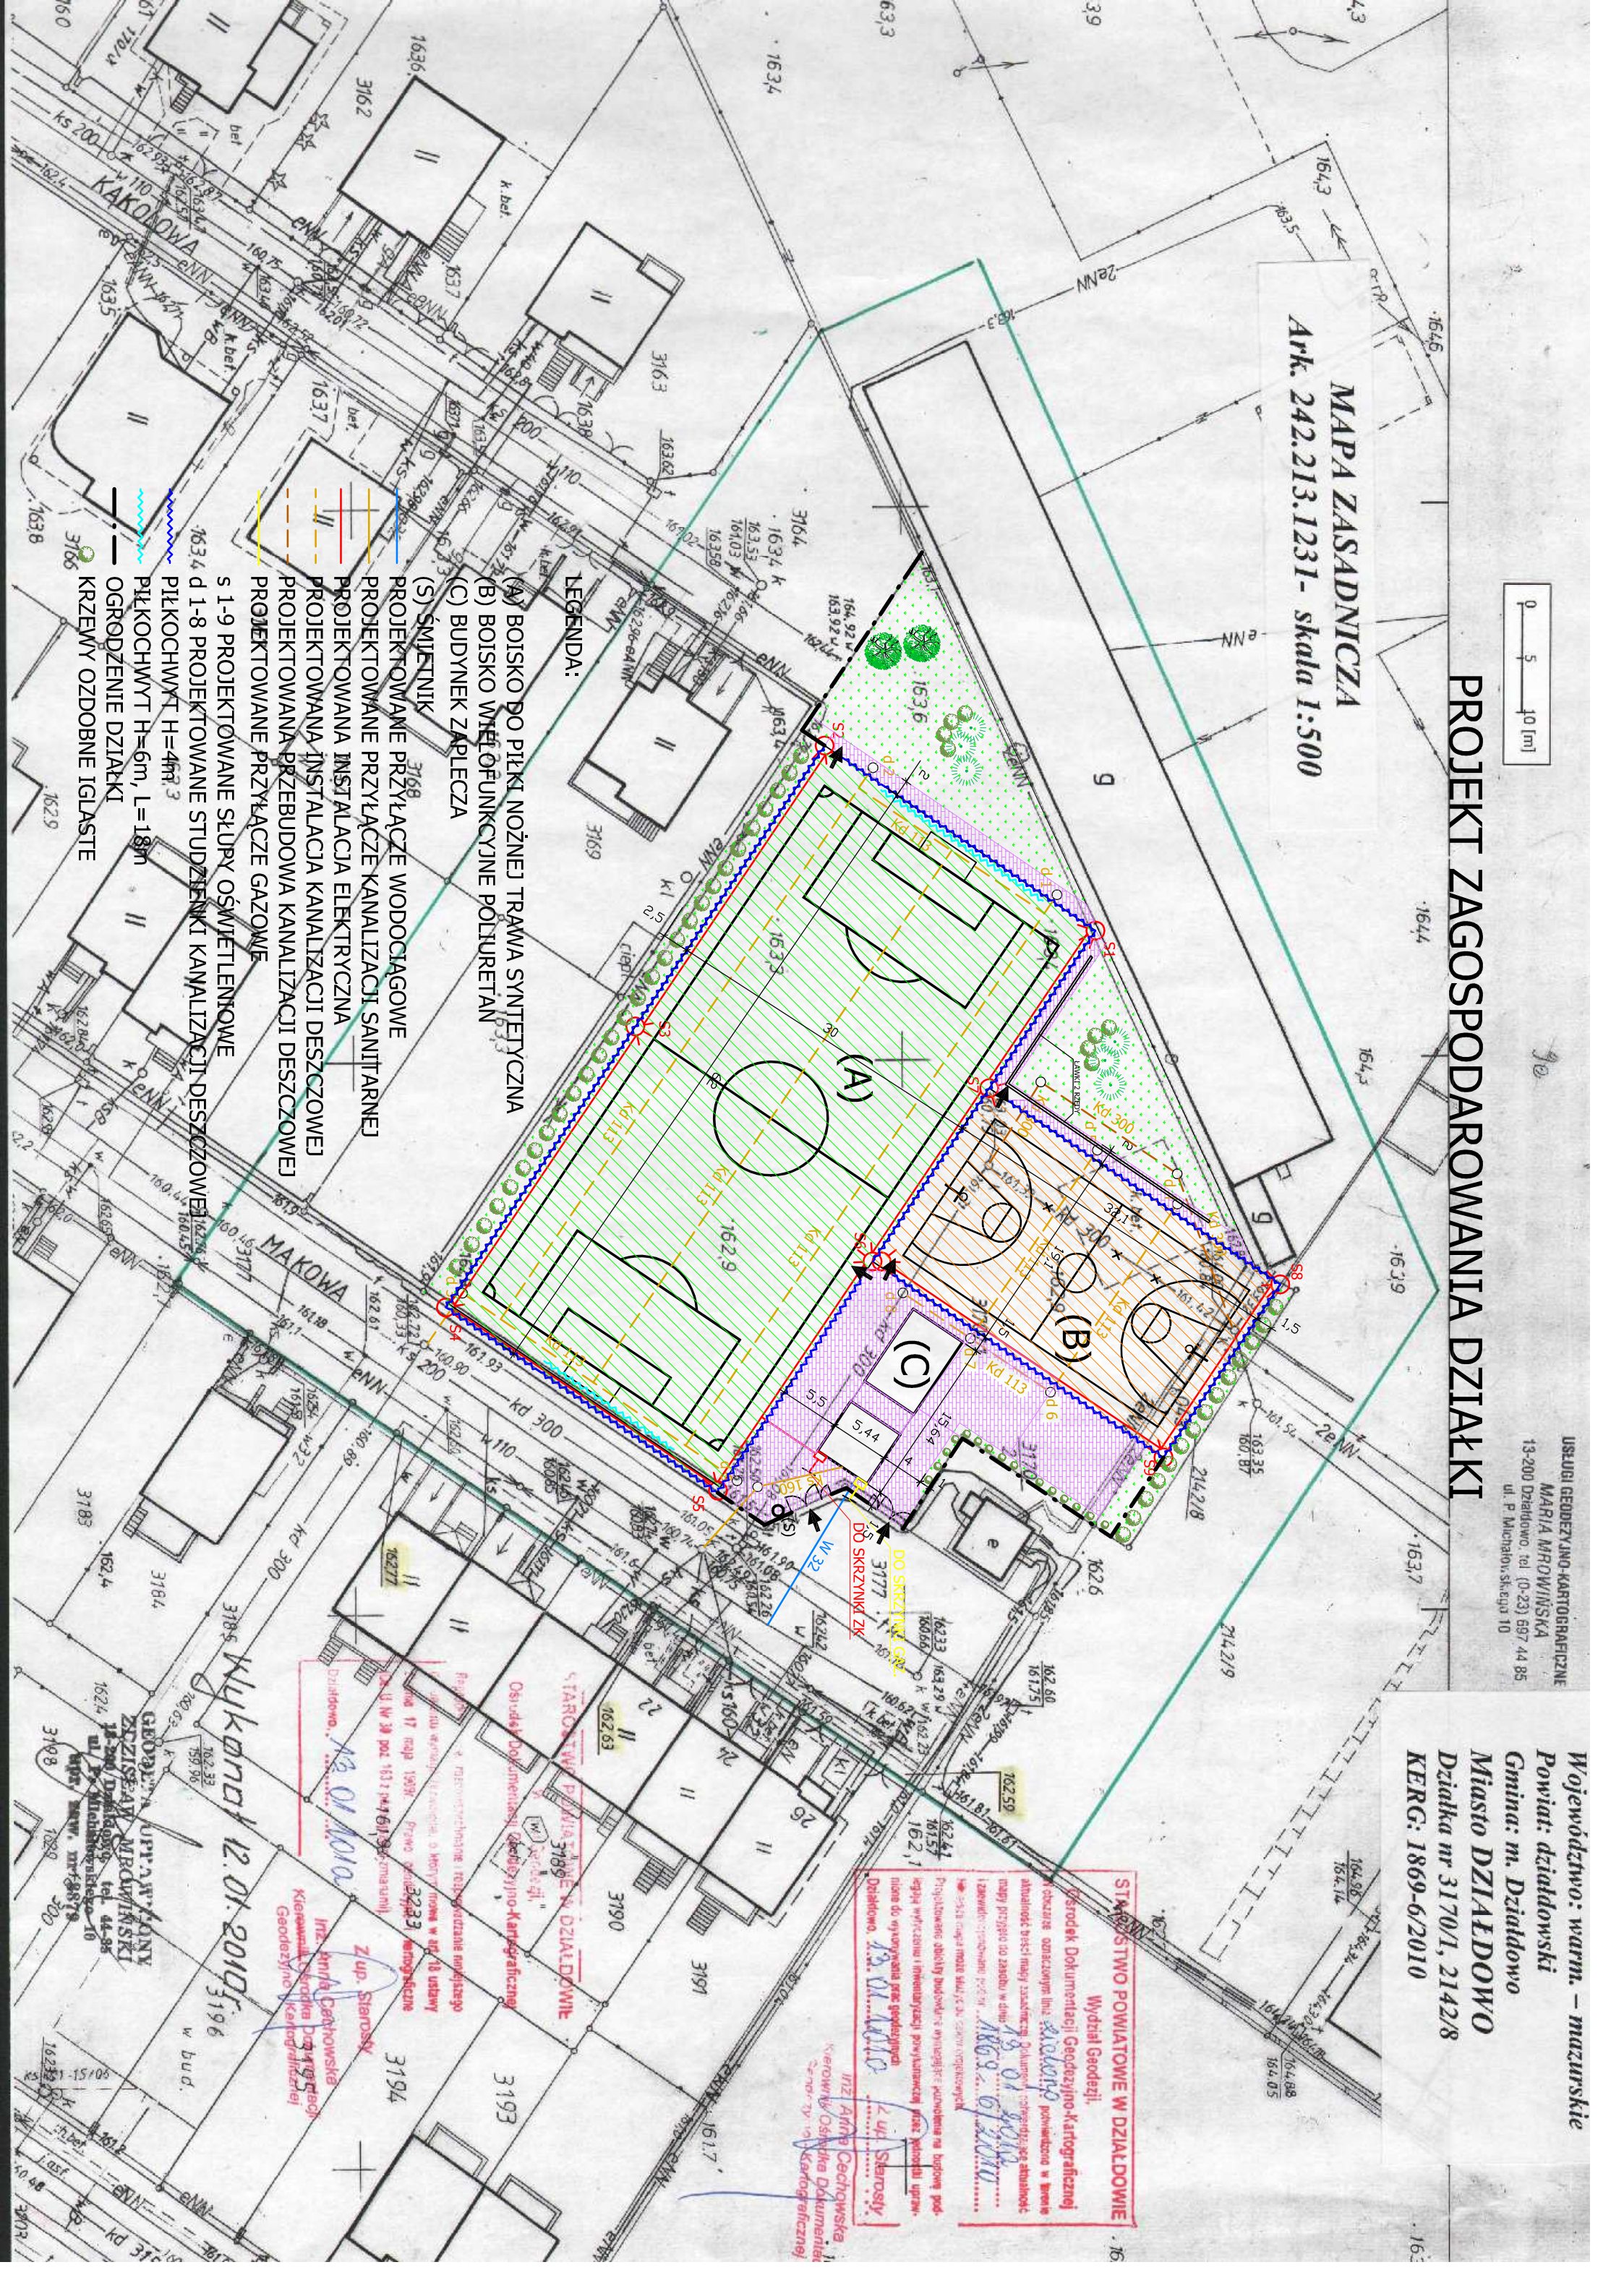

STAROSTWO POWIATOWE W DZIAŁDOWIE
Wydział Geodezji
Kierownik Dokumentacji Geodezyjno-Kartograficznej
19.01.2010
1869-6/2010
19.01.2010
19.01.2010

WYKONANY 12.01.2010
19.01.2010
19.01.2010
19.01.2010

GEODEZYJNO-KARTOGRAFICZNE
MARIUSZ MROWIŃSKI
ul. P. Michajłow, skrzynka 10
tel. 697 44 85
1869-6/2010