
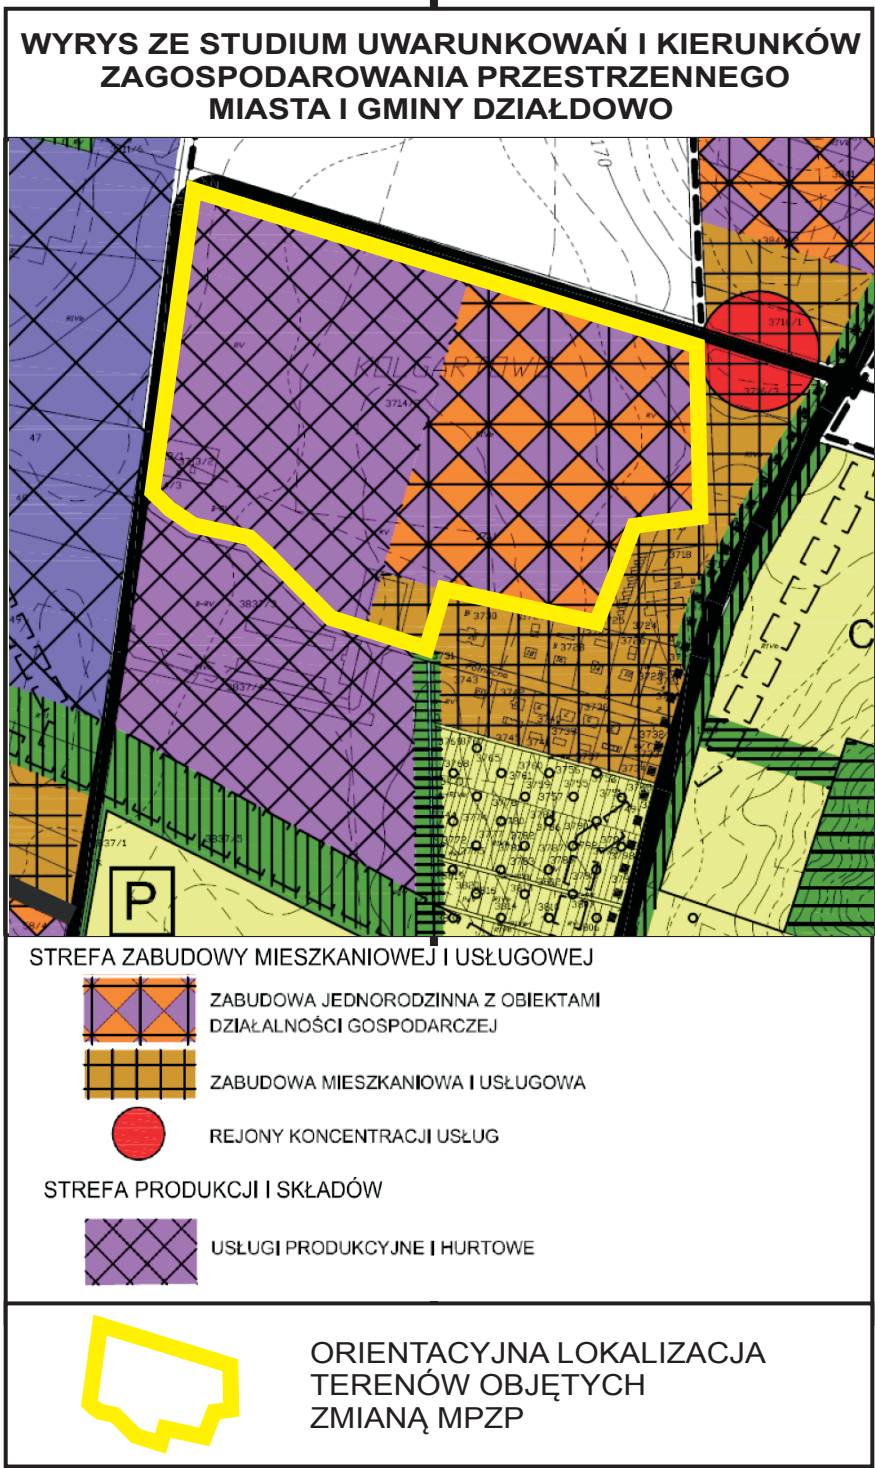


ZMIANA MIEJSCOWEGO PLANU ZAGOSPODAROWANIA PRZESTRZENNEGO MIASTA DZIAŁDOWO  
NA OBSZARZE DOTYCZĄCYM TERENÓW POŁOŻONYCH POMIĘDZY UL. GMINNĄ I UL. PRZEMYSŁOWĄ

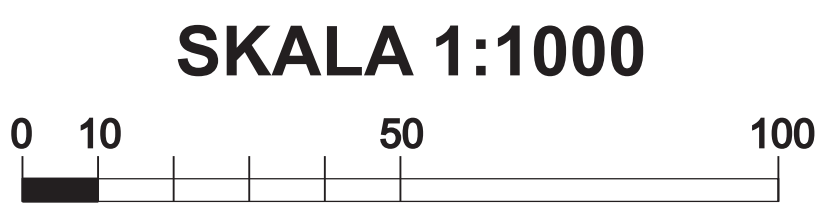

UP.01

UP.02

Ti.01

ZP.01

ZP.01

LEGENDA:

OZNACZENIA OGÓLNE		PRZEZNACZENIE TERENÓW	
	granice planu		tereny zabudowy usługowej i produkcyjnej
	linie rozgraniczające tereny o różnym przeznaczeniu lub różnych zasadach zagospodarowania		tereny infrastruktury technicznej
	nieprzekraczalne linie zabudowy		tereny zieleni urządzonej
	istniejąca napowietrzna linia elektroenergetyczna średniego napięcia		
	strefa ograniczonego zagospodarowania napowietrznej linii elektroenergetycznej średniego napięcia		
	istniejący gazociąg średniego ciśnienia		
	strefa kontrolowana gazociągu średniego ciśnienia		

Załącznik nr 1  
do uchwały Nr.....  
Rady Miasta Działdowo z dnia ..... r.  
opublikowany w Dzienniku Urzędowym  
Województwa Warmińsko-Mazurskiego  
pod poz. .... z dnia ..... r.