



Temat: REMONT BUDYNKU RATUSZA MIEJSKIEGO W DZIAŁDOWIE		Skala: 1:100	
Lokalizacja: DZIAŁKA NR 1158/1 W DZIAŁDOWIE PRZY UL. MICKIEWICZA 43		Projekt: wykonawczy	Data: listopad 2009
Nazwa rysunku: ELEWACJA POŁUDNIOWO-ZACHODNIA PRZEKRÓJ PRZEZ DZIEDZINIEC - KOLORYSTYKA	Projektant: mgr inż. arch. Mirosław Frańczak upr. nr 1740/Gd/84		
Opracowanie: mgr inż. arch. Bartłomiej Jacewicz mgr inż. arch. Marta Paradowicz			
		Numer rysunku: A15	












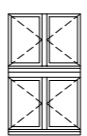
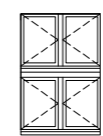
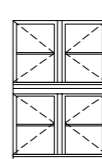
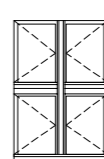
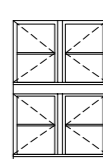
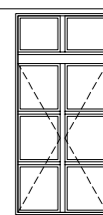
Temat:	REMONT BUDYNKU RATUSZA MIEJSKIEGO W DZIAŁDOWIE		
Lokalizacja:	DZIAŁKA NR 1158/1 W DZIAŁDOWIE PRZY UL. MICKIEWICZA 43		
Nazwa rysunku:	ELEWACJA POŁUDNIOWO-ZACHODNIA -KOLORYSTYKA	Skala:	1:100
Projektant:	mgr inż. arch. Mirosław Frąszczak upr. nr 1740/Gd/84	Projekt: wykonawczy	
Opracowanie:	mgr inż. arch. Bartłomiej Jacewicz mgr inż. arch. Marta Paradowska	Data:	listopad 2009
		Numer rysunku:	A16






Temat:	REMONT BUDYNKU RATUŠA MIEJSKIEGO W DZIAŁDOWIE		
Lokalizacja:	DZIAŁKA NR 1158/1 W DZIAŁDOWIE PRZY UL. MICKIEWICZA 43		
Nazwa rysunku:	ELEWACJA PÓŁNOCNO-ZACHODNIA -KOLORYSTYKA	Skala:	1:100
Projektant:	mgr inż. arch. Mirosław Frąszczak upr. nr 1740/Gd/84	Projekt: wykonawczy	
Opracowanie:	mgr inż. arch. Bartłomiej Jacewicz mgr inż. arch. Marta Paradowicz	Data:	listopad 2009
		Numer rysunku:	A17




OZNACZENIE NA RZUCIE		O1	O2	O3	O4	O5	O6	O7	O8	O9	O10	O11	O12	O13
NAZWA WYROBU		OKNA DREWNIANE												
WIDOK SKALA 1:100		jednoramowe	skrzynkowe		jednoramowe	skrzynkowe								
														
WYMIARY W ŚWIETLE OŚCIEŻY[mm]	So	400	610	690	720	870	470	690	1130	1210	1380	1350	1350	1240
	Ho	300	630	930	1140	1160	1660	1660	1670	1670	1905	1905	1905	2660
LICZBA SZTUK		3	1	3	8	2	1	1	3	2	19	3	4	1
UWAGI		<p>Wykończenie fabryczne powłokami malarskimi w kolorze białym. Okna skrzynkowe z wewnętrznymi skrzydłami szklonymi szybami pojedynczymi; w skrzydłach zewnętrznych dopuszcza się szklenie szybami zespolonymi. Wymaga się zachowania istniejących podziałów na skrzydła i kwatery, sposobów otwierania oraz wymiarów i profilowania ościeżnic, ślemion i ram skrzydeł. Parapety drewniane w kolorze białym. (patrz rysunek szczegółowy nr A21)</p>												
		<p>Do wykonania na indywidualne zamówienie. Okna zaopatrzyć w nawiewniki umieszczone w górnym elemencie ościeżnicy.</p>										<p>Do renowacji wraz z dawnymi okuciami, zamknięciami na obartel i wewnętrznymi okiennicami drewnianymi (patrz rysunek szczegółowy nr A20)</p>		<p>Do wykonania na indywidualne zamówienie. Okna zaopatrzyć w nawiewniki umieszczone w górnym elemencie ościeżnicy.</p>

	Temat:	REMONT BUDYNKU RATUSZA MIEJSKIEGO W DZIAŁDOWIE		
	Lokalizacja:	DZIAŁKA NR 1158/1 W DZIAŁDOWIE PRZY UL. MICKIEWICZA 43		
	Nazwa rysunku:	ZESTAWIENIE OKIEN	Skala:	1:100
	Projektant:	mgr inż. arch. Mirosław Frąszczak upr. nr 1740/Gd/84	Projekt:	wykonawczy
	Opracowanie:	mgr inż. arch. Bartłomiej Jacewicz mgr inż. arch. Marta Paradowicz	Data:	listopad 2009
			Numer rysunku:	A18

OZNACZENIE NA RZUCIE		D1	D2	D3	D4	D5	D6	D7	D8	D9	D10	D11	D12
NAZWA WYROBU		DRZWI DREWNIANE DESKOWE	DRZWI WEWNĘTRZNE DREWNIANE PŁYTOWE				DRZWI WEWNĘTRZNE DREWNIANE PŁYCIKOWE				DRZWI WEWNĘTRZNE STALOWE PŁYTOWE	DRZWI WEWNĘTRZNE Z PCV SZKLONE	DRZWI WEWNĘTRZNE STALOWE PŁYTOWE
WIDOK SKALA 1:100													
WYMIARY W ŚWIETLE OŚCIEŻNICY[mm]	S	700	600	700	700	800	800	900	1000	900	1250	900	800
	H	1800	2000	2000	2000	1600	2000	2000	2000	2000	2000	2000	2000
WYMIARY W ŚWIETLE OŚCIEŻY[mm]	So	801	701	801	801	901	901	1010	1110	1010	1360	1010	901
	Ho	1900	2100	2100	2100	1700	2100	2100	2100	2100	2100	2100	2100
SPOSÓB OTWIERANIA		L P	L P	L P	L P	L P	L P	L P	L P	L P	L P	dwuskrzydłowe	L P
LICZBA SZTUK		1 -	2 -	3 4	1 -	- 1	2 5	2 4	2 2	1 2	1	- 1	- 1
RAZEM		1	2	7	1	1	7	6	4	3	1	1	1
UWAGI		do odtworzenia z zachowaniem oryginalnych okuć	nowoprojektowane ze skrzydłami w okleinie drewnianej (ewentualnie drewnopodobnej) w ościeżnicach drewnianych, dopuszcza się podział skrzydeł na prostokątne pola z dyskretnym profilowaniem i przeszklenia szybami mlecznymi u dołu skrzydeł kratki lub otwory wentylacyjne o łącznym przekroju netto $\geq 0,022 \text{ m}^2$				do renowacji wraz z wszystkimi drewnianymi ościeżnicami, progami i obramieniami otworów; oczyszczenie drewna ze starych przemałowań metodą termiczną (z użyciem nagrzewnicy powietrza) i przez przeszlifowanie drobnym papierem ściernym, wyrównanie powierzchni i uzupełnienie ubytków przez flekowanie i szpachlowanie żywicą poliestrowo-styrenową				do zachowania skrzydła współczesne stylizowane na płycinowe do zachowania, osadzone w oryginalnych ościeżnicach drewnianych; do renowacji ościeżnice, progi i obramienia otworów	do zachowania	malowane fabrycznie w kolorze jasno szarym RAL-7035, szkolone szybą zespoloną


OZNACZENIE NA RZUCIE		Dz1	Dz2	Dz3	Dz4	Dz5	Dz6	Dz7
NAZWA WYROBU		DRZWI ZEWNĘTRZNE STALOWE PŁYTOWE	DRZWI ZEWNĘTRZNE DREWNIANE					
WIDOK SKALA 1:100								
WYMIARY W ŚWIETLE OŚCIEŻNICY[mm]	S	900	760	800	1300	1300	1900	
	H	2000	2000	2000	2000	2000	1900	
WYMIARY W ŚWIETLE OŚCIEŻY[mm]	So	1010	870	901	1410	1410	2010	2350
	Ho	2100	2100	2100	2100	2100	2000	2100-3050
SPOSÓB OTWIERANIA		L P	L P	L P	dwuskrzydłowe			
LICZBA SZTUK		1 -	- 1	- 1	1	1	1	1
UWAGI		drzwi malowane fabrycznie w kolorze jasnoszarym RAL - 7035, ocieplone	do renowacji wraz z ościeżnicami, nadświetlami i okuciami, ujednolicenie koloru wykończenia drzwi; oczyszczenie drewna ze starych przemałowań metodą termiczną (z użyciem nagrzewnicy powietrza) i przez przeszlifowanie drobnym papierem ściernym, wyrównanie powierzchni i uzupełnienie ubytków przez flekowanie i szpachlowanie żywicą poliestrowo-styrenową					

	Temat:	REMONT BUDYNKU RATUSZA MIEJSKIEGO W DZIAŁDOWIE	
	Lokalizacja:	DZIAŁKA NR 1158/1 W DZIAŁDOWIE PRZY UL. MICKIEWICZA 43	
	Nazwa rysunku:	ZESTAWIENIE DRZWI WEWNĘTRZNYCH I ZEWNĘTRZNYCH	Skala: 1:100
	Projektant:	mgr inż. arch. Mirosław Frąszczak upr. nr 1740/Gd/84	Projekt: wykonawczy
	Opracowanie:	mgr inż. arch. Bartłomiej Jacewicz mgr inż. arch. Marta Paradowicz	Data: listopad 2009 Numer rysunku: A19

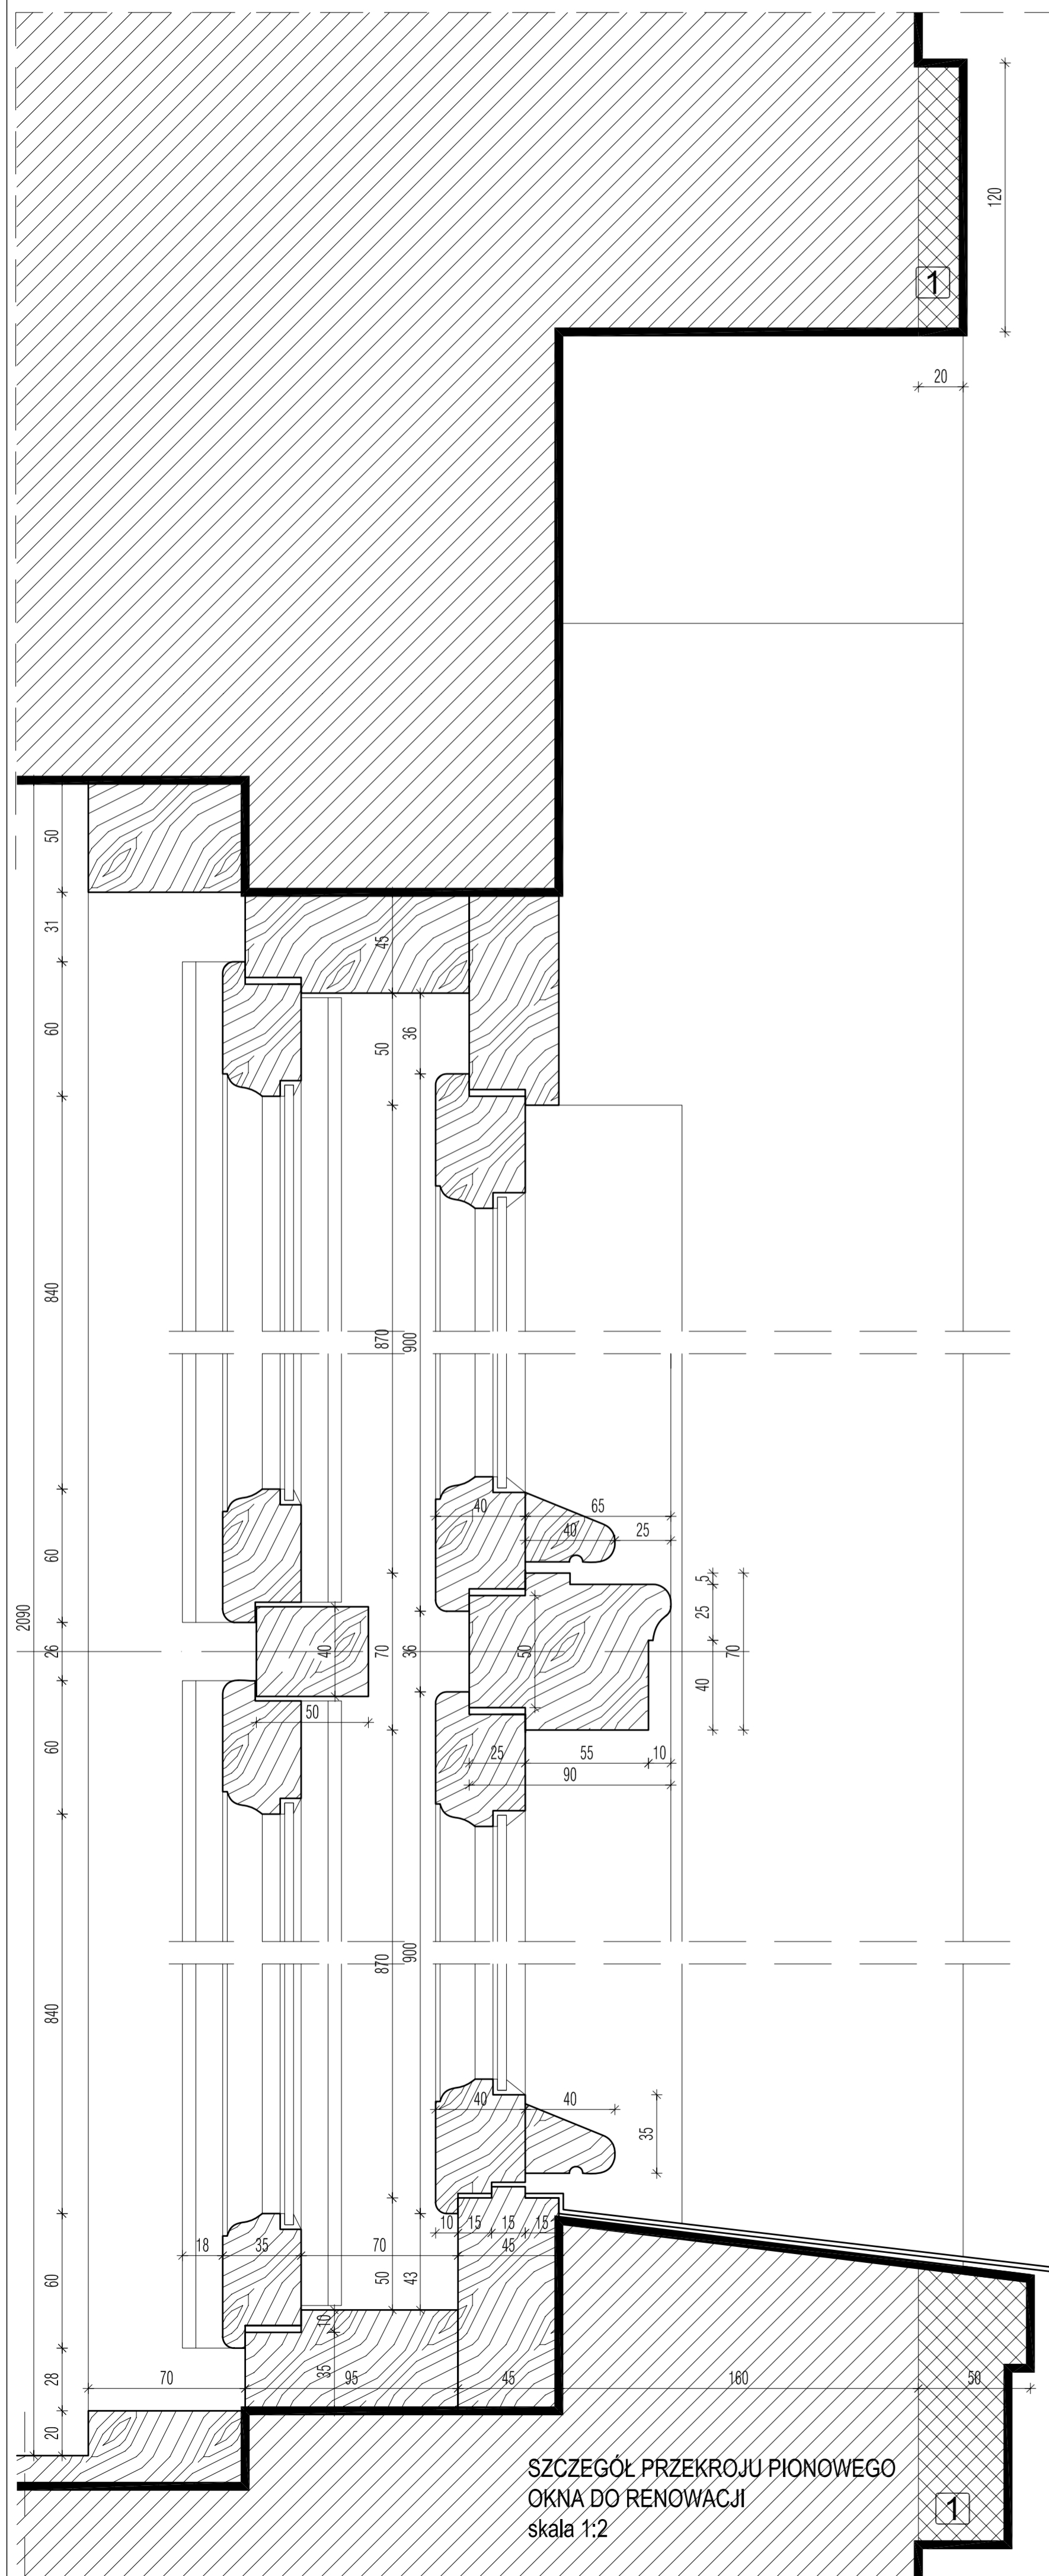




SZCZEGÓL PRZEKROJU PIONOWEGO OKNA DO RENOWACJI skala 1:2

WIDOK, PRZEKRÓJ POZIOMY, PIONOWY OKNA DO RENOWACJI (3 SZT.) skala 1:10

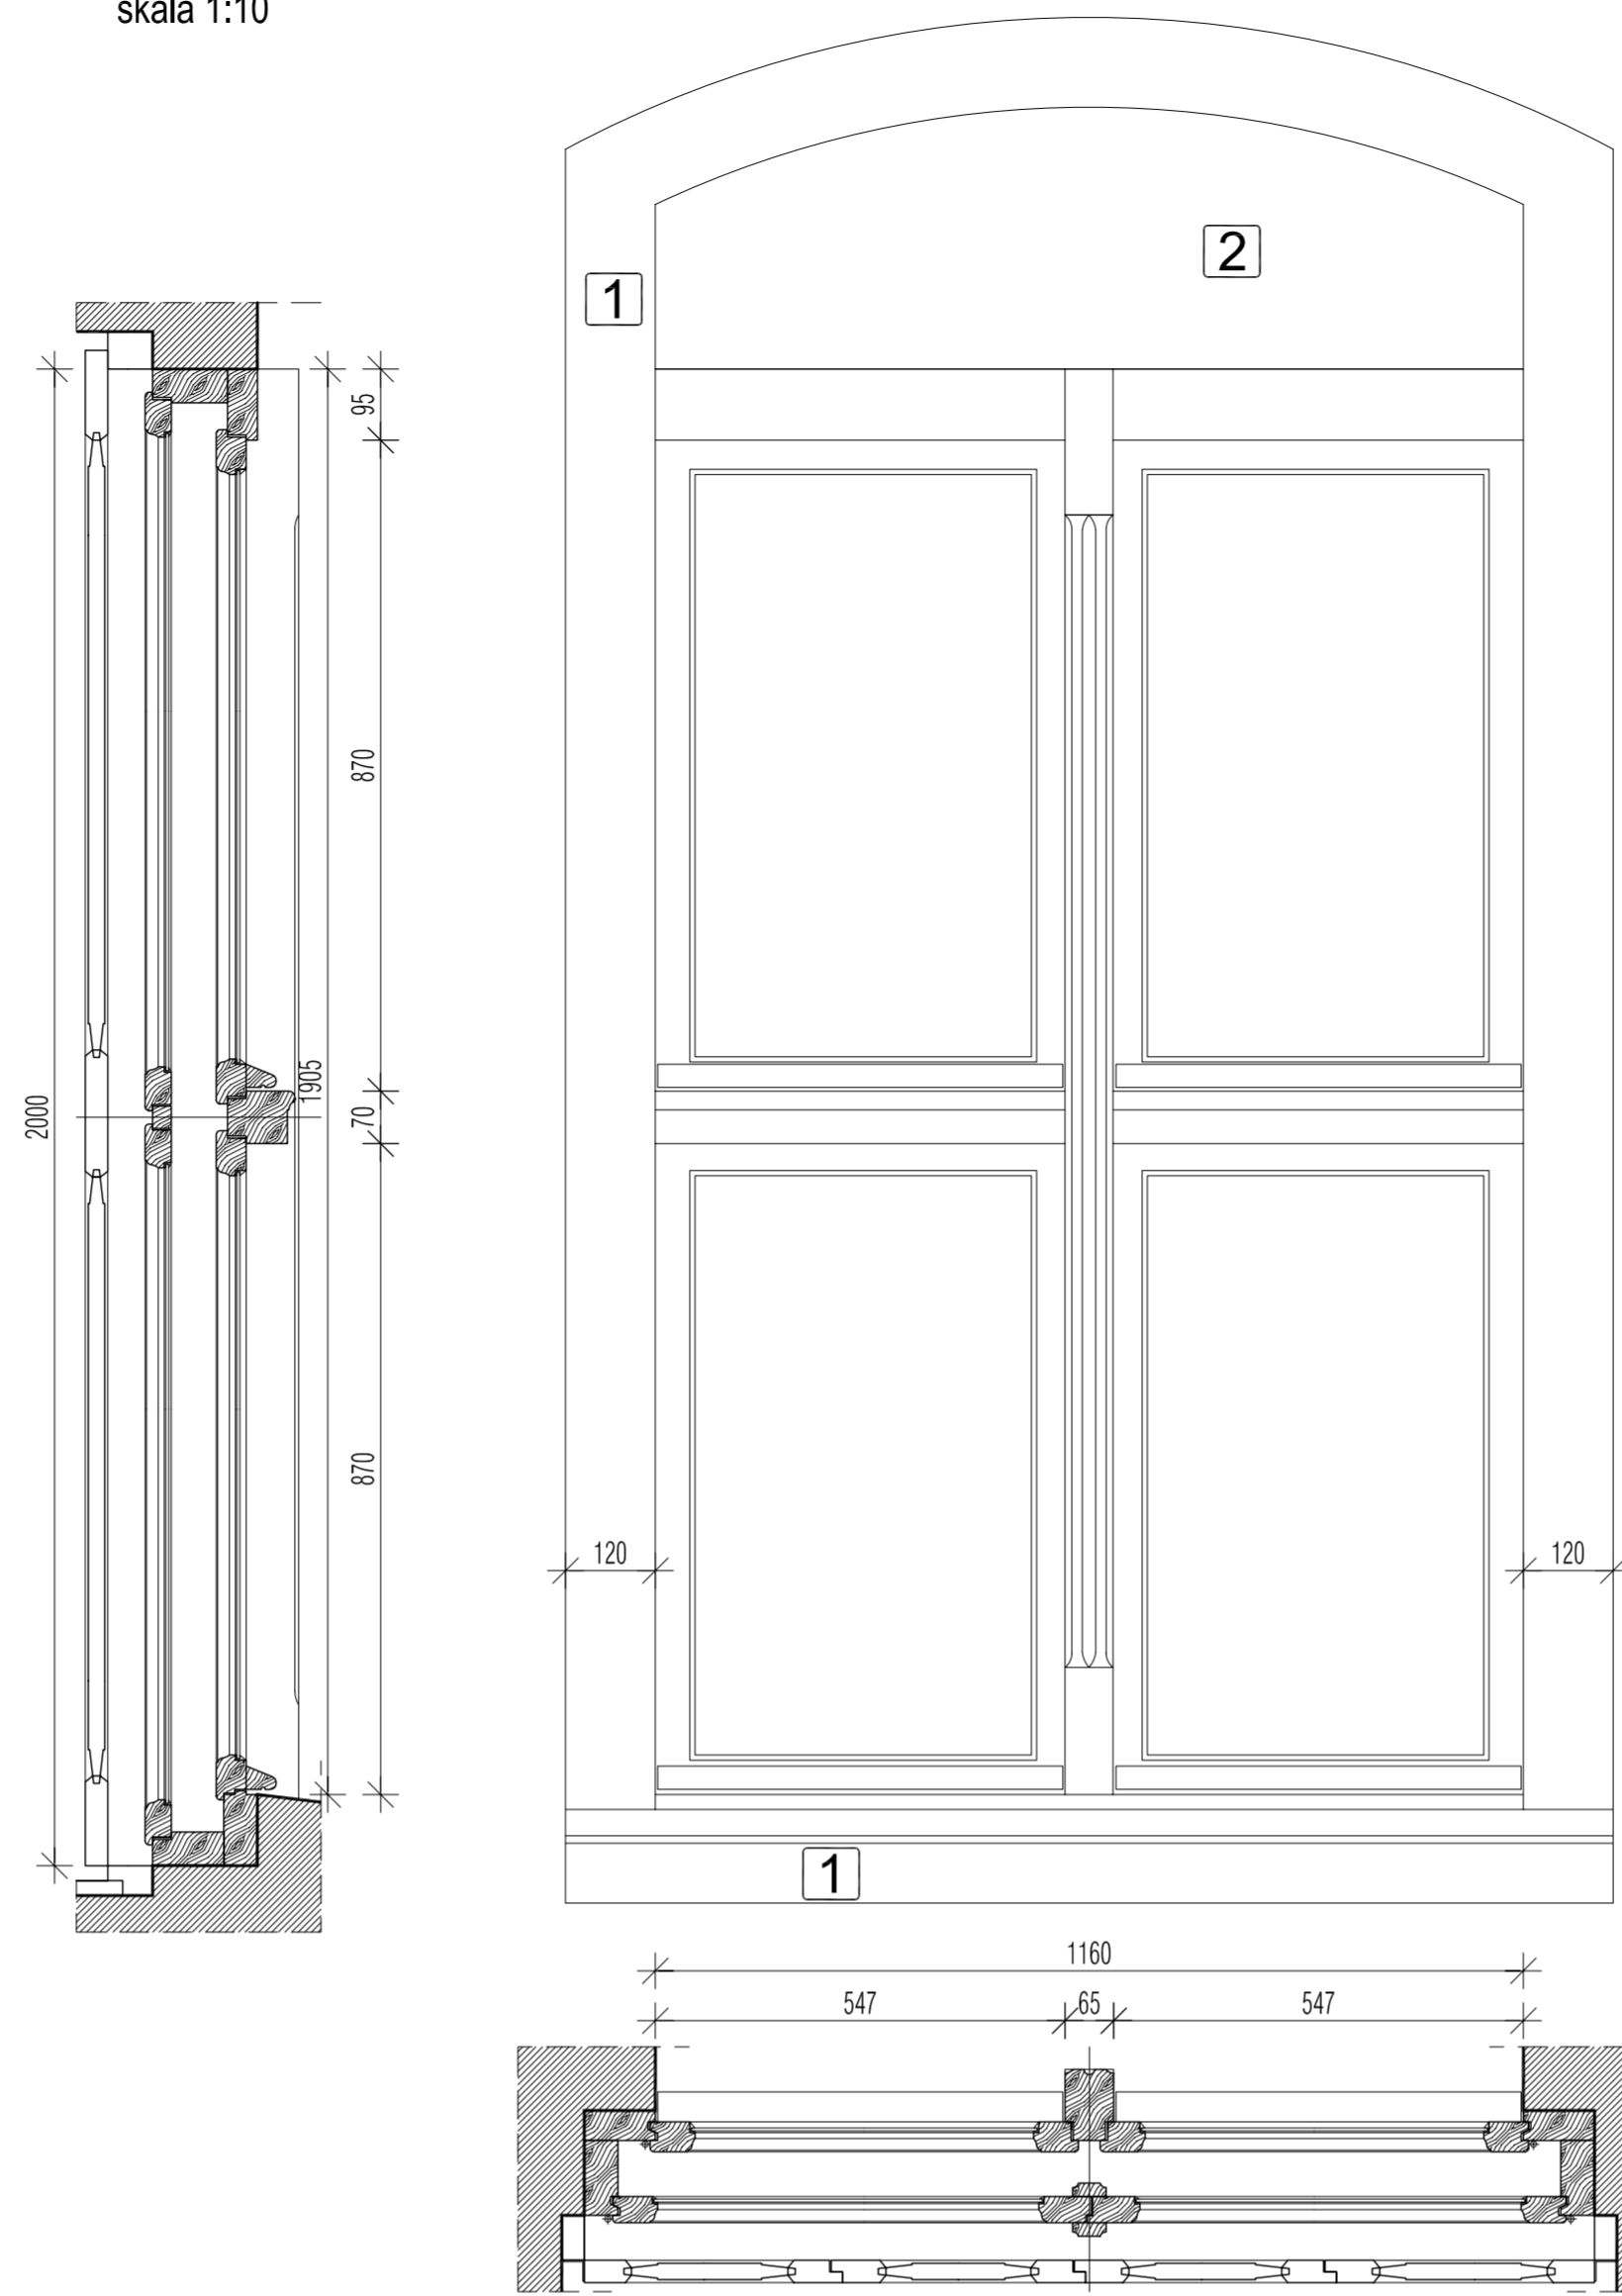


- 1 rekonstrukcja profili z gotowych elementów STO Verofil lub równoważnych, w kolorze białym
- 2 mineralny tynk nawierzchniowy z trassem w kolorze jasnym ugrowo-żółtym

WIDOK, PRZEKRÓJ POZIOMY, PIONOWY OKIENNICZY DO RENOWACJI skala 1:10

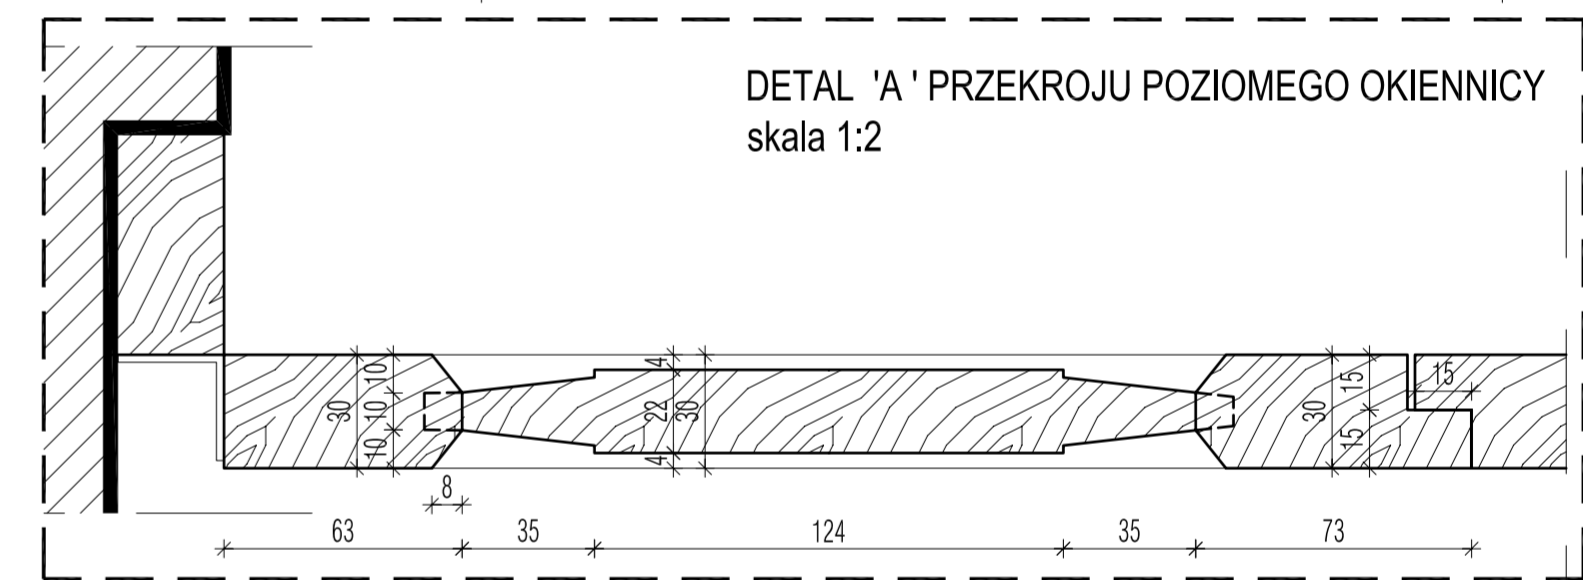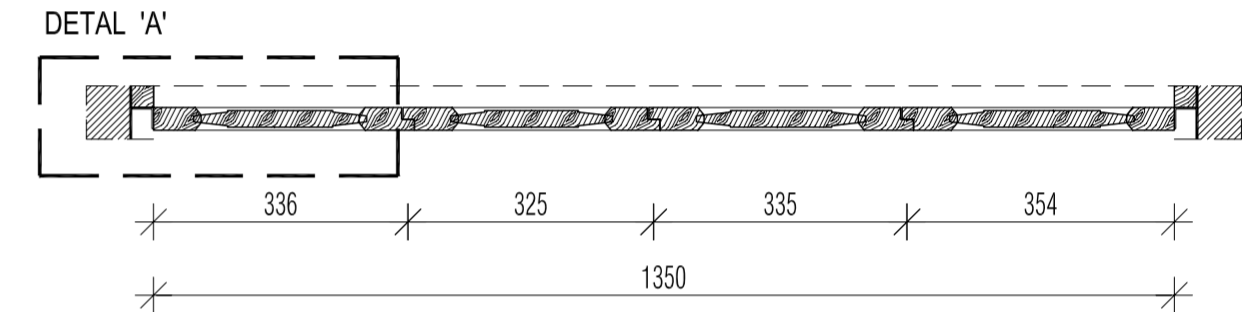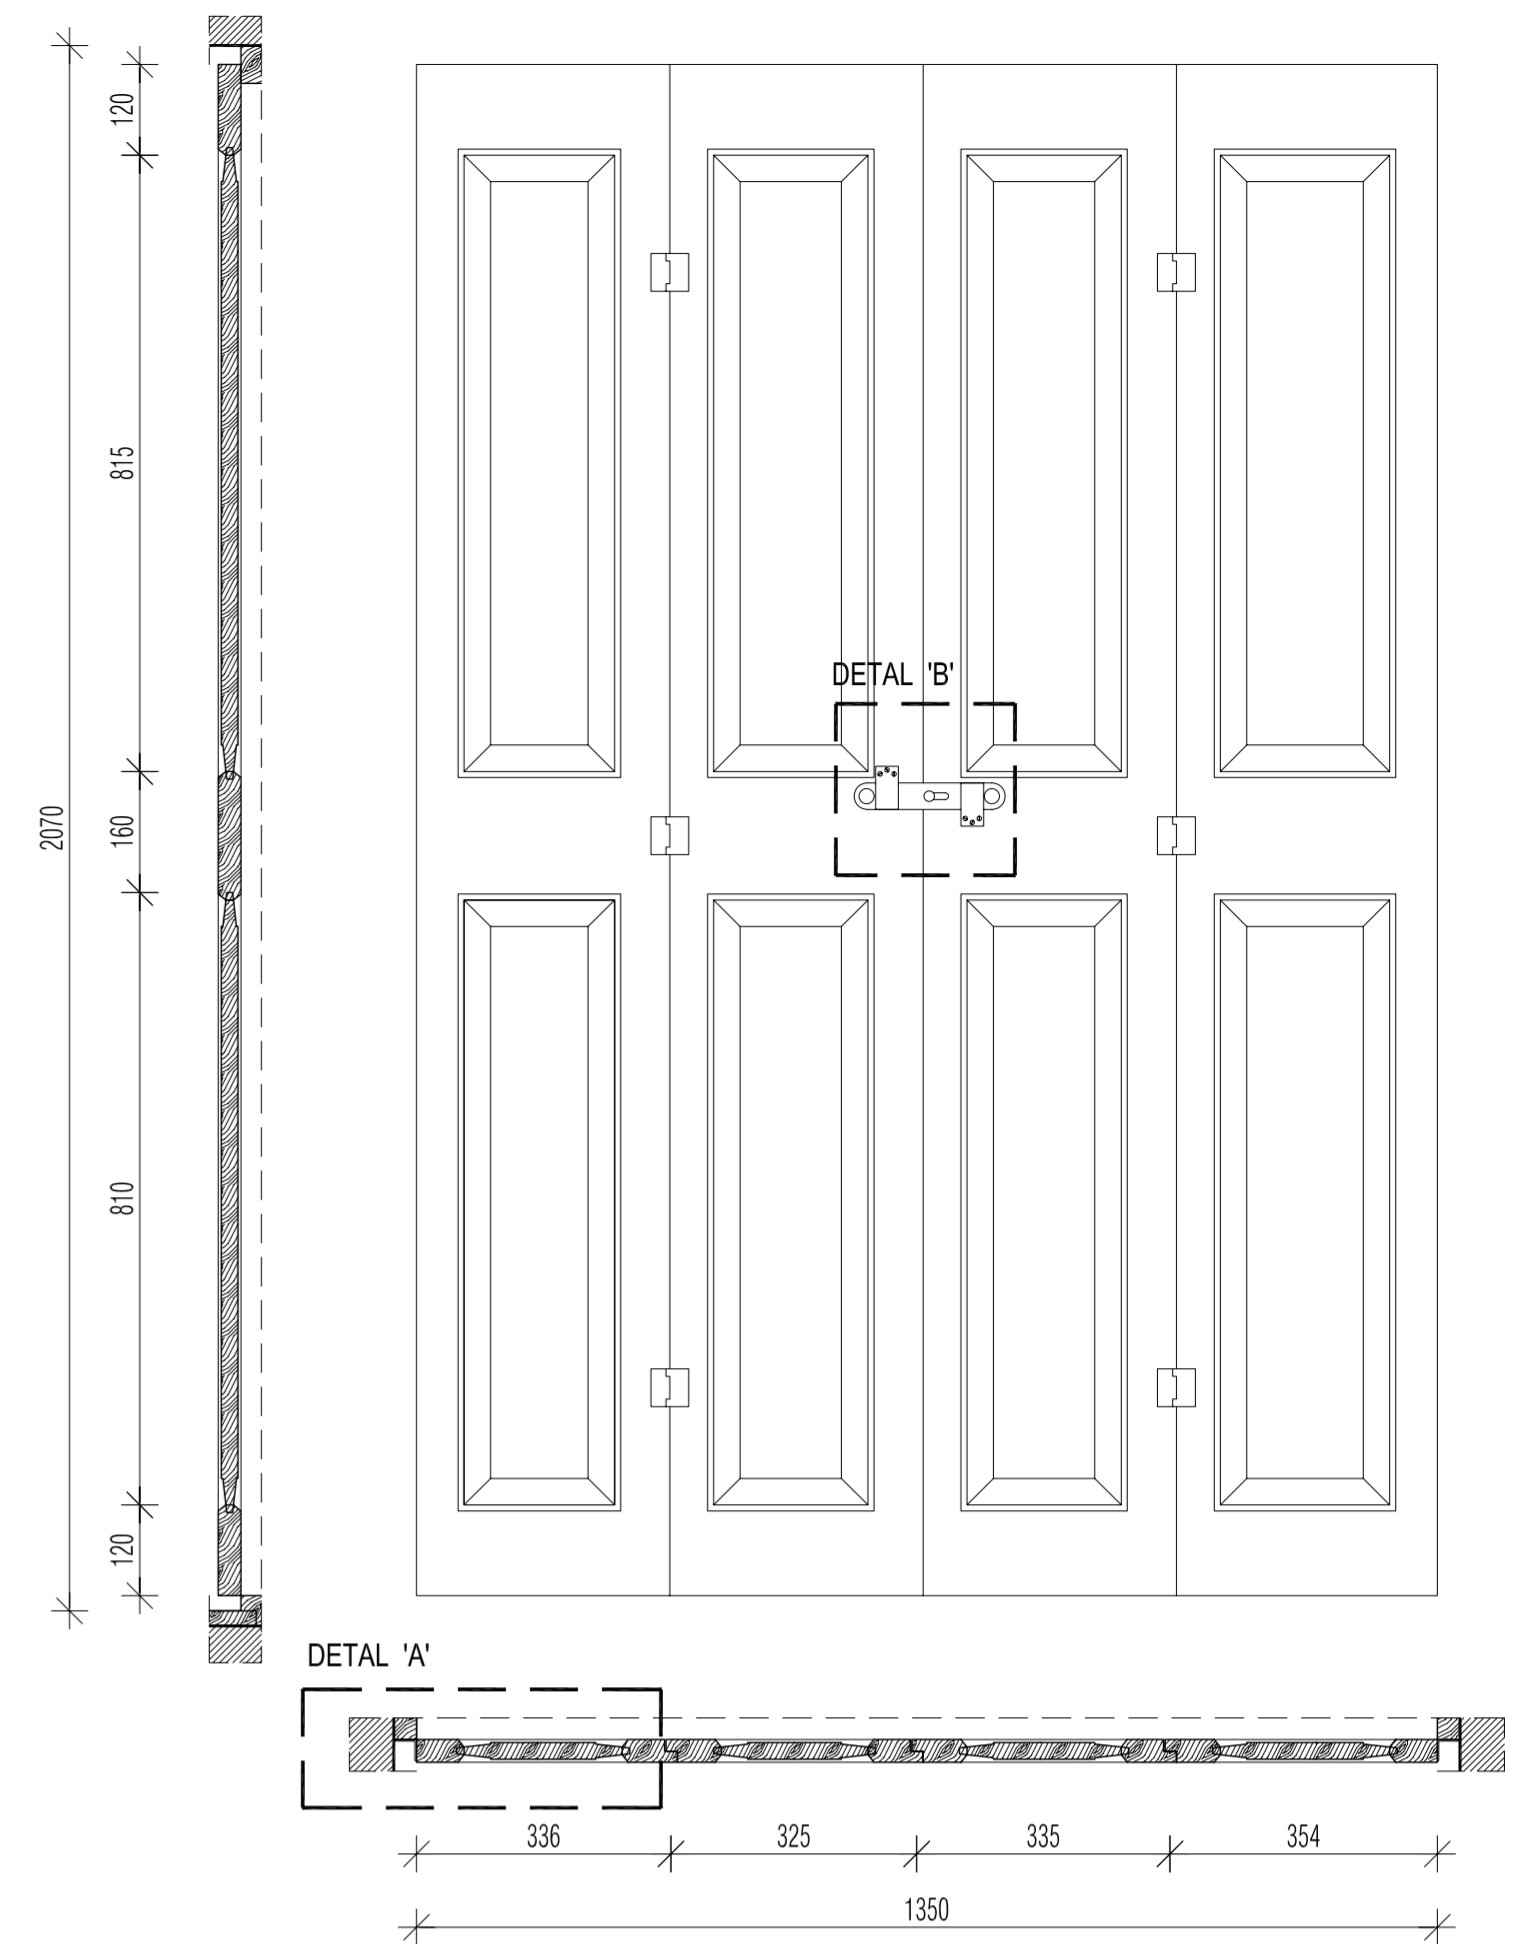


DETAL 'A' PRZEKROJU POZIOMEGO OKIENNICZY skala 1:2



SZCZEGÓL PRZEKROJU POZIOMEGO OKNA DO RENOWACJI skala 1:2

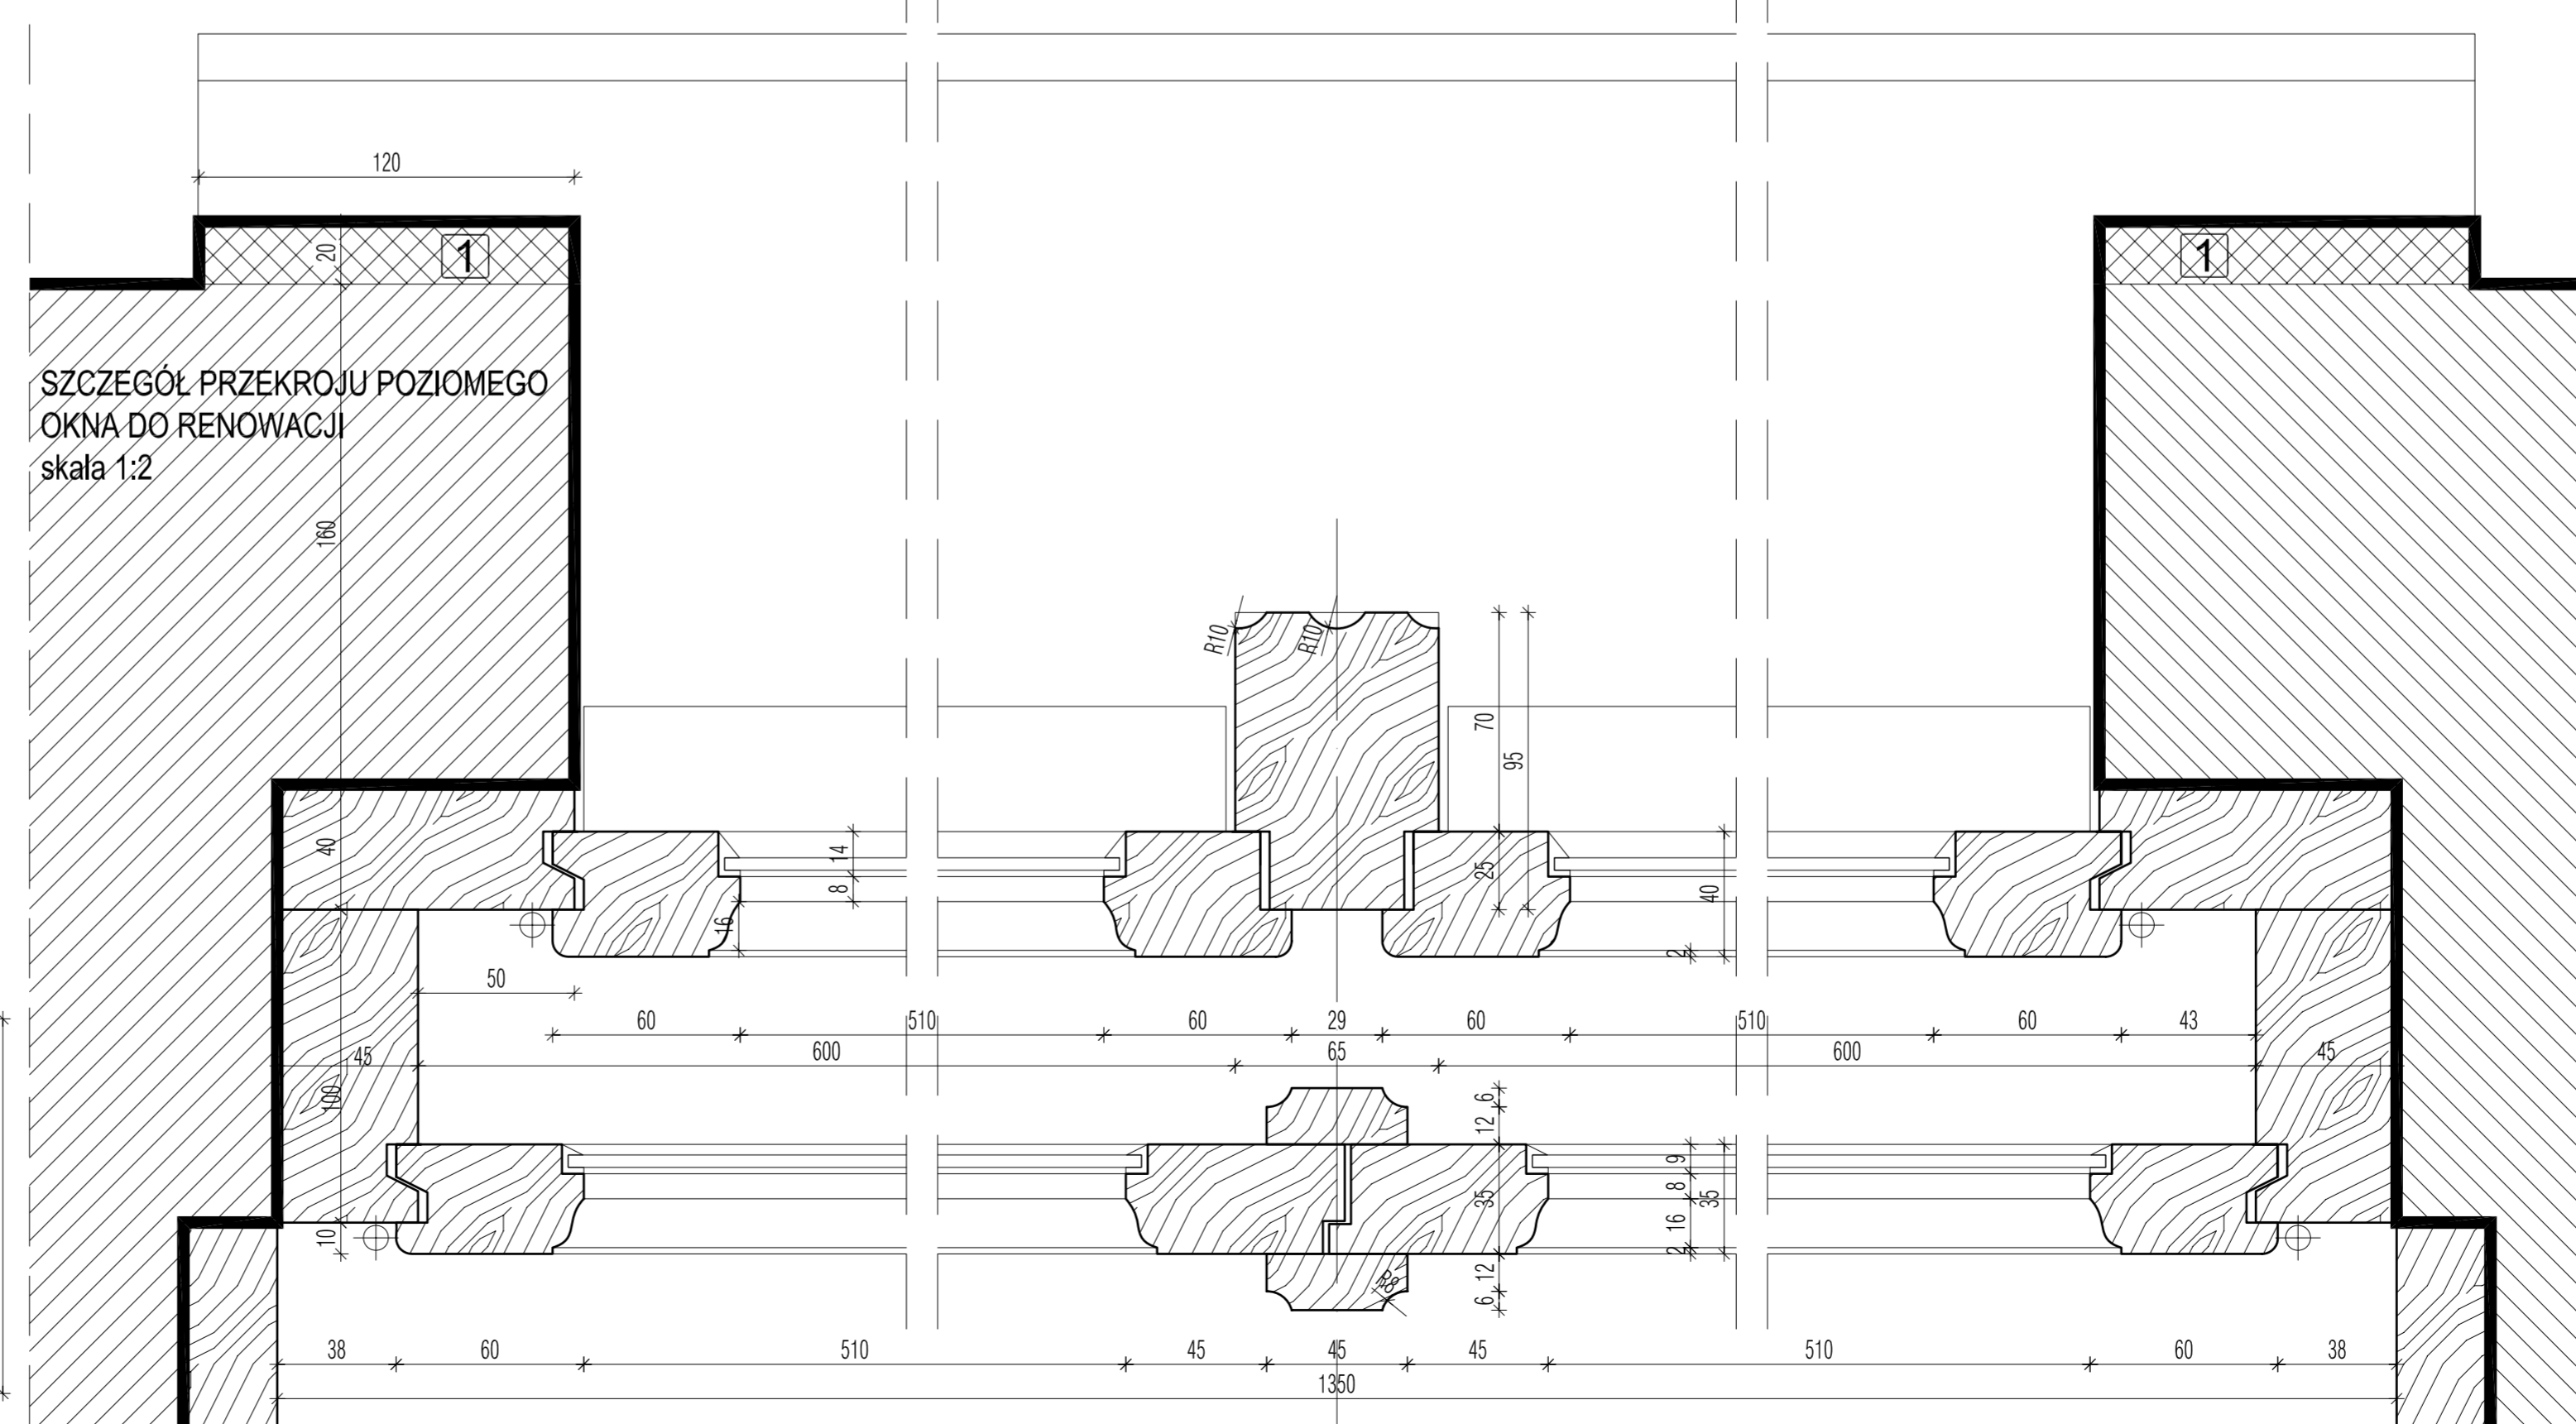


DETAL 'B' - ZAMKNIĘCIE OKIENNICZY skala 1:2

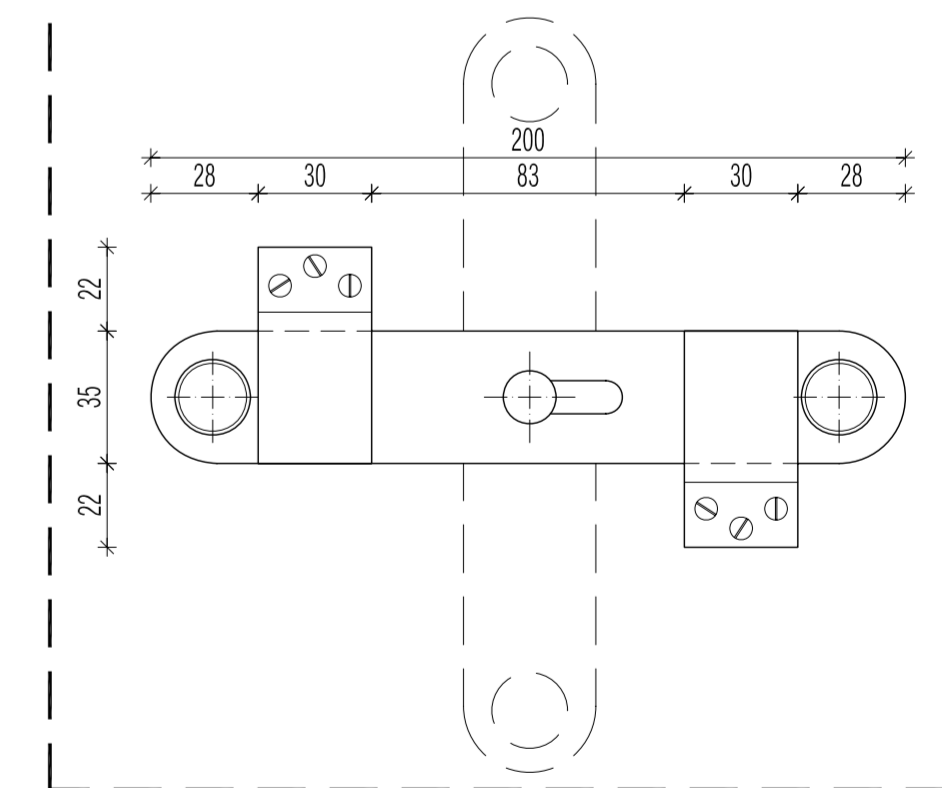

	Temat:	REMONT BUDYNKU RATUSZA MIEJSKIEGO W DZIAŁDOWIE	Skala:	1:10/1:2
	Lokalizacja:	DZIAŁKA NR 1158/1 W DZIAŁDOWIE PRZY UL. MICKIEWICZA 43	Projekt:	wykonawczy
	Nazwa rysunku:	OKNO DO RENOWACJI	Data:	listopad 2009
	Projektant:	mgr inż. arch. Mirosław Frąszczak upr. nr 1740/Gd/84	Numer rysunku:	A20
Opracowanie:	mgr inż. arch. Bartłomiej Jacewicz mgr inż. arch. Marta Paradowska			

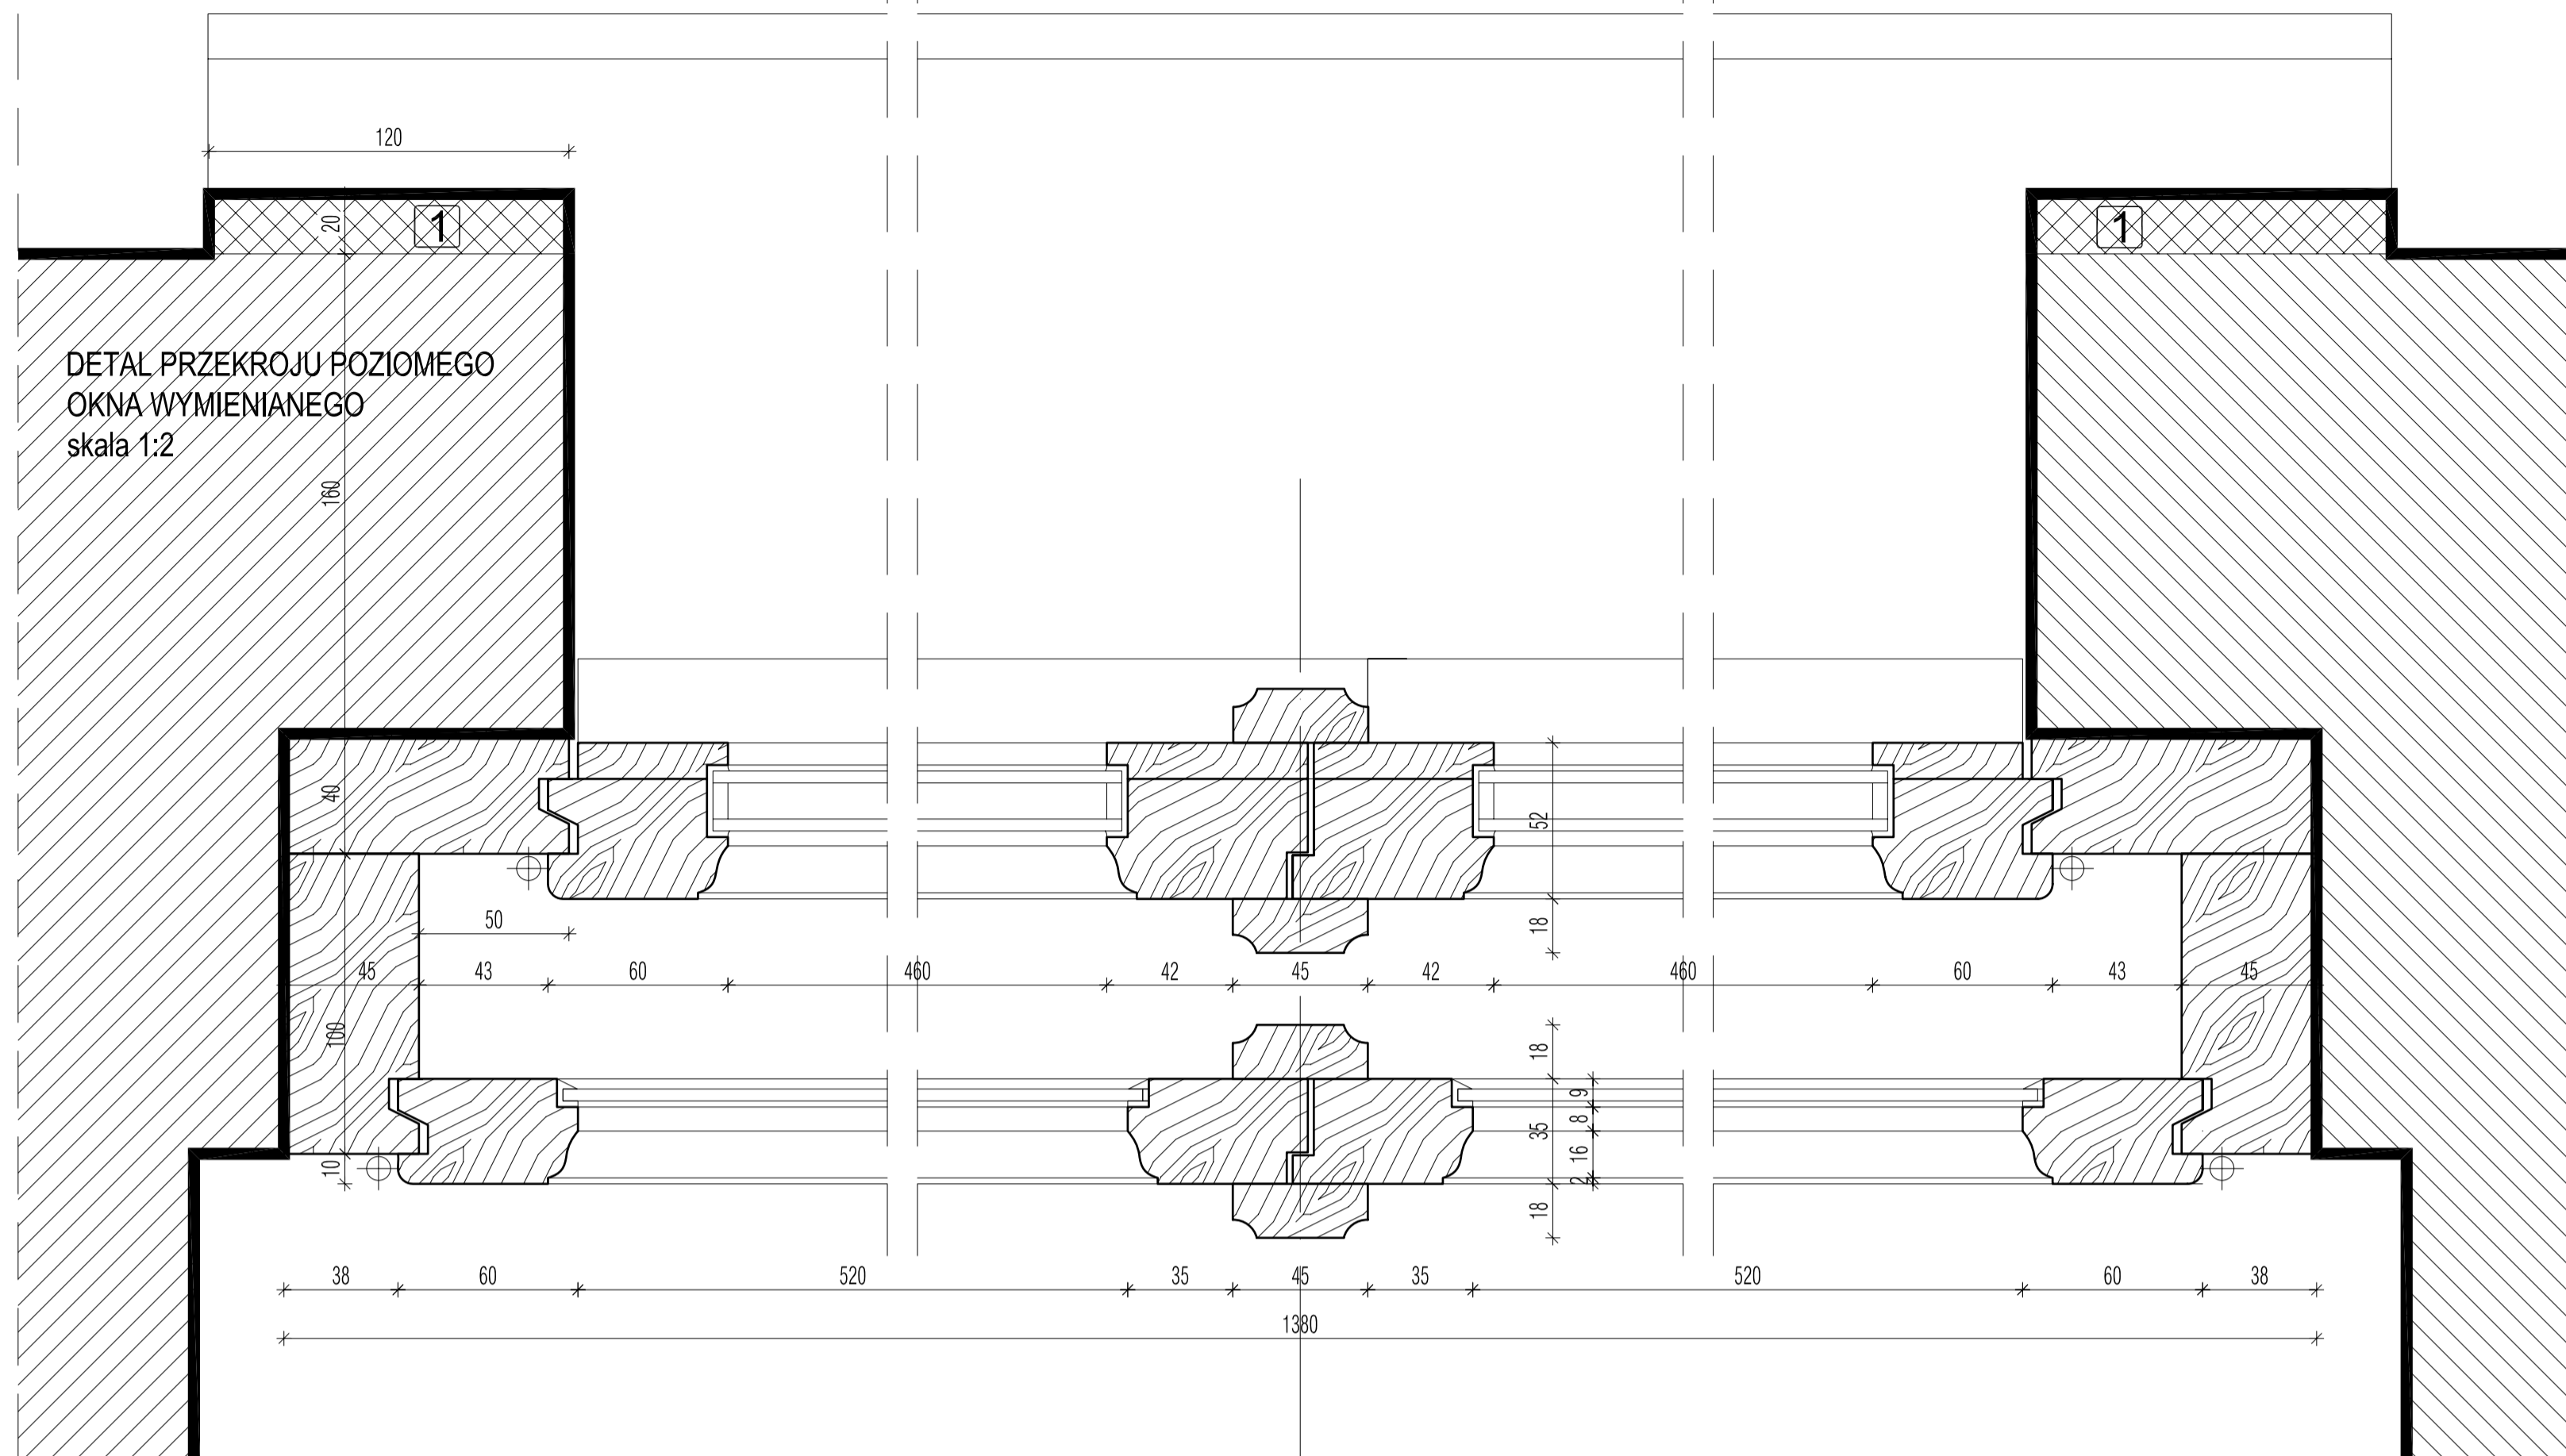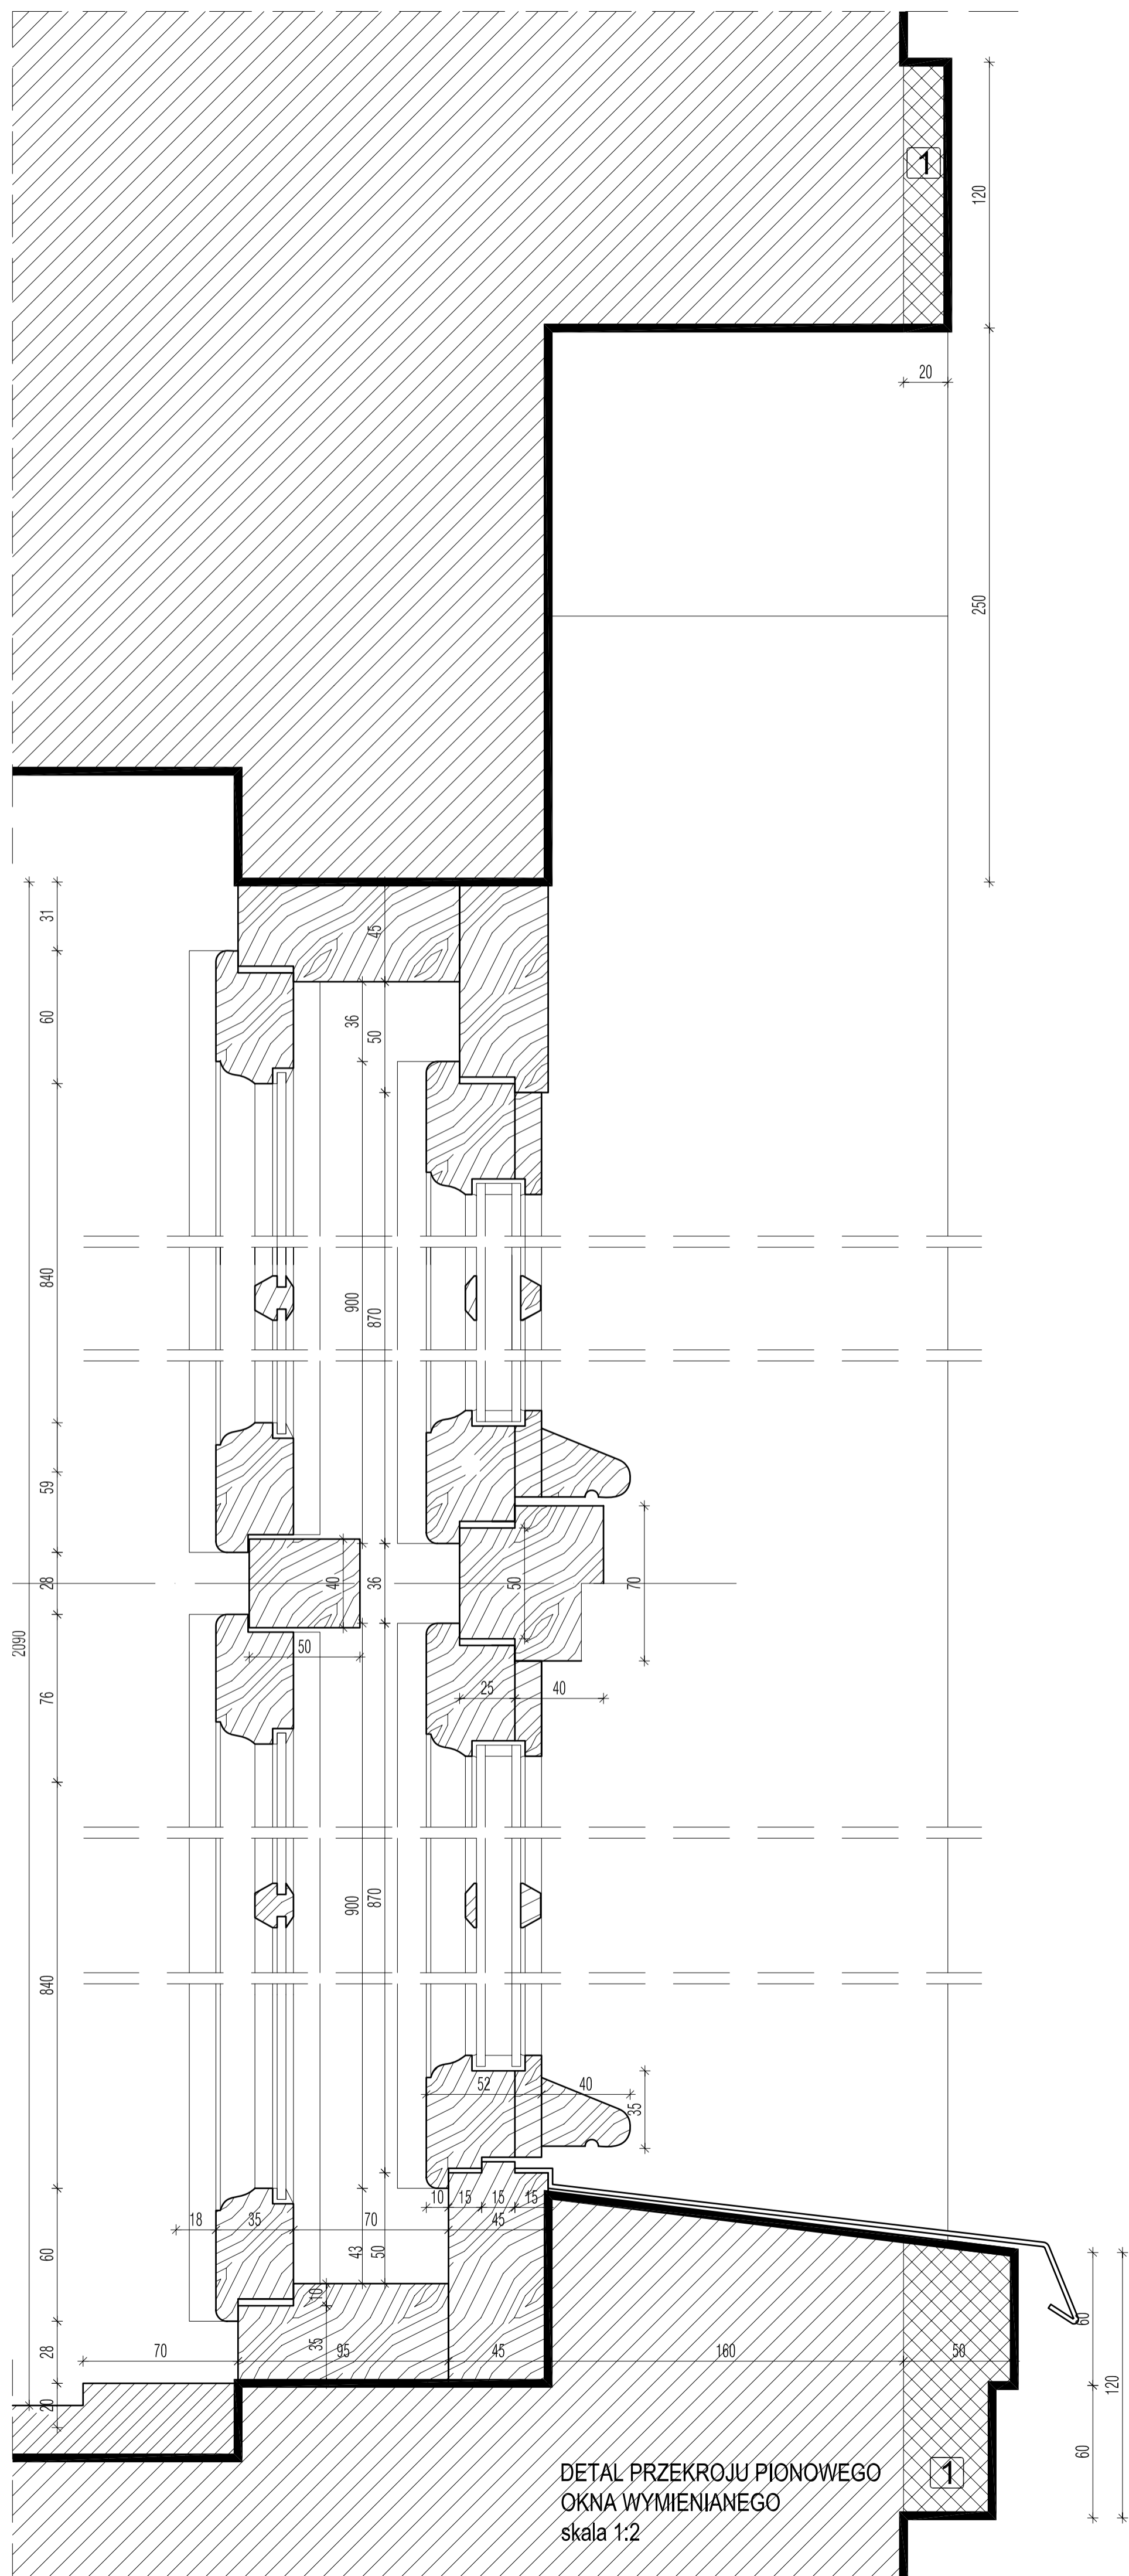


WIDOK, PRZEKRÓJ POZIOMY, PIONOWY
OKNA DO WYMIANY
skala 1:10

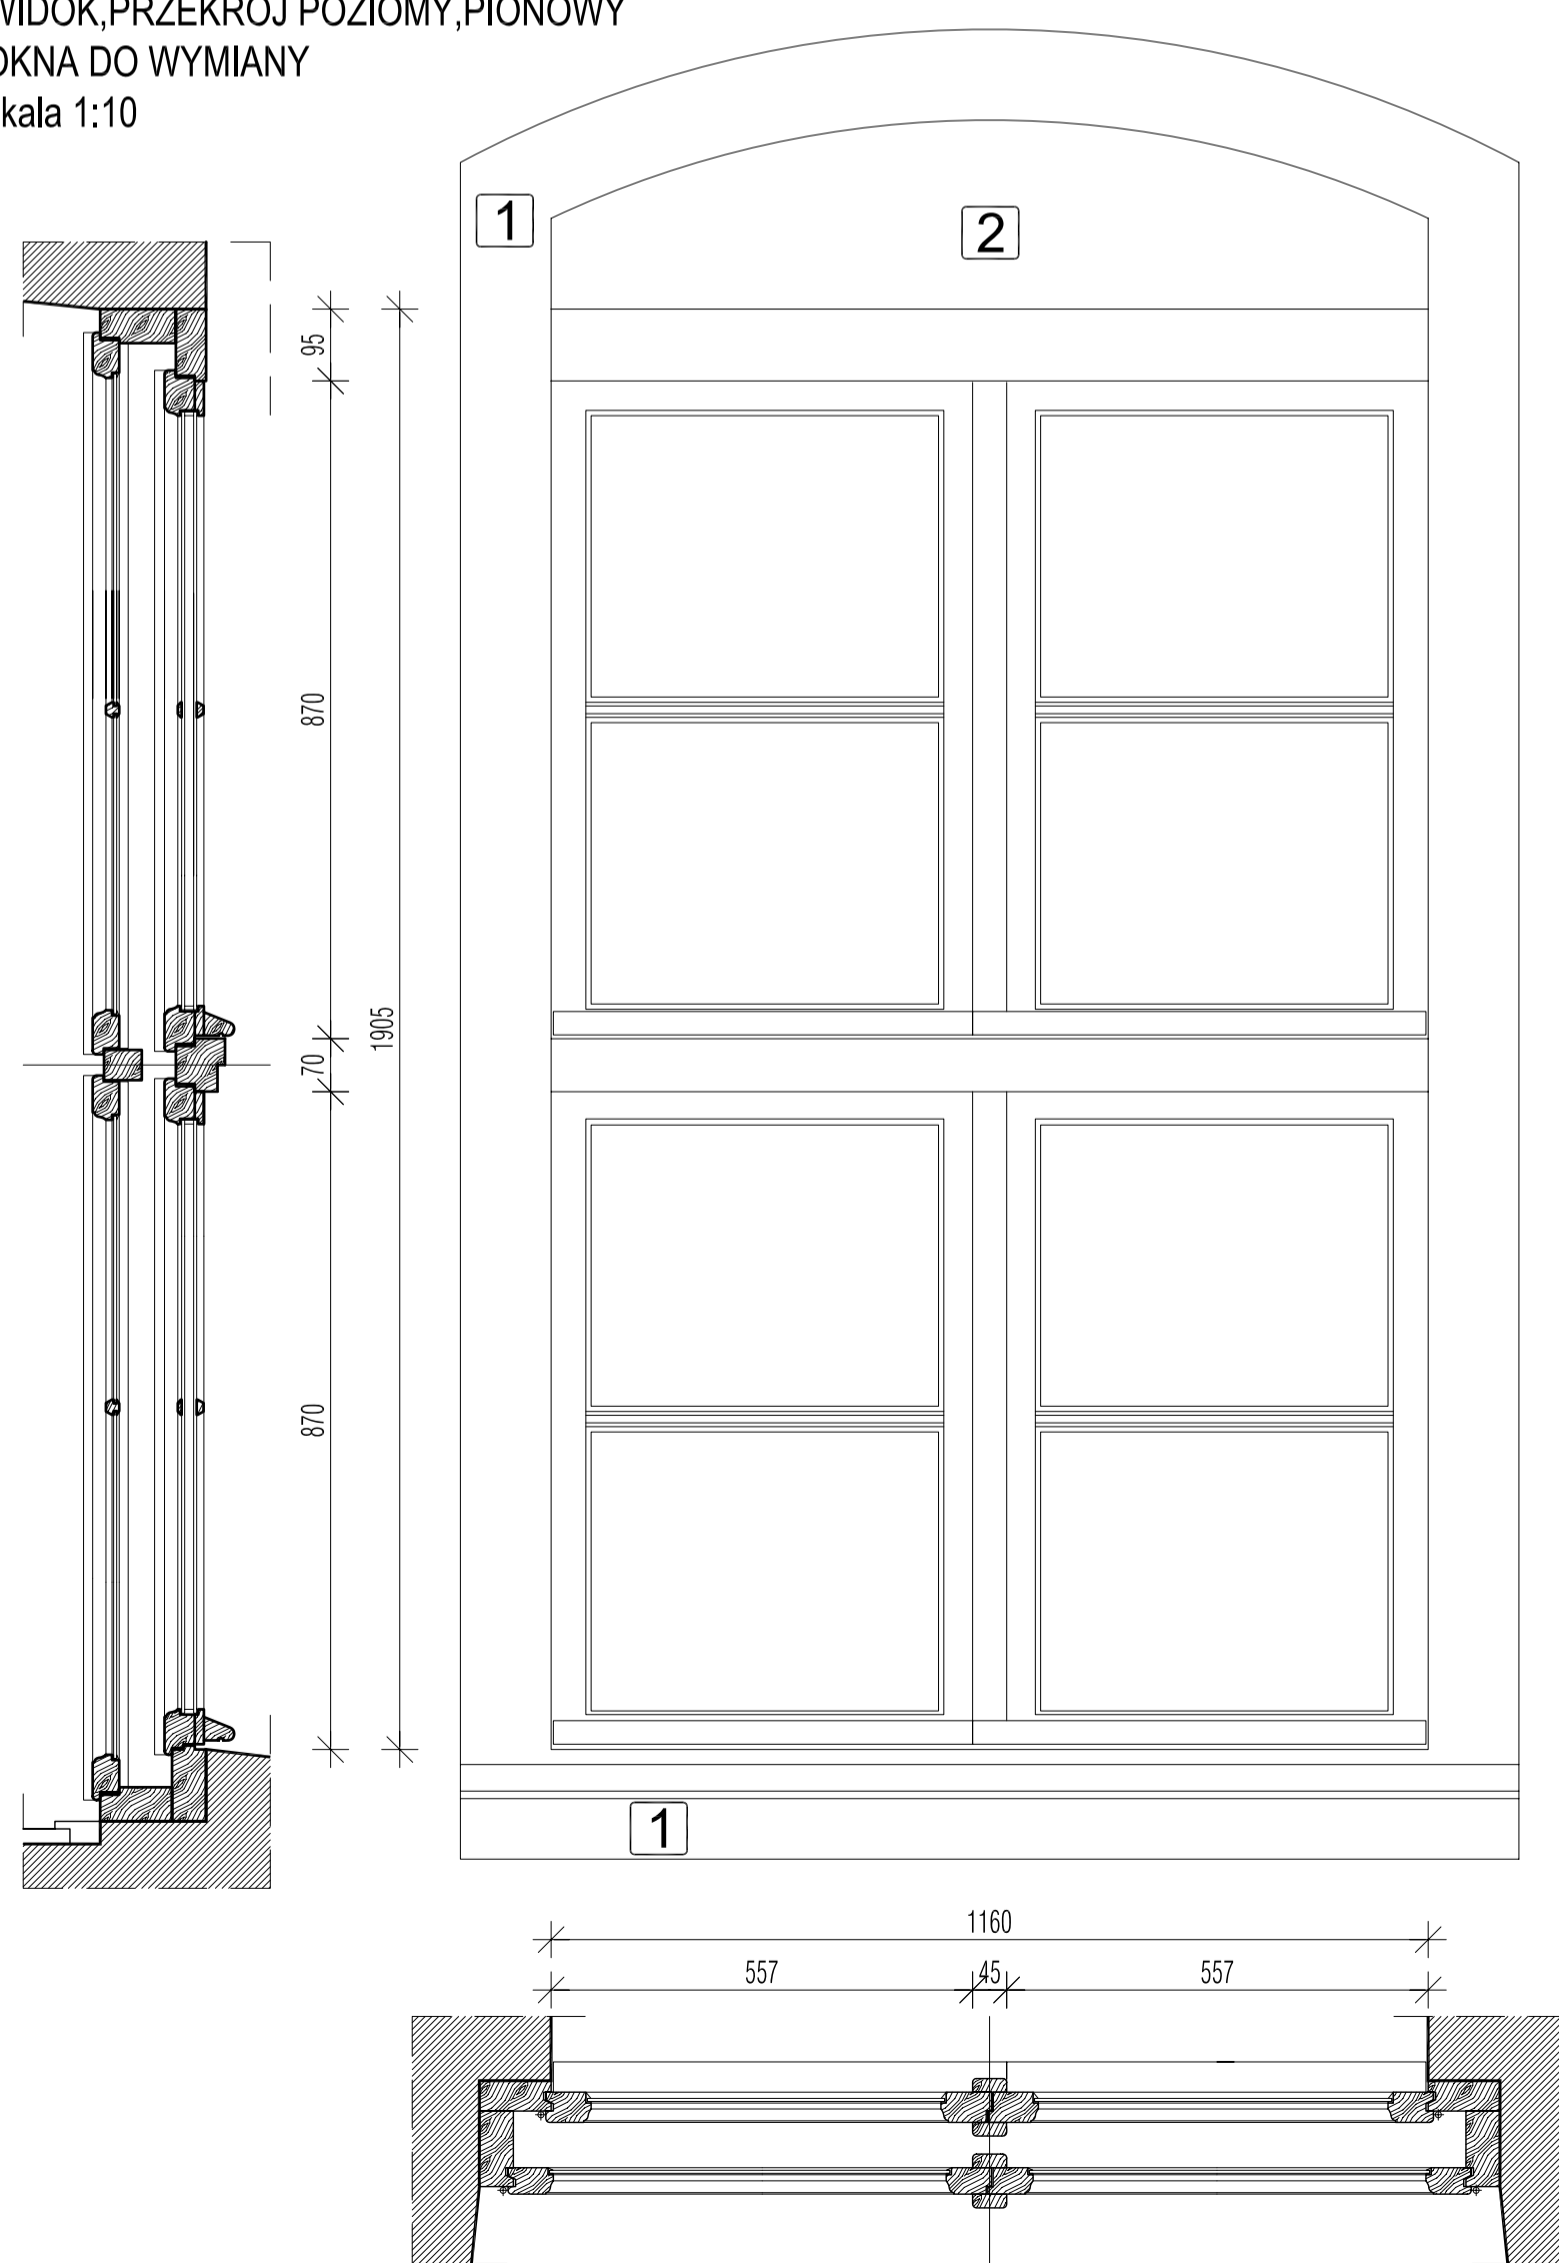


- 1 rekonstrukcja profili z gotowych elementów STO Verofil lub równoważnych, w kolorze białym
- 2 mineralny tynk nawierzchniowy z trassem w kolorze jasnym ugrowo-żółtym

	Temat:	REMONT BUDYNKU RATUSZA MIEJSKIEGO W DZIAŁDOWIE	Skala:	1:10/1:2
	Lokalizacja:	DZIAŁKA NR 1158/1 W DZIAŁDOWIE PRZY UL. MICKIEWICZA 43	Projekt:	wykonawczy
	Nazwa rysunku:	OKNO WYMIENIANE	Data:	listopad 2009
	Projektant:	mgr inż. arch. Mirosław Frąszczak upr. nr 1740/Gd/84	Numer rysunku:	A21
	Opracowanie:	mgr inż. arch. Bartłomiej Jacowicz mgr inż. arch. Marta Paradowicz		

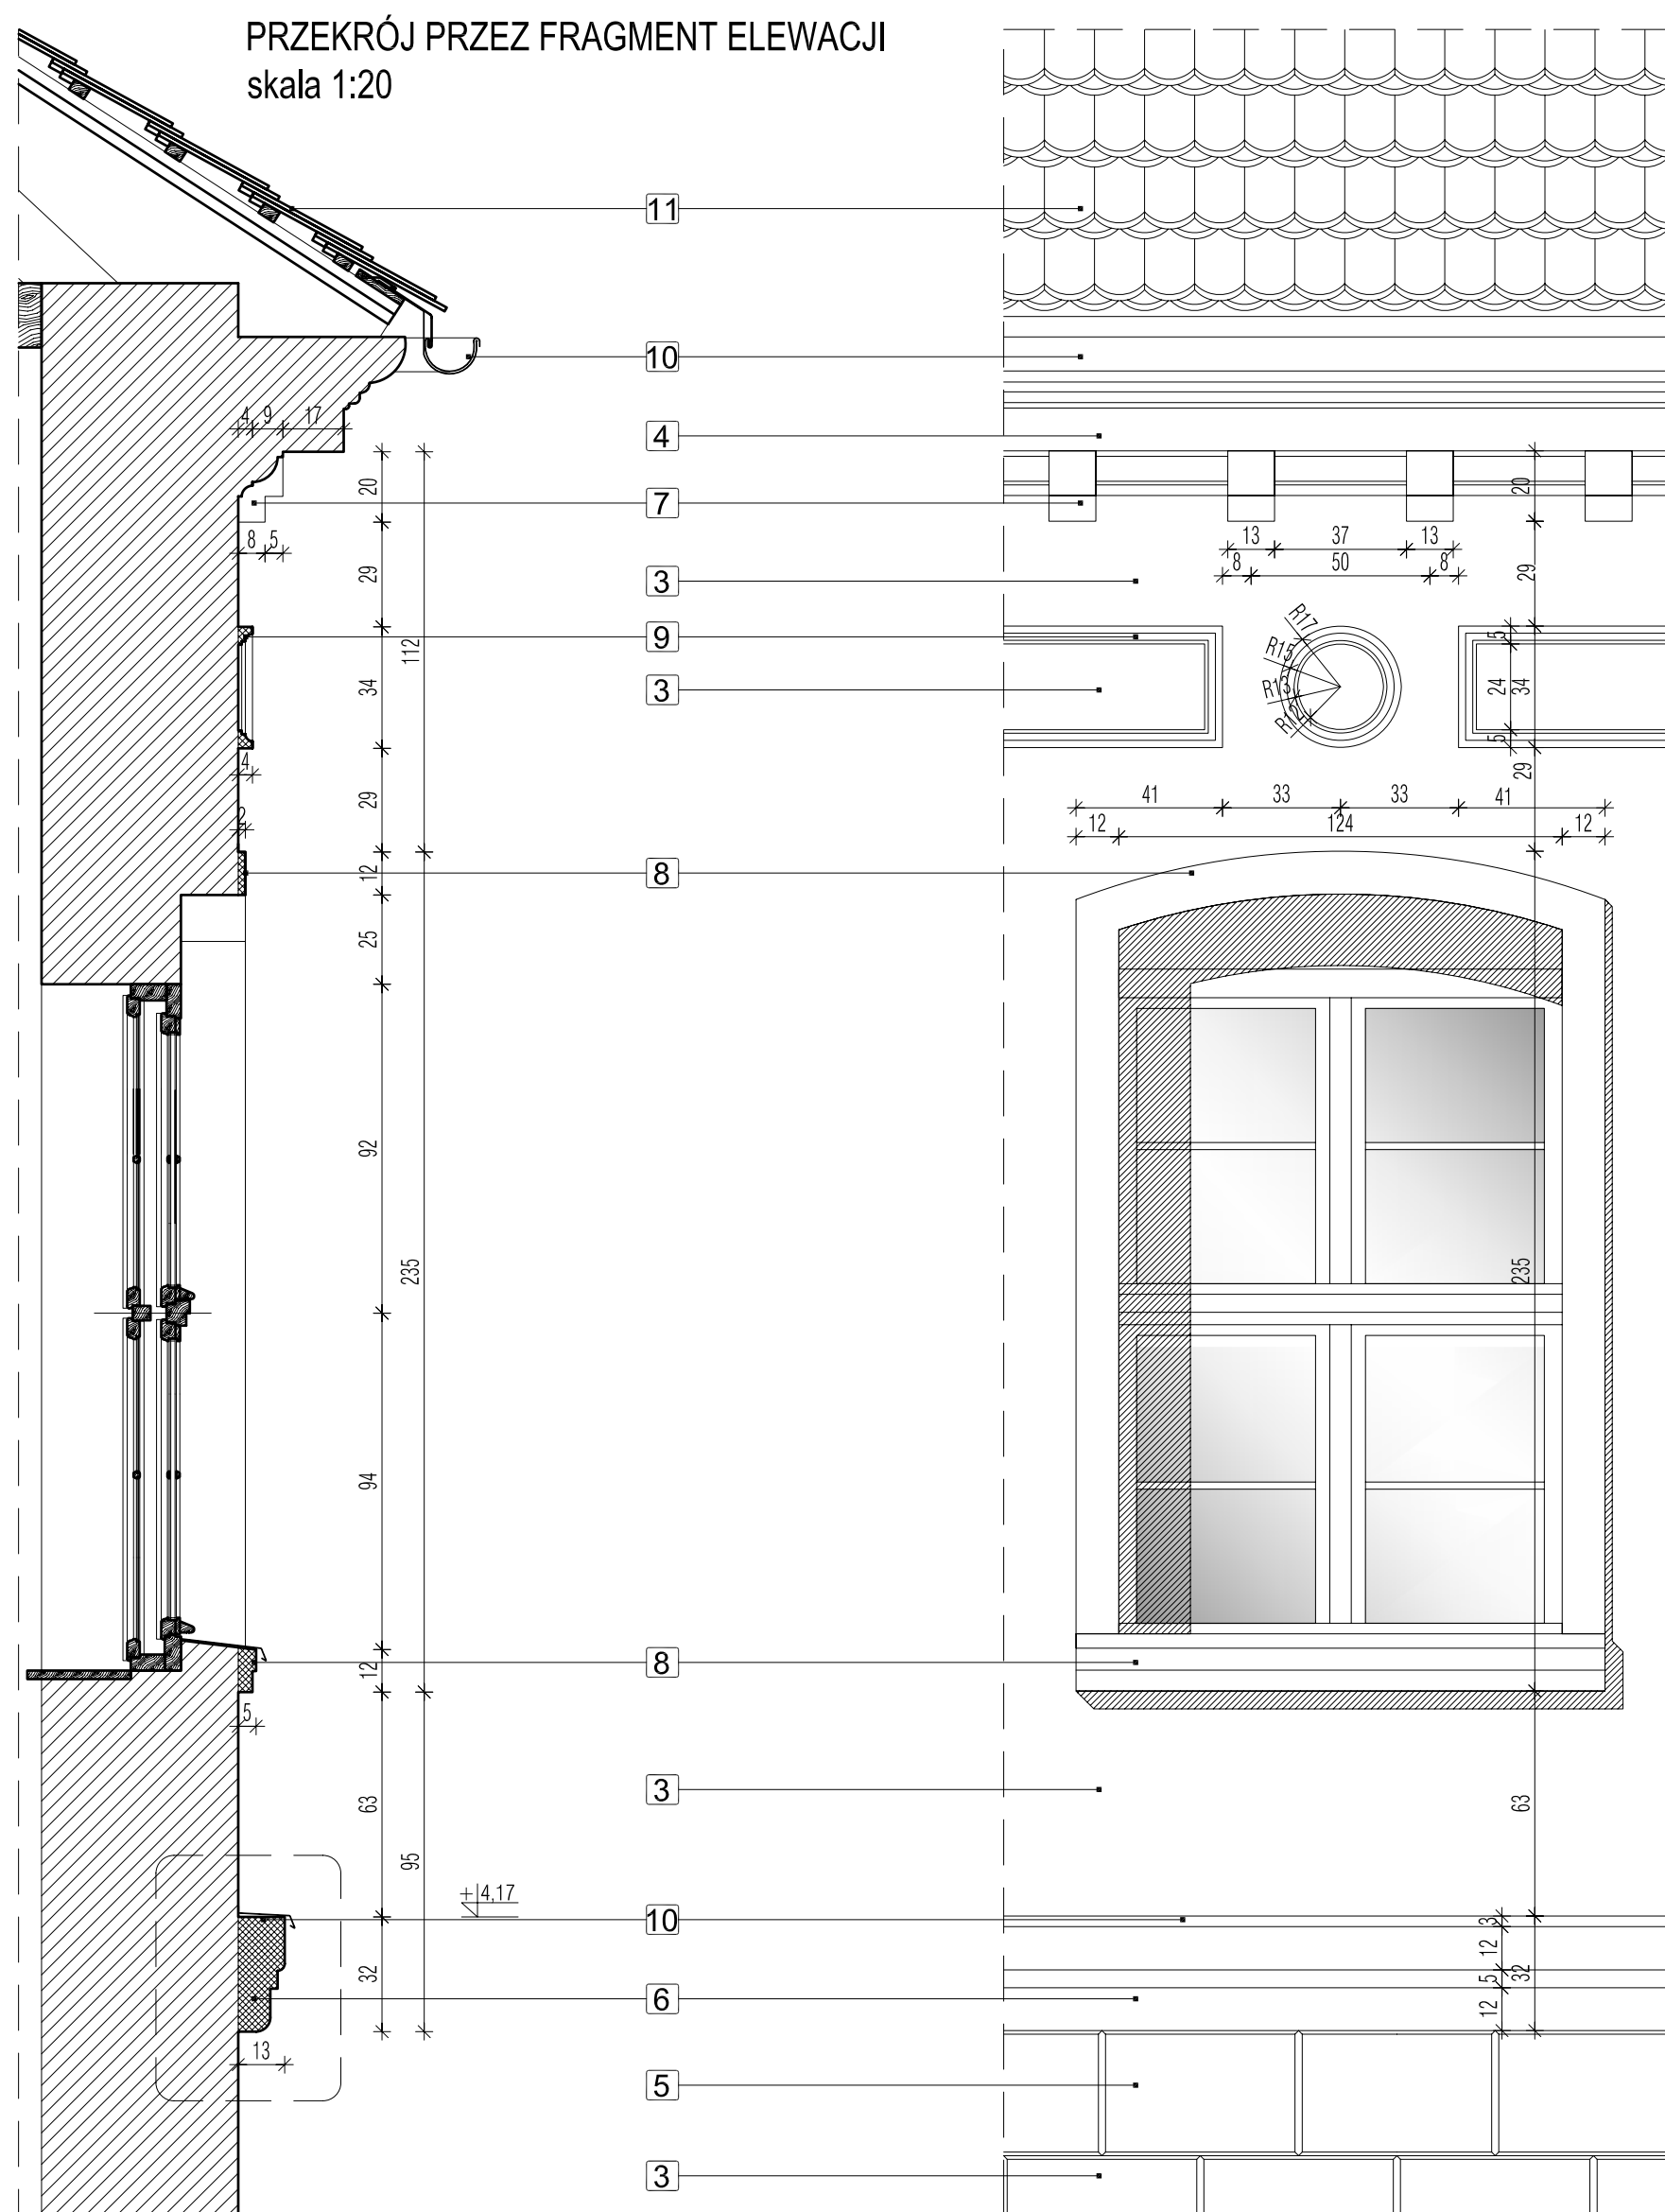


WIDOK
skala 1:20

DETAL GZYMSU MIĘDZYKONDYGNACYJNEGO
skala 1:10

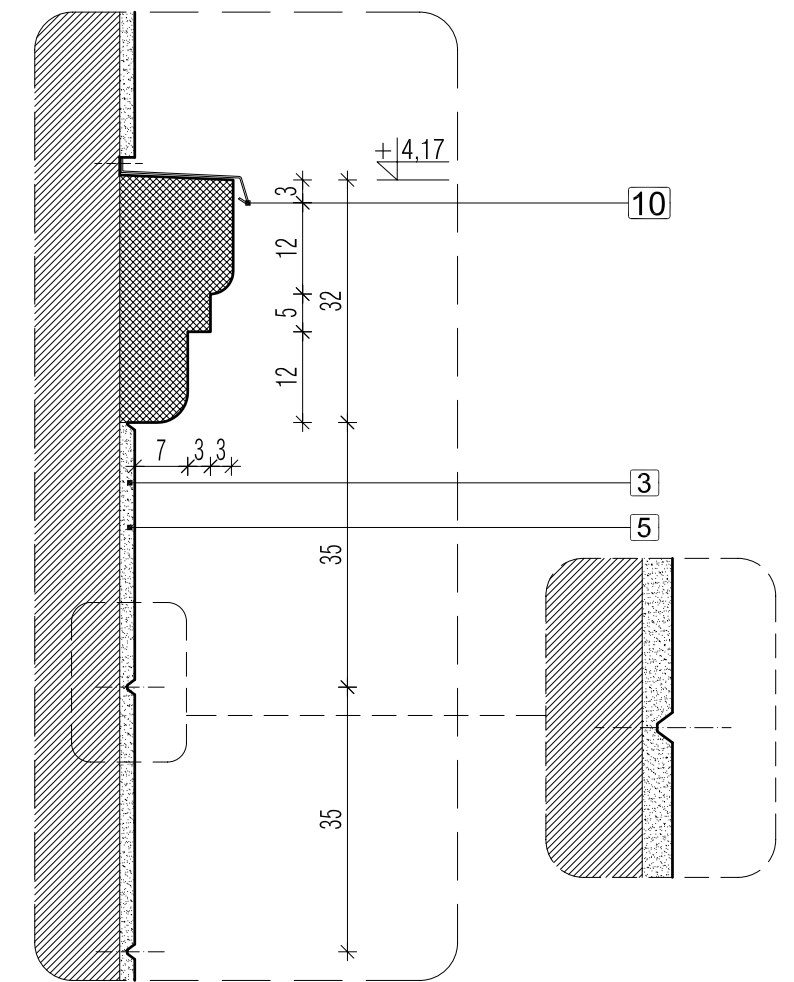

DETAL COKOŁU CYKLOPOWEGO
skala 1:10

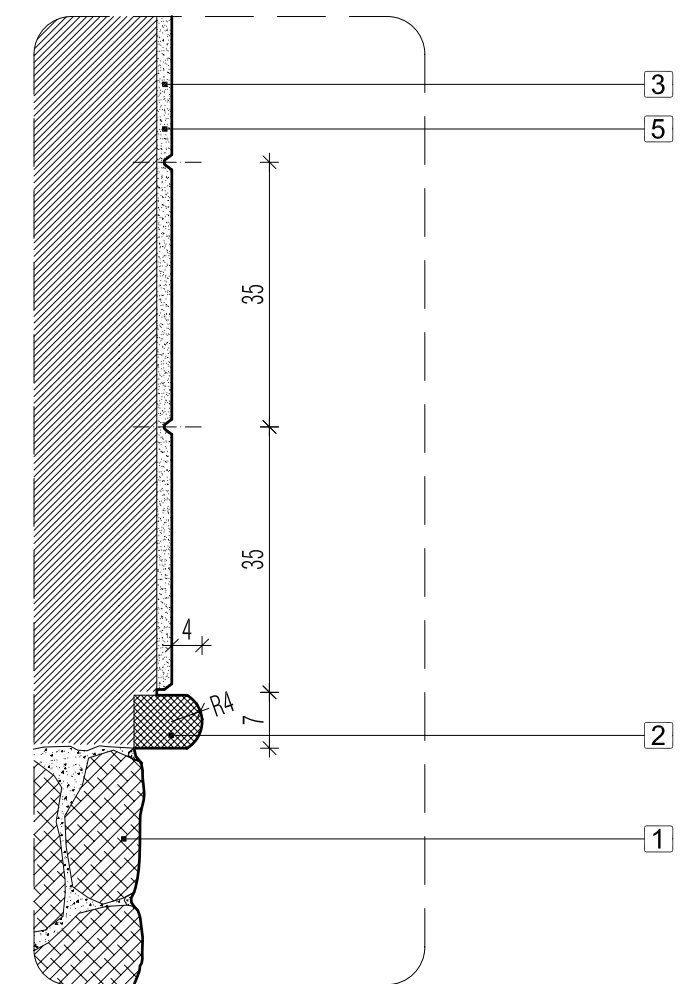

- 1 - odtworzenie muru cyklopowego (poligonalnego) z kamienia polnego, stanowiącego cokół muru okalającego dziedziniec,
- 2 - oddzielenie cokołu od tynkowanych płaszczyzn muru małym, profilowanym obłędem gzymsowym,
- 3 - tynk renowacyjny do wysokości 2 m od poziomu terenu, powyżej mineralny tynk nawierzchniowy z trassem - tynki malowane na kolor jasny ugrowo-żółty nr S 1005-Y20R wg wzornika NSC,
- 4 - na szkarpach, gzymsach, sterzynach i innych dekoracyjnych detalach sztukatorskich tynki j.w. malowane na biało,
- 5 - wykonanie boniowania tynku wyłącznie na parterze,
- 6 - odtworzenie gzymsu oddzielającego parter od piętra,
- 7 - odtworzenie fryzu konsolkowego gzymsu pod okapem,
- 8 - odtworzenie obramienia okien,
- 9 - odtworzenie elementów dekoracyjnych - prostokątów i kół,
- 10 - rynny i rury spustowe wraz z akcesoriami systemowymi i inne obróbki blacharskie z blachy tytanowo-cynkowej gr. 0,65 mm, odmiana o cechach cynku wstępnie patynowanego, matowego w kolorze jasno szarym, o wyglądzie zbliżonym do cynku naturalnie spatinowanego
- 11 - wymiana pokrycia z ceramicznej dachówki karpiówki ułożonej podwójnie w koronkę na łąkach i kontrłatach drewnianych i deskowaniu z jedną warstwą papy

rekonstrukcja profili z gotowych elementów STO Verofil lub równoważnych, malowanych na kolor biały

	Temat:	REMONT BUDYNKU RATUSZA MIEJSKIEGO W DZIAŁDOWIE	Skala:	1:20
	Lokalizacja:	DZIAŁKA NR 1158/1 W DZIAŁDOWIE PRZY UL. MICKIEWICZA 43	Projektant:	mgr inż. arch. Mirosław Frąszczak upr. nr 1740/Gd/84
	Nazwa rysunku:	PRZEKRÓJ PRZEZ FRAGMENT ELEWACJI	Opracowanie:	mgr inż. arch. Bartłomiej Jacewicz mgr inż. arch. Marta Paradowicz
	Projektant:	mgr inż. arch. Mirosław Frąszczak upr. nr 1740/Gd/84	Data:	listopad 2009
			Numer rysunku:	A22