


ZMIANA MIEJSCOWEGO PLANU ZAGOSPODAROWANIA PRZESTRZENNEGO MIASTA DZIAŁDOWO W REJONIE ULICY MŁAWSKIEJ

SKALA 1:1000
0 10 50 100

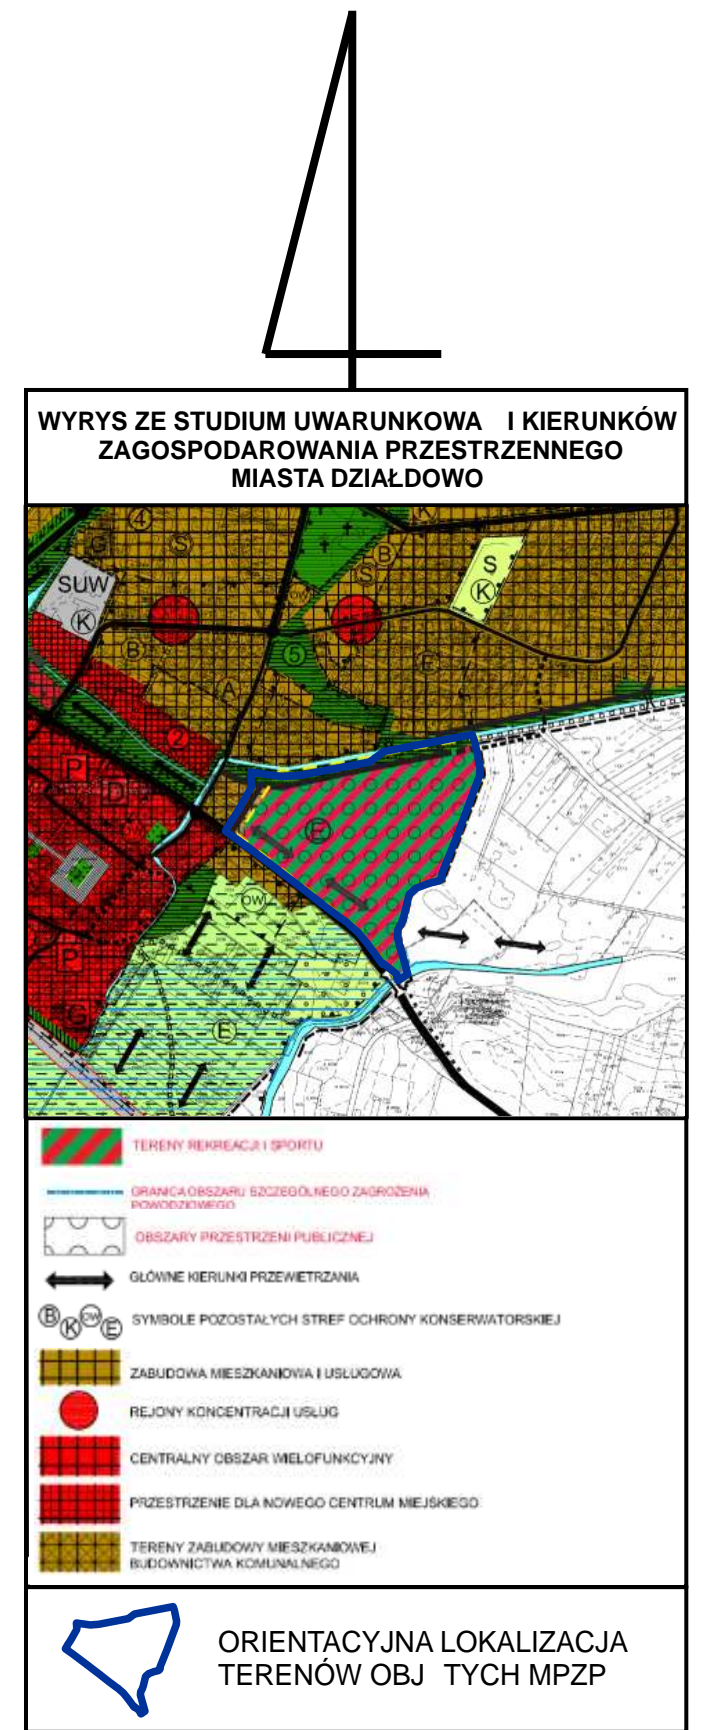

LEGENDA:

OZNACZENIA OGÓLNE	
	granice planu
	linie rozgraniczające tereny o różnym przeznaczeniu
	potencjalny ubytek ekologiczny
	orientacyjne granice projektowanego zbiornika wodnego
	orientacyjna lokalizacja plaży i kąpieliska
	obszaru szczególnego zagrożenia powodziowego
	istniejąca napowietrzna linia energetyczna średniego napięcia
	pas ograniczonego zagospodarowania napowietrznej linii energetycznej średniego napięcia
	istniejąca gazociąg do przebudowy lub likwidacji
	pas ograniczonego zagospodarowania gazociągu
PRZEZNACZENIE TERENU	
	tereny sportu i rekreacji
	tereny zieleni naturalnej
	tereny zieleni urządzonej
	tereny zieleni urządzonej/ wód powierzchniowych ródł dowych
	tereny wód powierzchniowych ródł dowych
	tereny infrastruktury technicznej
	tereny dróg publicznych
	tereny ciągów pieszo-jezdnego

md MD PROJECT
PRACOWNIA PROJEKTOWA

ZMIANA MIEJSCOWEGO PLANU ZAGOSPODAROWANIA PRZESTRZENNEGO MIASTA DZIAŁDOWO W REJONIE ULICY MŁAWSKIEJ

Główny projektant	Dariusz Laguna POIU G-1562/2003
Asystent projektanta	Agata Kojnik