


ROZDZIELNICA "TP 0.1"

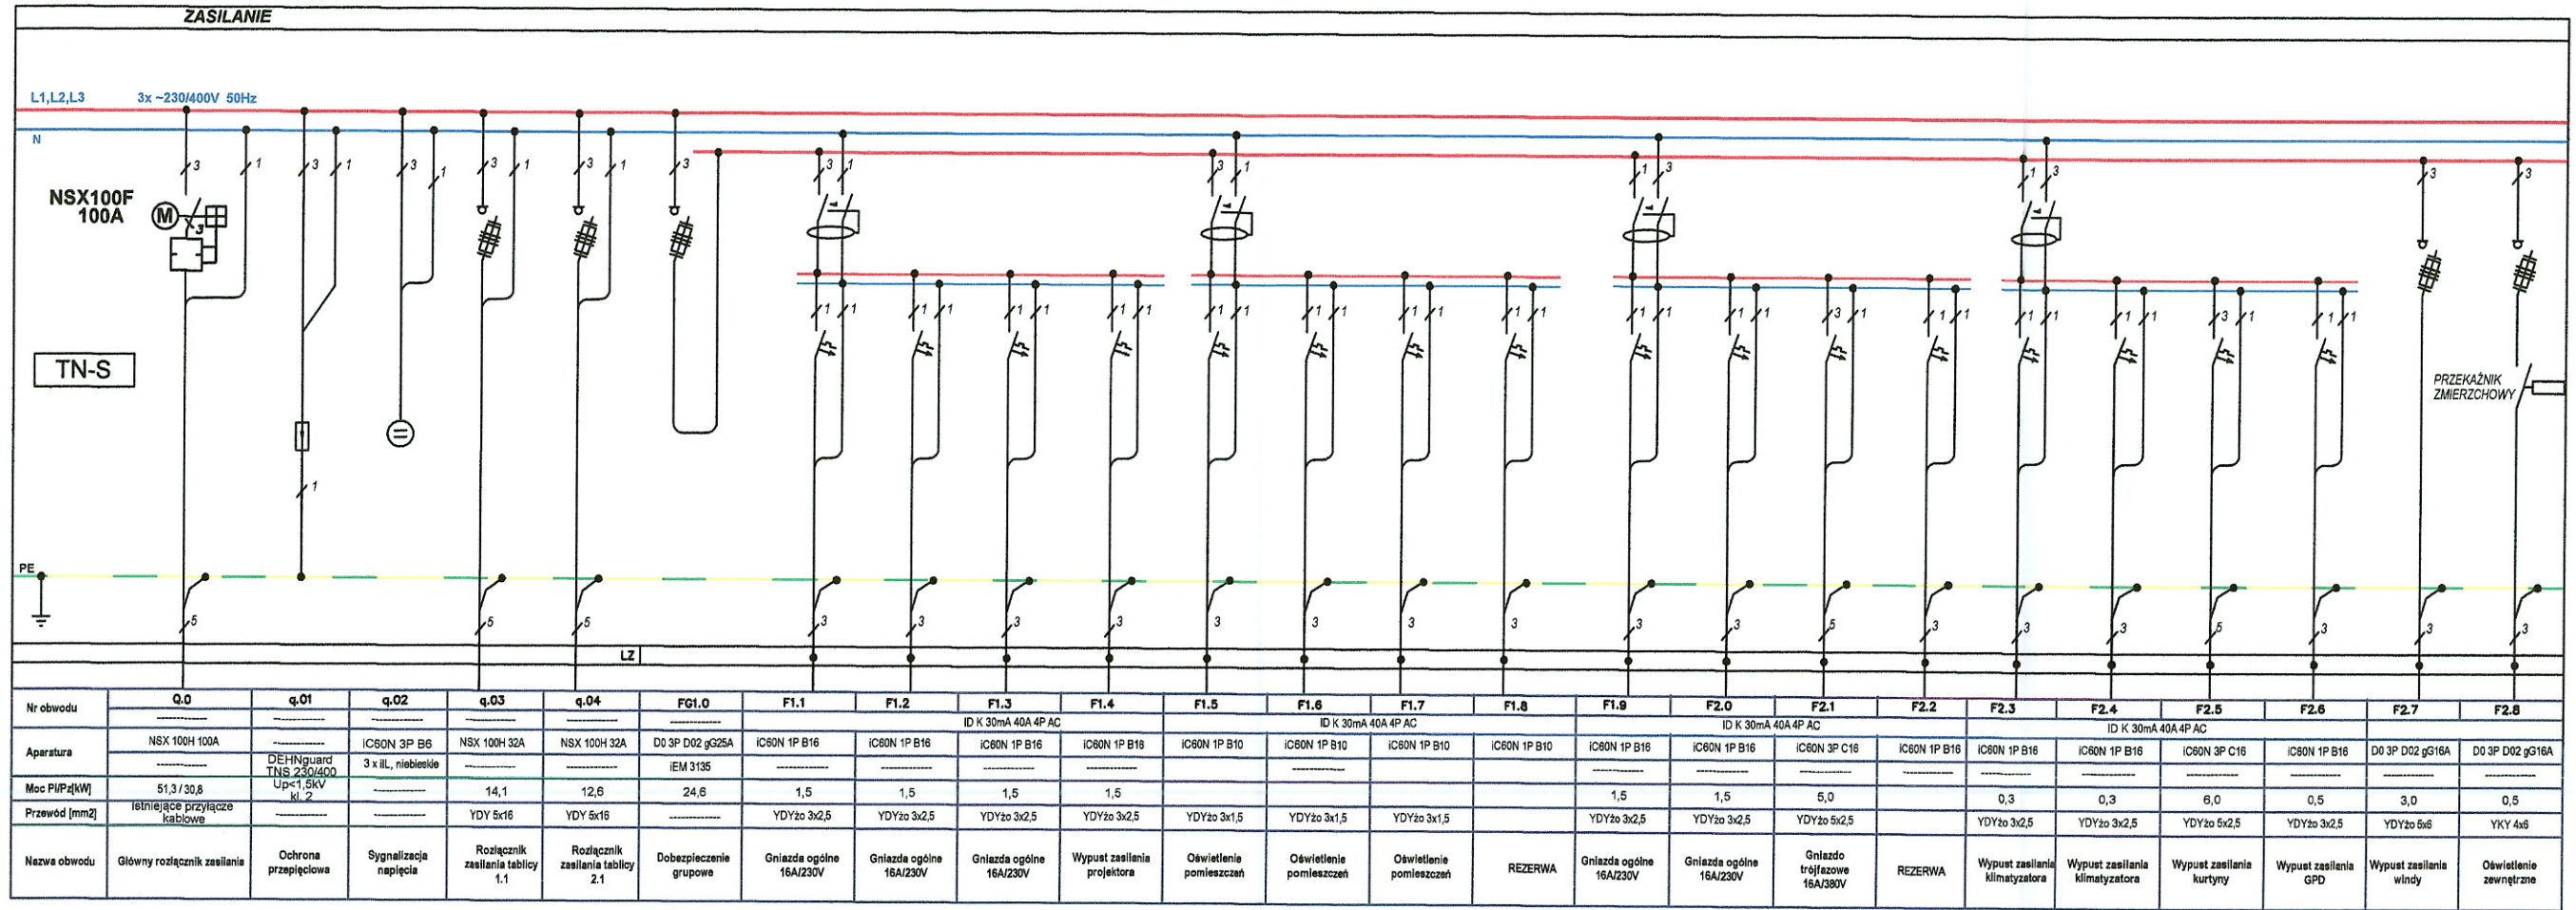

UWAGI

- ROZDZIELNIĘ WYKONAĆ JAKO SZAFĘ PODTYNKOWĄ O MIN. IP30 WYPOSAŻONĄ W DRZWI
- W ROZDZIELNICY POZOSTAWIĆ 30% ZAPASU MIEJSCA.
- ROZDZIELNICA I WYPOSAŻENIE PRODUKCJI SCHNEIDER LUB RÓWNOWAZNE.
- WSZYSTKIE POŁĄCZENIA ZEWNĘTRZNE WYKONAĆ ZA POMOCĄ LISTEW ZACISKOWYCH.
- UKŁAD SIECI "TN-S" Z SAMOCZYNNYM WYŁĄCZENIEM ZASILANIA
- WYPROWADZENIA PRZEWODÓW Z ROZDZIELNICY GÓRA.

OCHRONA PRZED PORAZENIEM ELEKTRYCZNYM W SIECI 230/400V  
 PODSTAWOWA PRZED DOTYKIEM BEZPOŚREDNIM ODPOWIEDNI STOPIENI IP  
 DODATKOWA PRZED DOTYKIEM POŚREDNIM SAMOCZYNNE WYŁĄCZENIE ZASILANIA

**URBAN ARCHITECT**  
 10-693 Olsztyn, ul. Sucharskiego 7/23, urbanarchitect@wp.pl, kom. 0604 44 72 74


PROJEKT ZMIANA SPOSOBU UŻYTKOWANIA BUDYNKU MIESZKALNEGO  
 WYKONAWCZY: NA CENTRUM AKTYWNOŚCI ORGANIZACJI POZARZĄDOWYCH  
 działka nr 1187/1 obręb 1 Działdowo ul. Zamkowa nr 6  
 INWESTOR GMINA - MIASTO DZIAŁDOWO, 13-200 Działdowo, ul. Zamkowa 12

Tytuł rysunku **SCHEMAT TP 0.1** Branża: **E** Skala: **1:100**

Data: **10.16** Autor: mgr inż. Norbert Walkiewicz upr. bud. nr WAM0026/POE/07 Rysunek **5**



ROZDZIELNICA "TP 1.1"

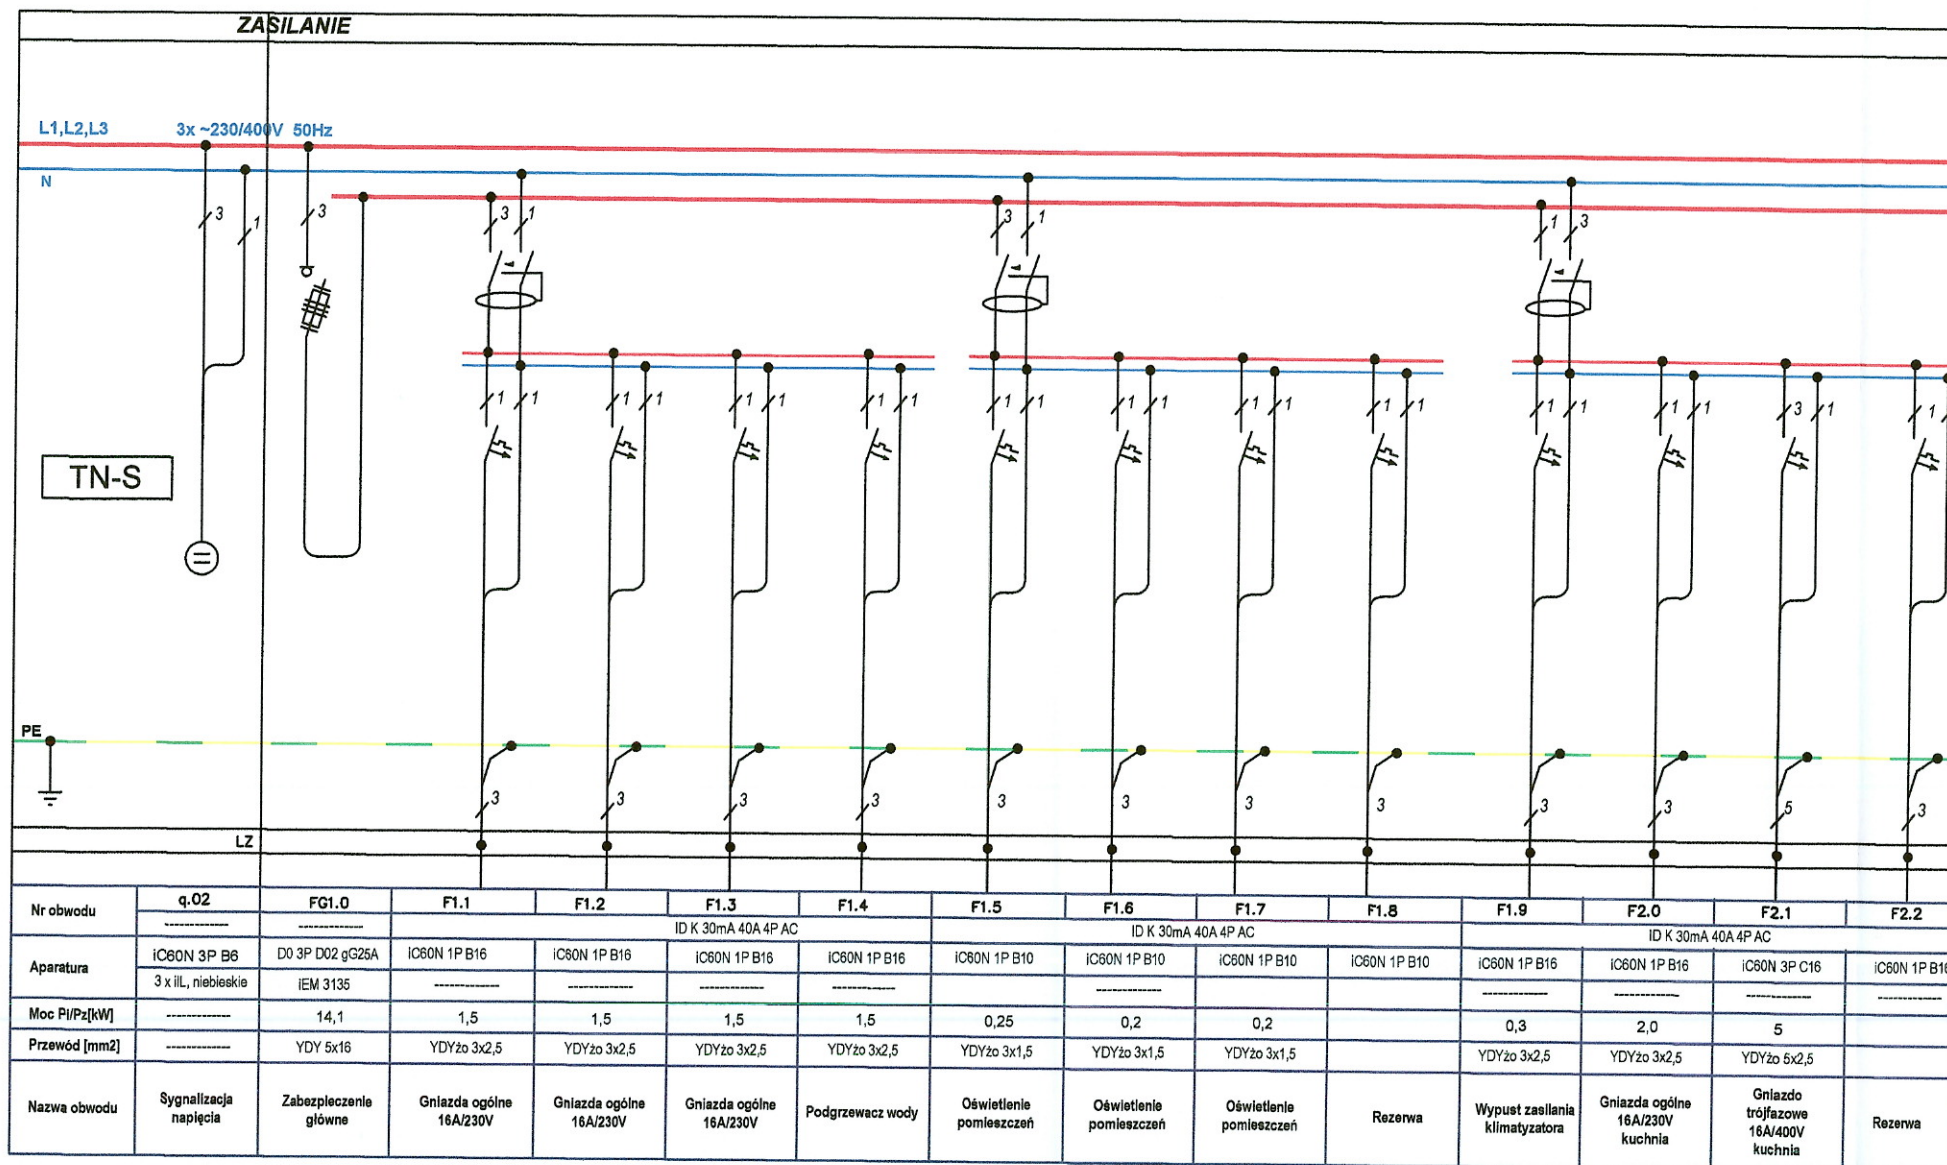

UWAGI

- ROZDZIELNIĘ WYKONAĆ JAKO SZAFĘ PODTYNKOWĄ O MIN. IP30 WYPOSAŻONĄ W DRZWI
- W ROZDZIELNICY POZOSTAWIĆ 30% ZAPASU MIEJSCA.
- ROZDZIELNICA I WYPOSAŻENIE PRODUKCJI SCHNEIDER LUB RÓWNOWAŻNE.
- WSZYSTKIE POŁĄCZENIA ZEWNĘTRZNE WYKONAĆ ZA POMOCĄ LISTEW ZACISKOWYCH.
- UKŁAD SIECI "TN-S" Z SAMOCZYNNYM WYŁĄCZENIEM ZASILANIA
- WYPROWADZENIA PRZEWODÓW Z ROZDZIELNICY GÓRĄ.

OCHRONA PRZED PORAZENIEM ELEKTRYCZNYM W SIECI 230/400V  
 PODSTAWOWA PRZED DOTYKIEM BEZPOŚREDNIM ODPOWIEDNI STOPIEŃ IP  
 DODATKOWA PRZED DOTYKIEM POŚREDNIM SAMOCZYNNE WYŁĄCZENIE ZASILANIA

**URBAN ARCHITECT**

10-693 Olsztyn, ul. Sucharskiego 7/23, urbanarchitect@wp.pl, kom. 0604 44 72 74

PROJEKT ZMIANA SPOSOBU UŻYTKOWANIA BUDYNKU MIESZKALNEGO  
 WYKONAWCZY: NA CENTRUM AKTYWNOŚCI ORGANIZACJI POZARZĄDOWYCH  
 działka nr 1187/1 obręb 1 Działdowo ul. Zamkowa nr 6

INWESTOR GMINA - MIASTO DZIAŁDOWO, 13-200 Działdowo, ul. Zamkowa 12

Tytuł rysunku **SCHEMAT TP 1.1**


Branża: **E** Skala:

Data: **10.16** Autor: mgr inż. Norbert Walkiewicz upr. bud. nr WAM/0026/POOE/07

Rysunek **6**



# ROZDZIELNICA "TP 2.1"

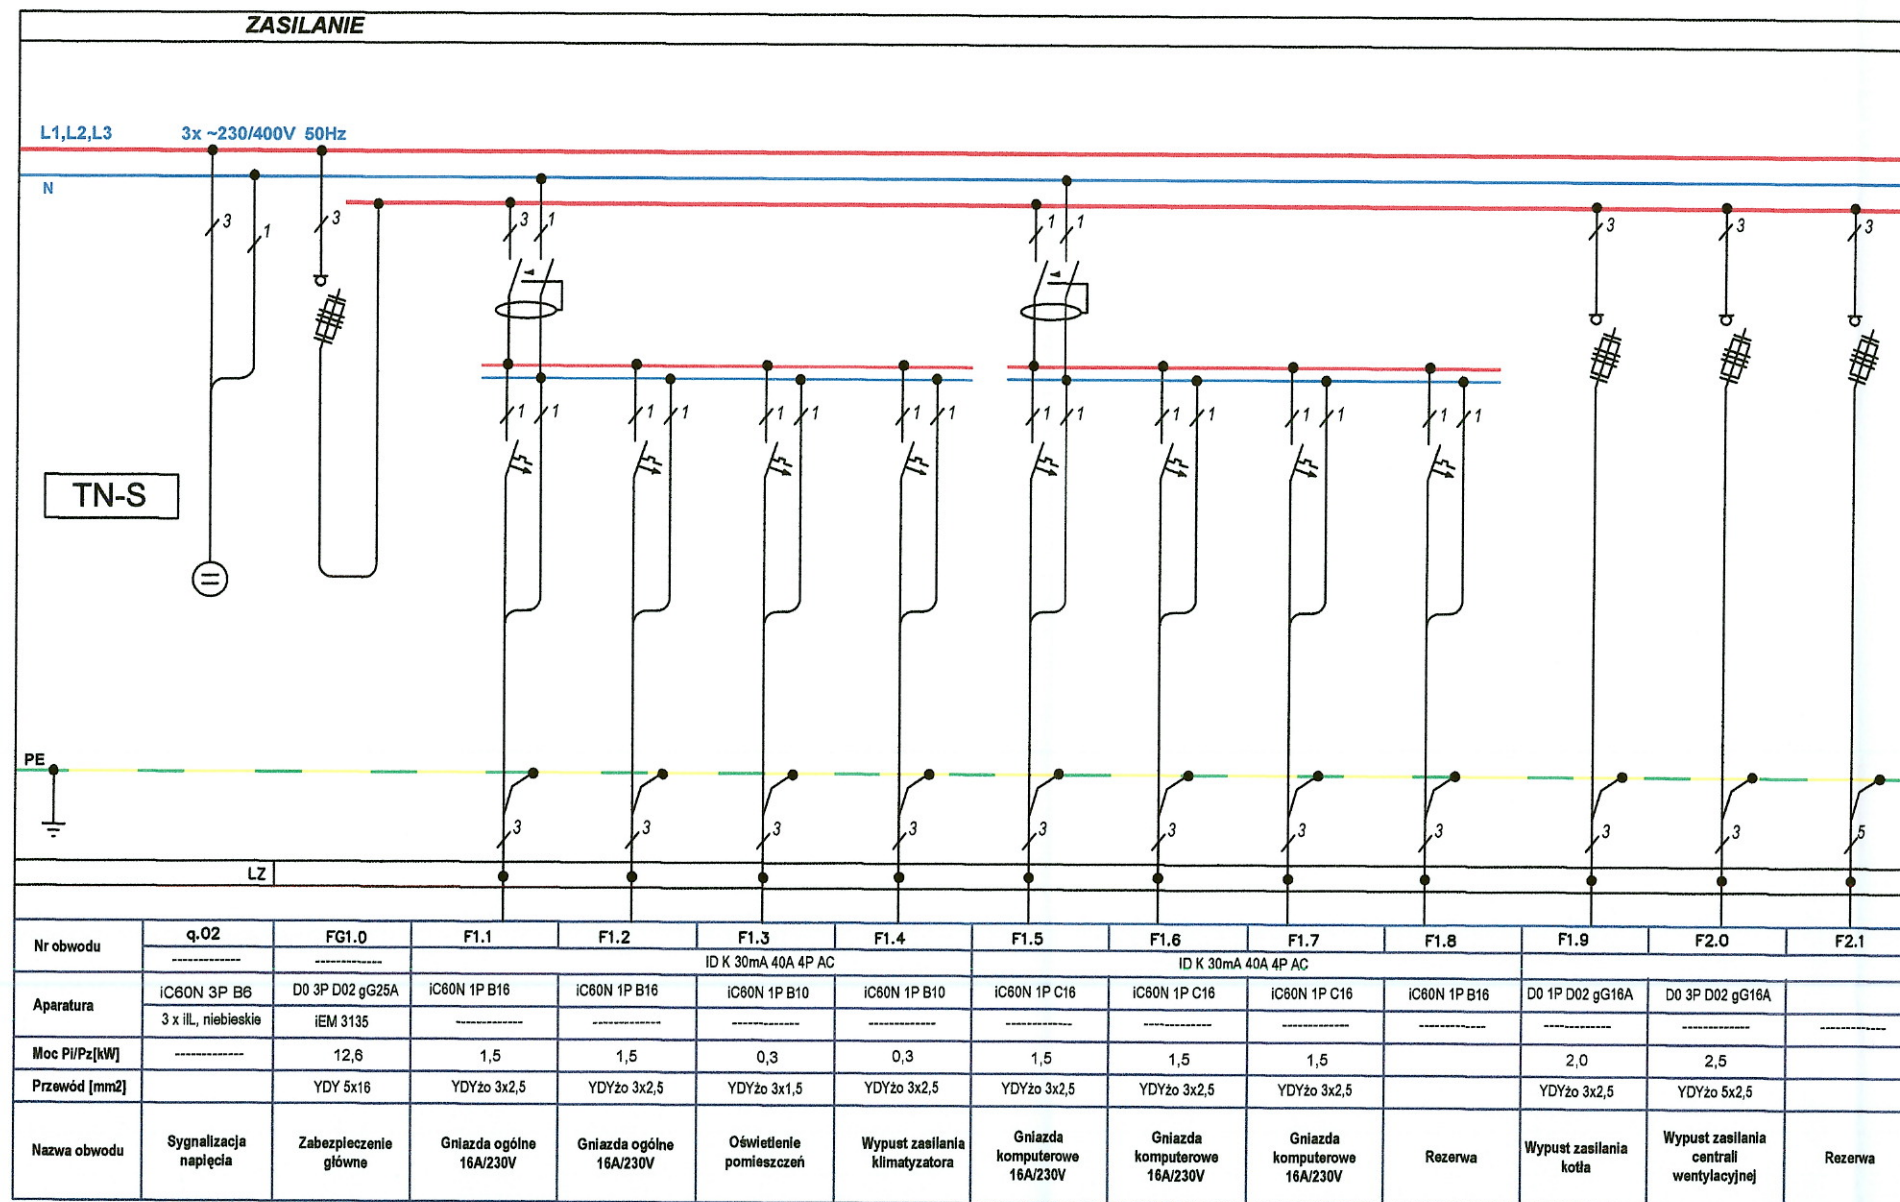

## UWAGI

- ROZDZIELNIĘ WYKONAĆ JAKO SZAFĘ PODTYNKOWĄ O MIN. IP30 WYPOSAŻONĄ W DRZWI
- W ROZDZIELNICY POZOSTAWIĆ 30% ZAPASU MIEJSCA
- ROZDZIELNICA I WYPOSAŻENIE PRODUKCJI SCHNEIDER LUB RÓWNOWAŻNE.
- WSZYSTKIE POŁĄCZENIA ZEWNĘTRZNE WYKONAĆ ZA POMOCĄ LISTEW ZACISKOWYCH.
- UKŁAD SIECI "TN-S" Z SAMOCZYNNYM WYŁĄCZENIEM ZASILANIA
- WYPROWADZENIA PRZEWODÓW Z ROZDZIELNICY GÓRĄ.

OCHRONA PRZED PORAŻENIEM ELEKTRYCZNYM W SIECI 230/400V  
 PODSTAWOWA PRZED DOTYKIEM BEZPOŚREDNIM  
 ODPOWIEDNI STOPIEŃ IP  
 DODATKOWA PRZED DOTYKIEM POŚREDNIM  
 SAMOCZYNNIE WYŁĄCZENIE ZASILANIA

**URBAN ARCHITECT**  
 10-693 Olsztyn, ul. Sucharskiego 7/23, urbanarchitect@wp.pl, kom. 0604 44 72 74

PROJEKT ZMIANA SPOSOBU UŻYTKOWANIA BUDYNKU MIESZKALNEGO  
 WYKONAWCZY: NA CENTRUM AKTYWNOŚCI ORGANIZACJI POZARZĄDOWYCH  
 działka nr 1187/1 obręb 1 Działdowo ul. Zamkowa nr 6

INWESTOR GMINA - MIASTO DZIAŁDOWO, 13-200 Działdowo, ul. Zamkowa 12

Tytuł rysunku **SCHEMAT TP 2.1**

Branża: **E** Skala:


Data: **10.16**

Autor : mgr inż. Norbert Walkiewicz upr. bud. nr WAM0026/POOE/07

Rysunek **7**



Szafa GPD  
 SZAFA 19" 42U 800x800 mm  
 drzwi przednie i tylne perforowane, RAL 9005 czarny,  
 cokół, listwa zasilające 6x230VAC, panel wentylacyjny z termostatem

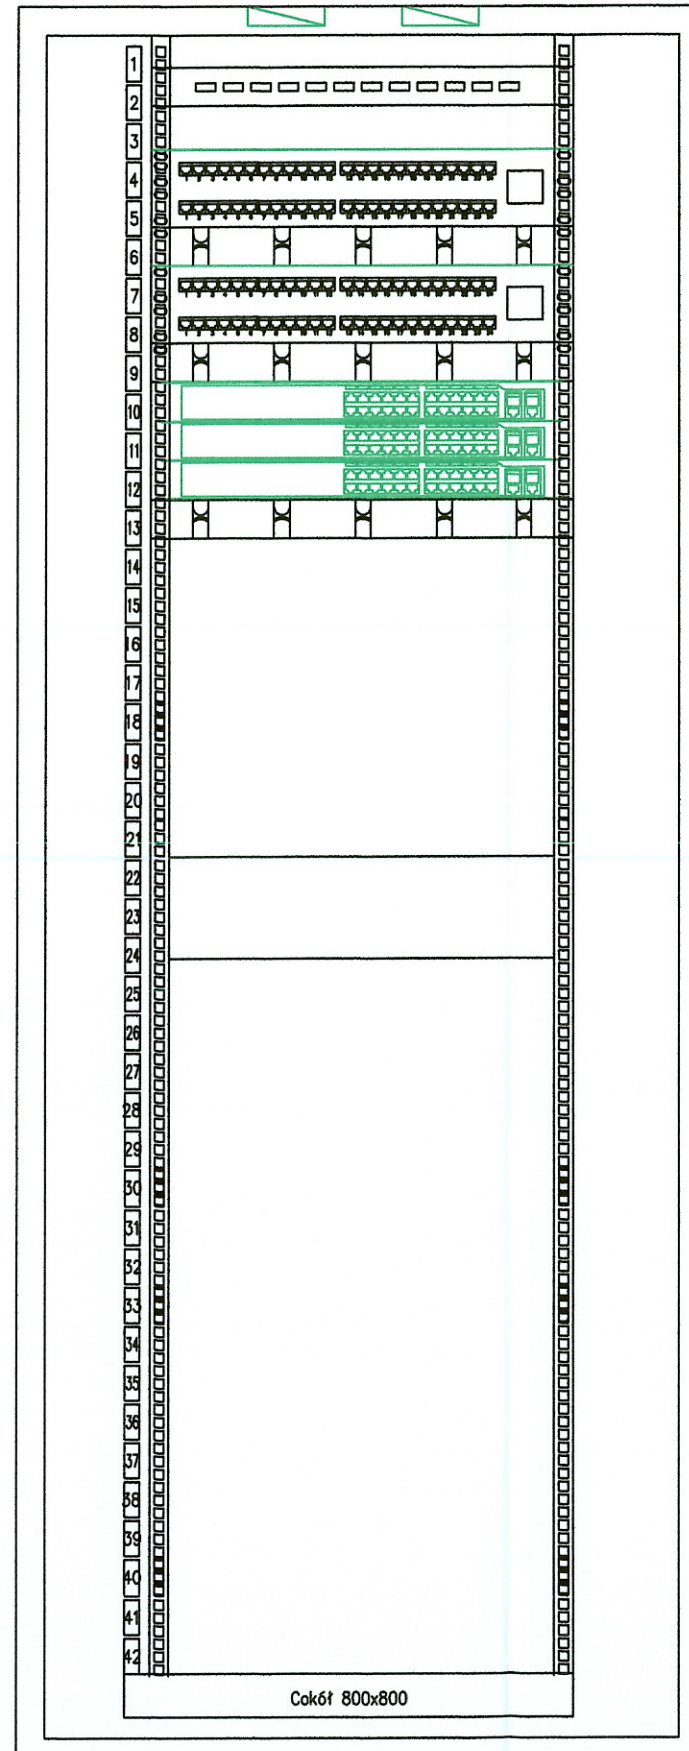

F0 1U Panel światłowodowy 12p LC dla zewnętrznego operatora

Panel 1RU - 48 x RJ45 UTP kat.6 prosty czarny

1U Organizator poziomy plastikowy z pokrywą - czarny

Panel 1RU - 48 x RJ45 UTP kat.6 prosty czarny

1U Organizator poziomy plastikowy z pokrywą - czarny

SWCH 24p plus 2 porty światłowodowe LC

SWCH 24p plus 2 porty światłowodowe LC

SWCH 24p plus 2 porty światłowodowe LC

1U Organizator poziomy plastikowy z pokrywą - czarny

UPS 1kVA 15min podtrzymanie

**URBAN ARCHITECT**  
 10-693 Olsztyn, ul. Sucharskiego 7/23, urbanarchitect@wp.pl, kom. 0604 44 72 74

PROJEKT WYKONAWCZY: ZMIANA SPOSOBU UŻYTKOWANIA BUDYNKU MIESZKALNEGO  
 NA CENTRUM AKTYWNOŚCI ORGANIZACJI POZARZĄDOWYCH  
 działka nr 1187/1 obręb 1 Działdowo ul. Zamkowa nr 6  
 INWESTOR: GMINA - MIASTO DZIAŁDOWO, 13-200 Działdowo, ul. Zamkowa 12

Tytuł rysunku: SCHEMAT GPD  
 Branża: E  
 Skala:

Data: 10.16  
 Autor: mgr inż. Norbert Walkiewicz upr. bud. nr WAM0026/POOE/07  
 Rysunek: 8