


PRZEKRÓJ POPRZECZNY


Skala 1:50

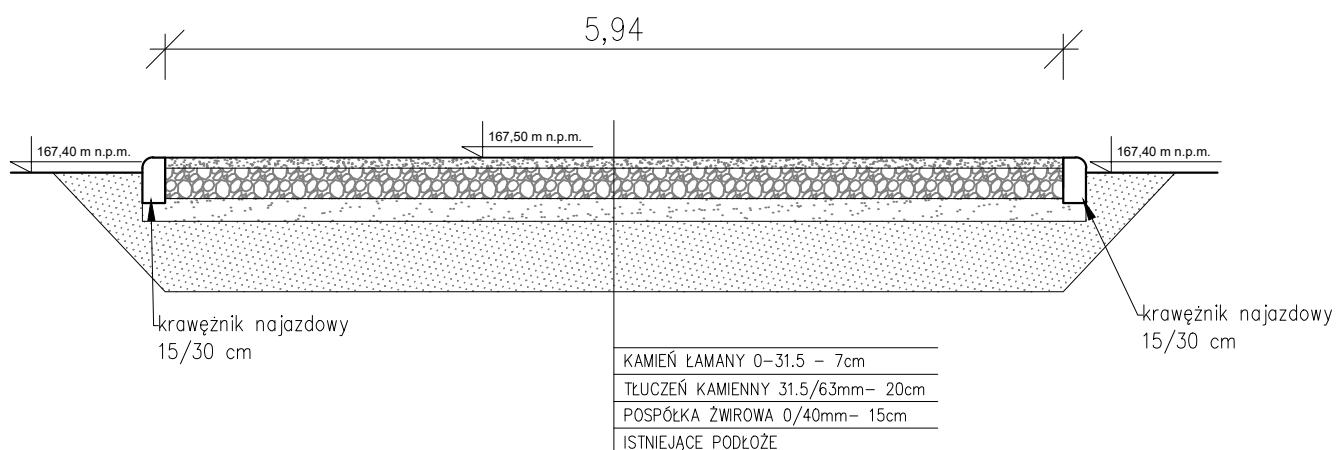

UWAGA.

Szerokość drogi pożarowej ulega zwężeniu do 4,0m.
Budowę tej drogi należy wykonać analogicznie.

Plac manewrowy i drogę pożarową na terenie dz. nr 259/4
wykończyć krawężnikami drogowymi.

INWESTYCJA		PRACOWNIA PROJEKTOWA  TEL. 505-547-337 / 607-190-860 WWW.EKO-ARCHIPLAN.PL
Budowa hali namiotowej i lodowiska		
ADRES	ul. Świerkowa, 13-200 Działdowo dz. nr ew. 259/4	Branża ARCHITEKTURA
RYSUNEK	PRZEKRÓJ DROGI POŻAROWEJ	Skala 1:500
PROJEKTANT	mgr inż. arch. Katarzyna Mazur Upr. bud. 4/WMOKK/2016	Nr rysunku 1
PROJEKTANT	mgr inż. Rafał Skorupski Upr. bud. WAM/0055/PWOK/14	Data 01-2018