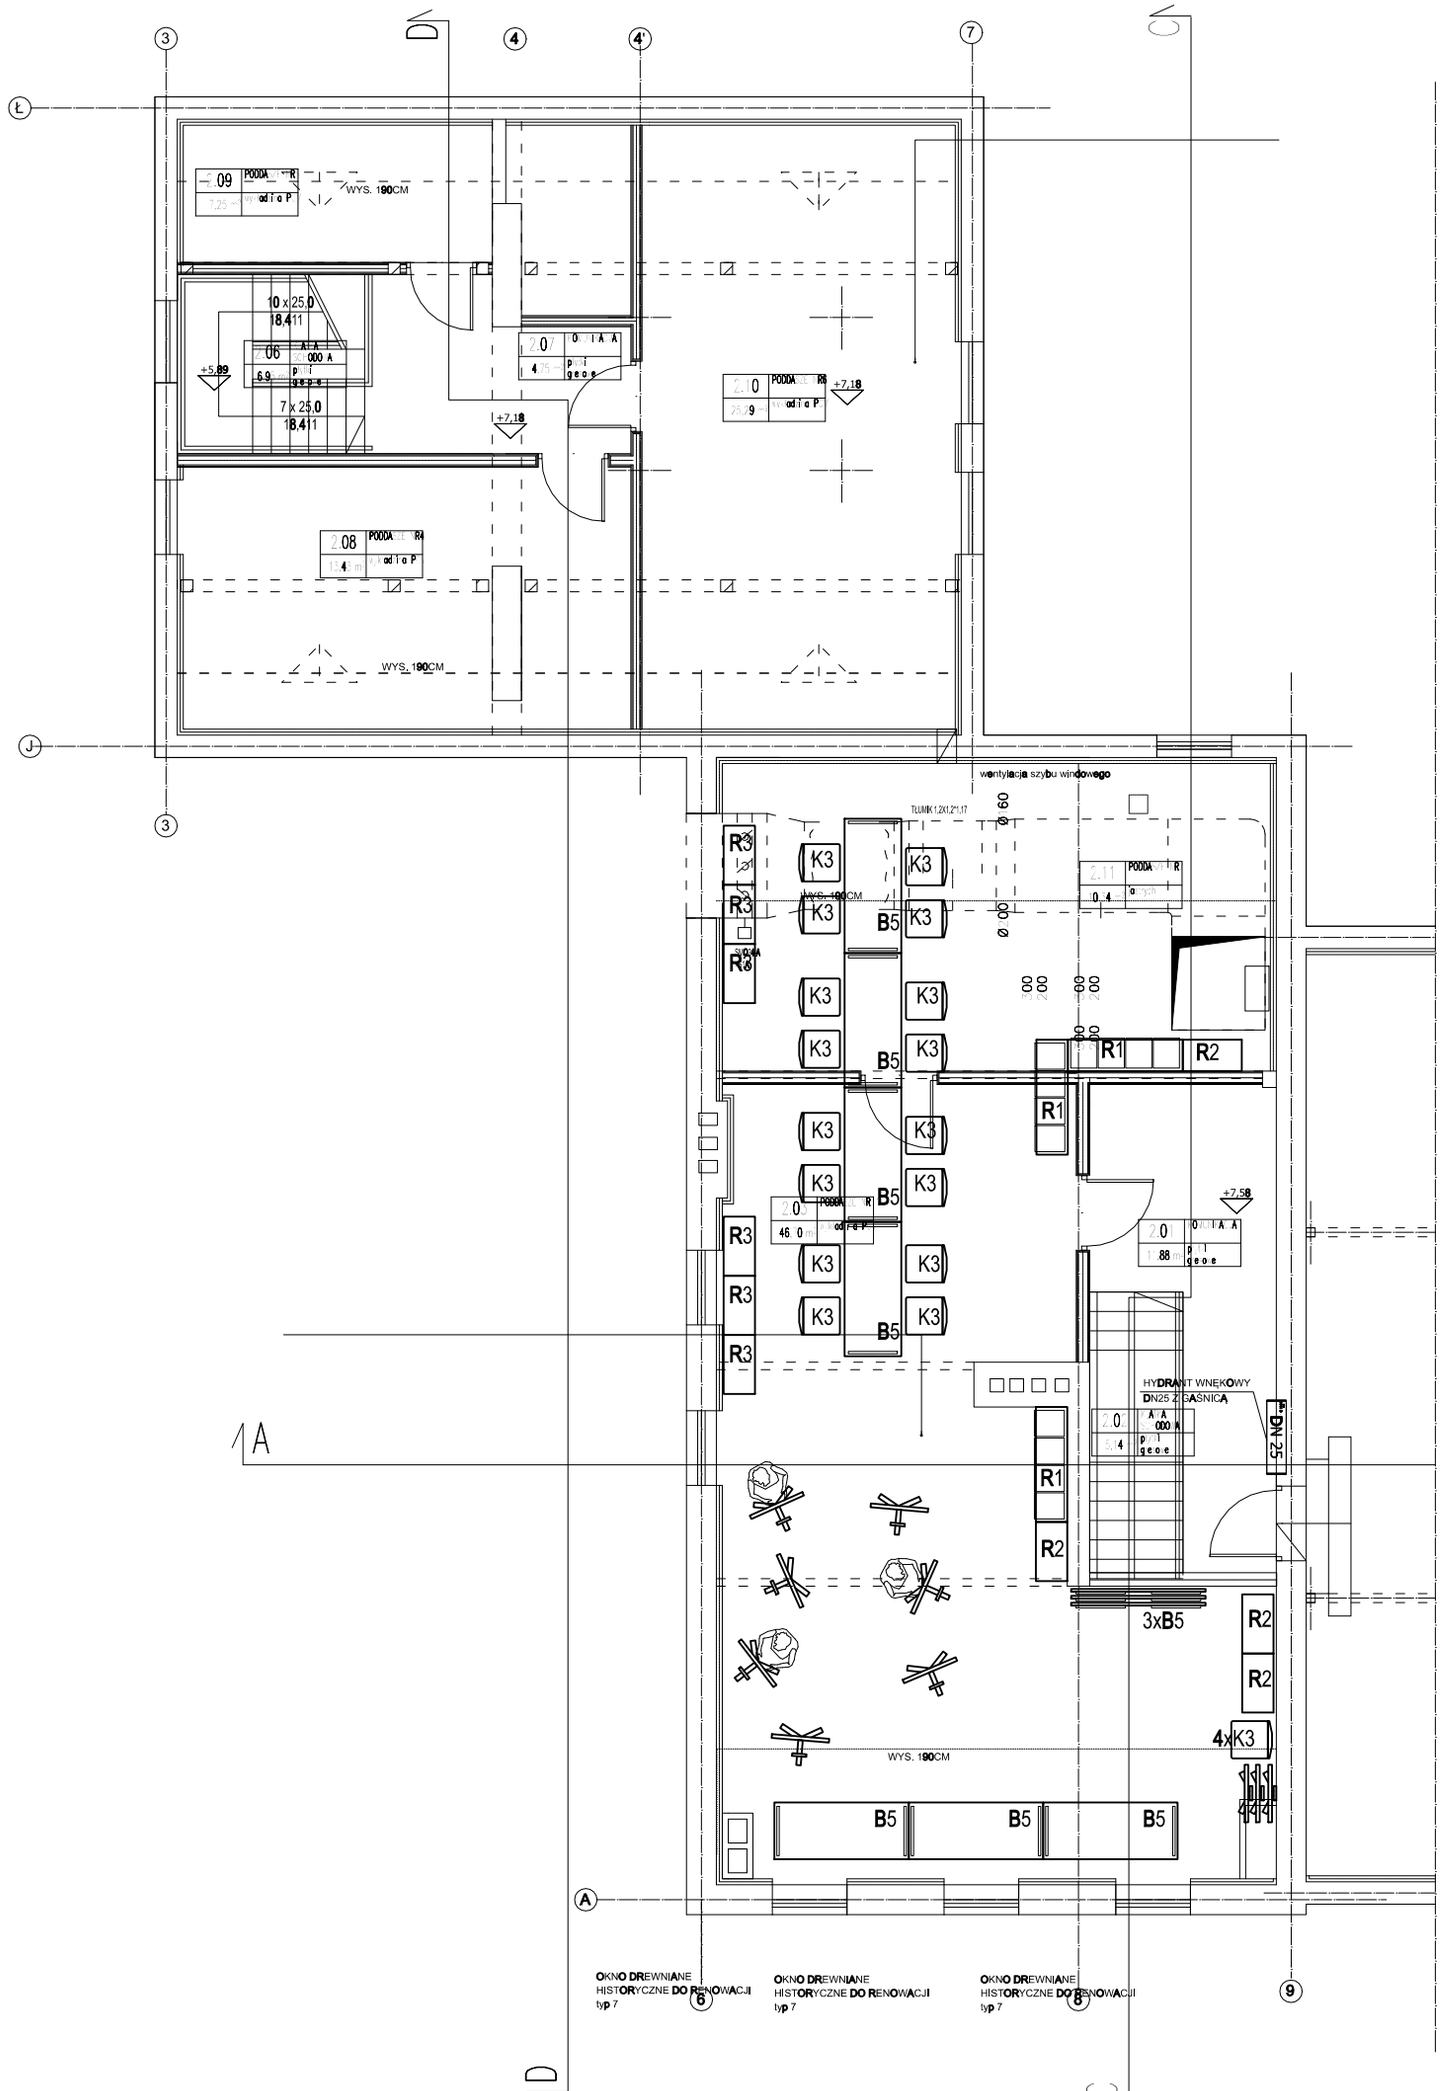

Jednostka projektowa:	archimedia	Archimedia Architekci i Inżynierowie ul. Święciańska 6, 61-132 Poznań telefon: 607 170 057, 609 622 206 e-mail: archimedia@archimedia.com.pl	
Branża:	ARCHITEKTURA	Stadium dokumentacji:	PROJEKT BUDOWLANY
Inwestor:	Gmina Miasto Działdowo, ul. Zamkowa 12, 13-200 Działdowo		
Nazwa inwestycji:	PRZEBUDOWA I ROZBUDOWA BUDYNKU PRZY UL. WŁADYSŁAWA JAGIEŁŁY 13 W DZIAŁDOWIE		
Lokalizacja inwestycji:	Działdowo, ul. Jagiełły 13, DZ. NR EW. 997, OBRĘB 0001 Miasto Działdowo		
Projektant:	mgr inż. arch. Krzysztof Janus	uprawnienia budowlane w specjalności architektonicznej nr 7131/10/P/2005	Podpis:
Sprawdzający:	inż. Wiesław Janus	uprawnienia budowlane w specjalności architektonicznej nr 1123/88/Lo	
Treść rysynku:	RZUT PODDASZA - UMEBLOWANIE		
Rewizja:	Rysunek sporządził: mgr Karolina Przybyszewska	Data: 10.2016	Skala: 1:100 Nr rys.: AW-04

© Wszelkie prawa zastrzeżone. Powielanie lub wykorzystywanie niezgodne z przeznaczeniem bez zgody właściciela dokumentacji zabronione