


PROFIL F-J

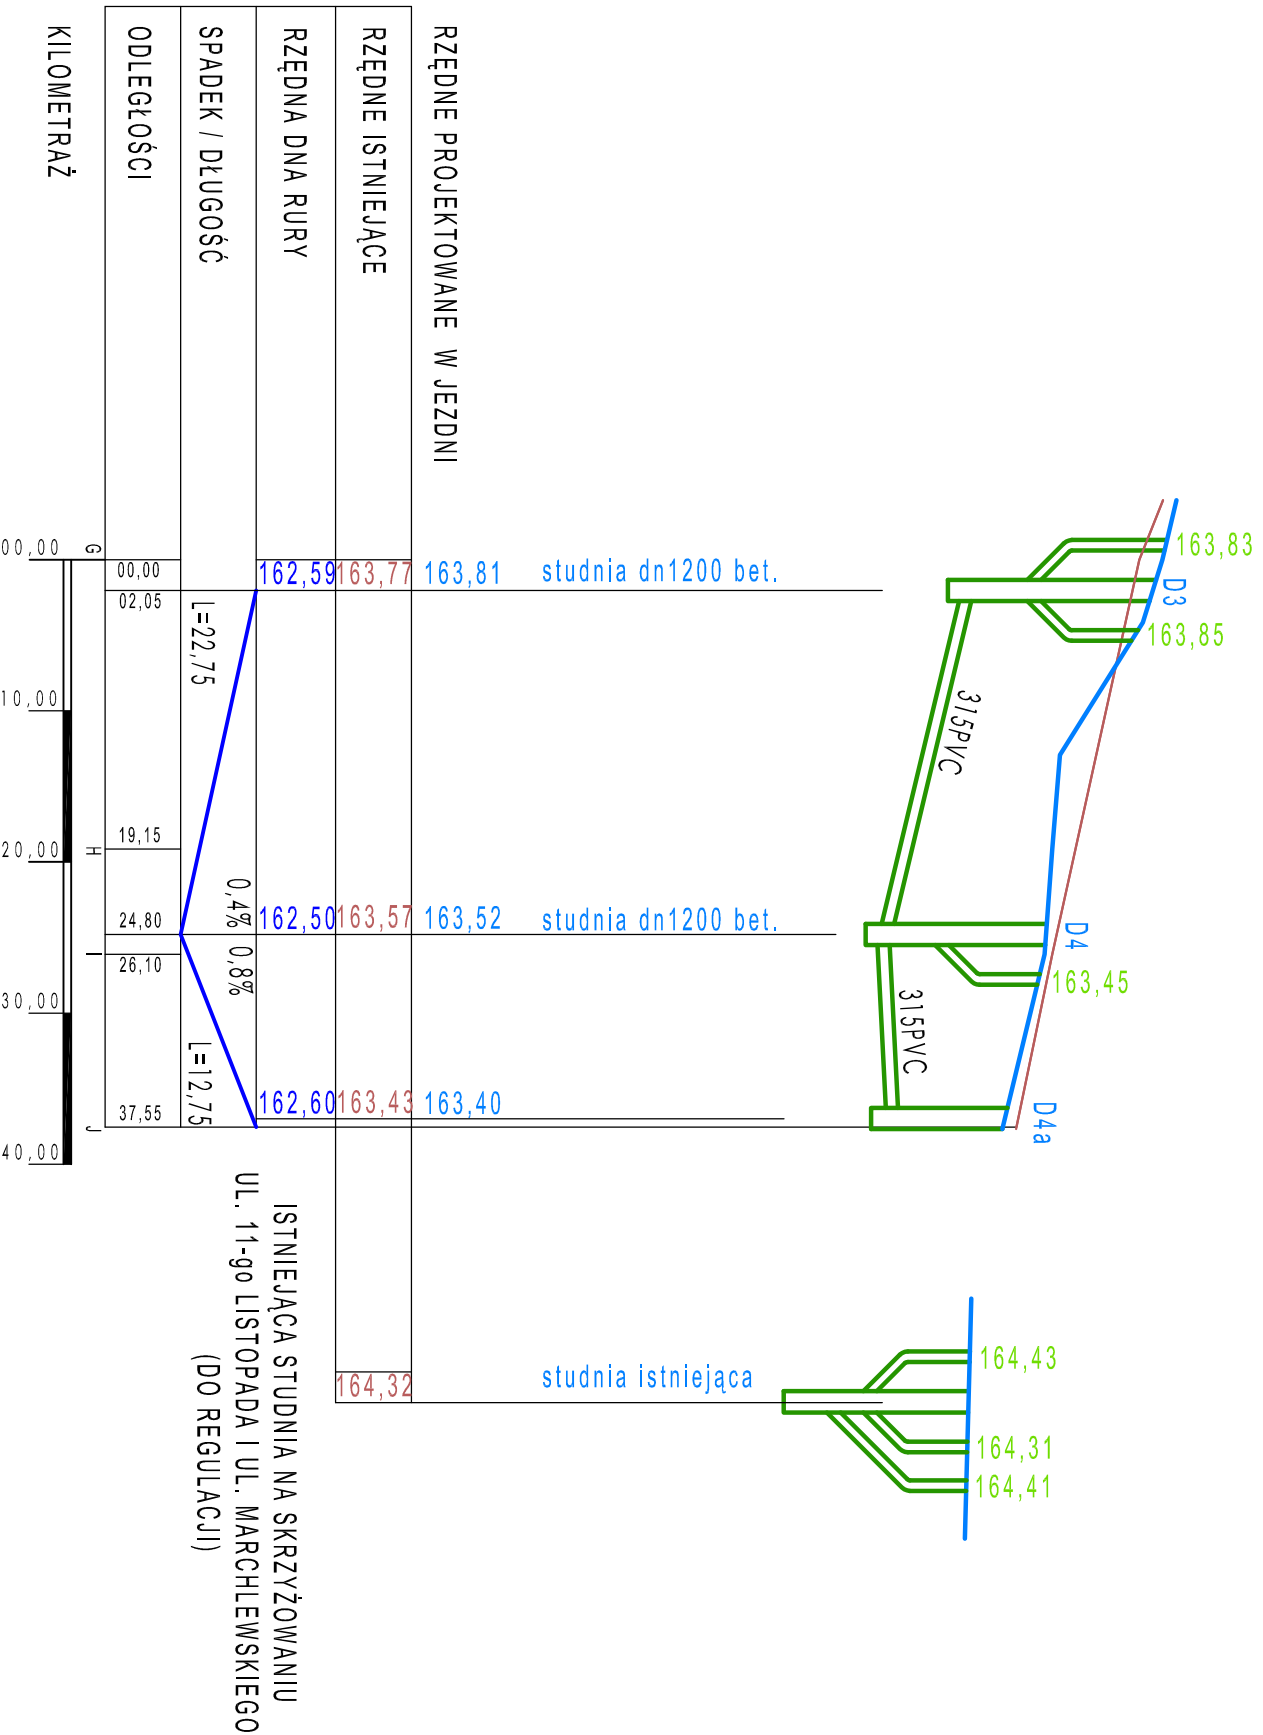

		JM ARCHITEKCI sp. z o.o. 80 - 443 GDAŃSK ulica A. Neda 8 tel. (...),58 346 72 43		branża SANITARNA	numer projektu BUP-09-246
SIEĆ I PRZYŁĄCZA KAN. DESZCZOWEJ ODCINEK F-J PROFIL PODŁUŻNY		UL. LOTNIKÓW WRAZ Z ODWODNIENIEM DZIAŁDOWO			
tytuł rysunku	UL. LOTNIKÓW WRAZ Z ODWODNIENIEM DZIAŁDOWO				
tytuł projektu	UL. LOTNIKÓW WRAZ Z ODWODNIENIEM DZIAŁDOWO				
projektowali inż. upr. 5063/61 JAN LEZUCHOWSKI	data rysunku	miesiąc	rok	GMINA MIASTO DZIAŁDOWO INWESTOR	
sprawdzający	numer rysunku	skala rysunku 1 : 500		projekt KD - 2	