



PRZEKROJ B-B
ul.Lotników - KR2

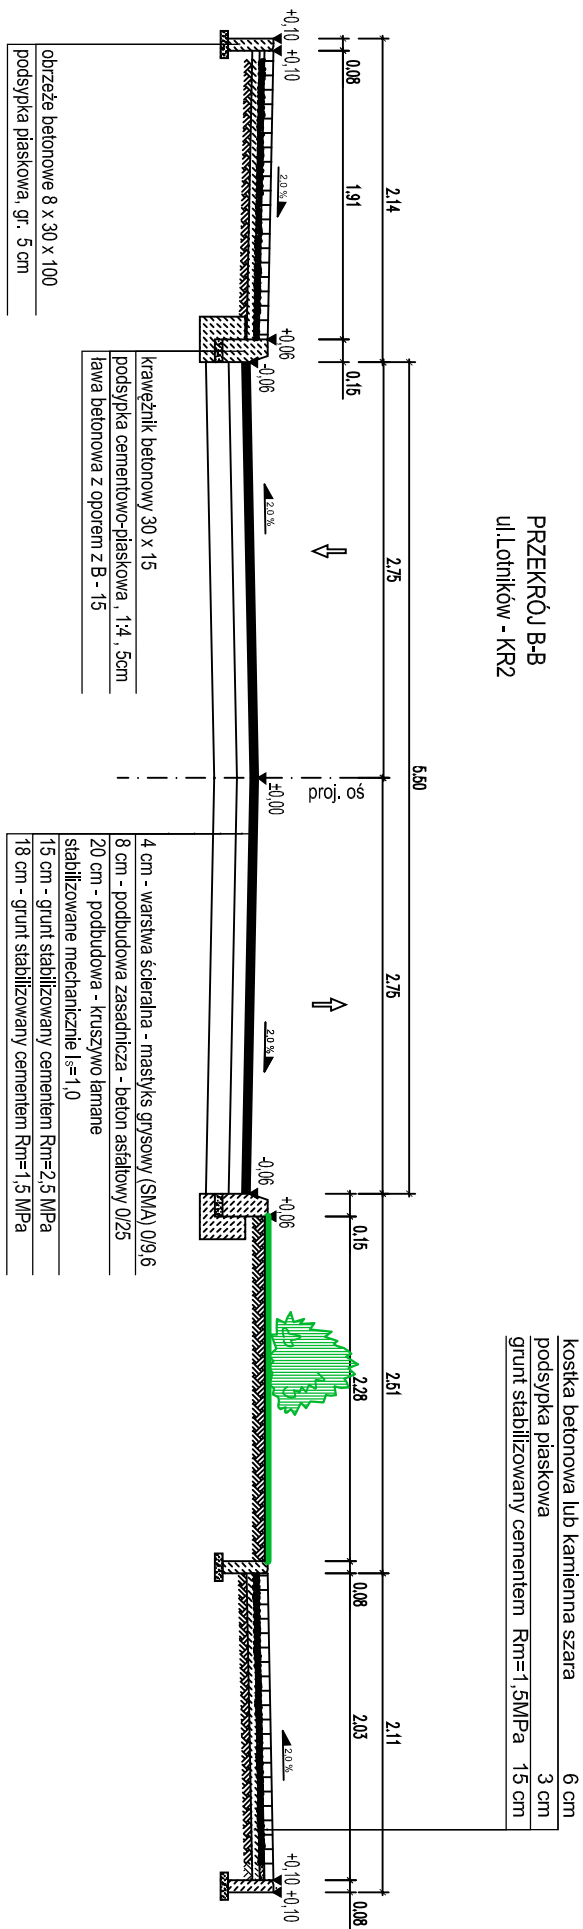

PRZEKROJ A-A
ul.Lotników - KR2

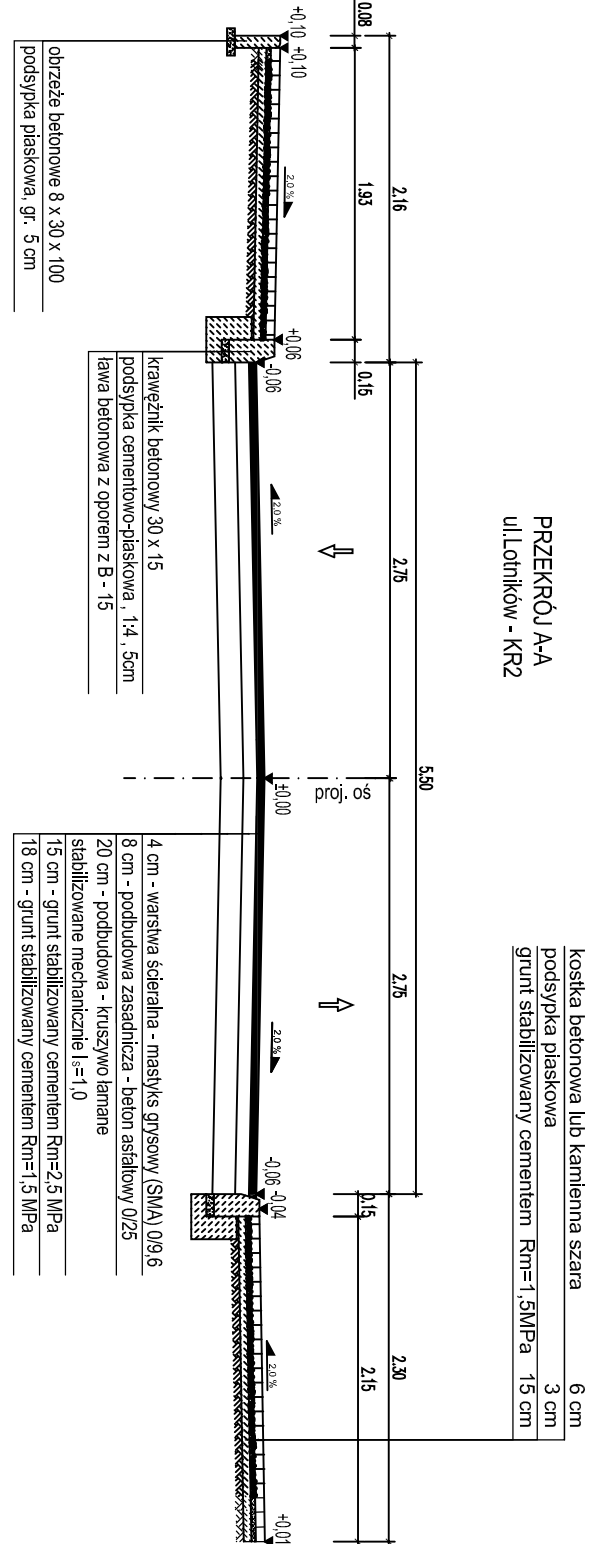

JM ARCHITEKCI sp. z o.o.
80 - 443 GDAŃSK
ulica A. Niecia 8
80 (...) 56 346 72 43

branża DROGOWA
numer projektu BUP-09-246

tytuł rysunku PRZEKROJE POPRZECZNE
ODCINEK I'-N
tytuł projektu UL. LOTNIKÓW WRAZ Z ODWODNIENIEM
DZIAŁDOWO
projektował mgr inż. upr. 5063/81
JAN LEZUCHOWSKI
DATA rysunku 06
MIESIĄC
ROK 2010

NUMER rysunku SKALA rysunku DATA rysunku
sprawdzający mgr inż. upr. 8827/0491
MACIEJ LEZUCHOWSKI
1 : 50
D - 5