

ZMIANA MIEJSCOWEGO PLAN ZAGOSPODAROWANIA PRZESTRZENNEGO MIASTA DZIAŁDOWO - 12 TERENÓW


SKALA 1:1000
0 10m 50m



WYRYS ZE STUDIUM UWARUNKOWAŃ I KIERUNKÓW ZAGOSPODAROWANIA PRZESTRZENNEGO MIASTA DZIAŁDOWO

ZABUDOWA JEDNORODZINNA Z OBIEKTAMI EDUKACYJNO-GOSPODARZĄCZĄ
 ZABUDOWA MIESZKANIOWA I UŻYTKOWA
 REJONY KONCENTRACJI USŁUG
 UŻYTKI PRODUKCYJNE I HURTOWE
 KOLONIE KIERUNKÓW PRZESTRZENNYCH
 LOKALNE OŚRODKI SPORTOWE

ORIENTACYJNA LOKALIZACJA TERENÓW OBJĘTYCH MPZP

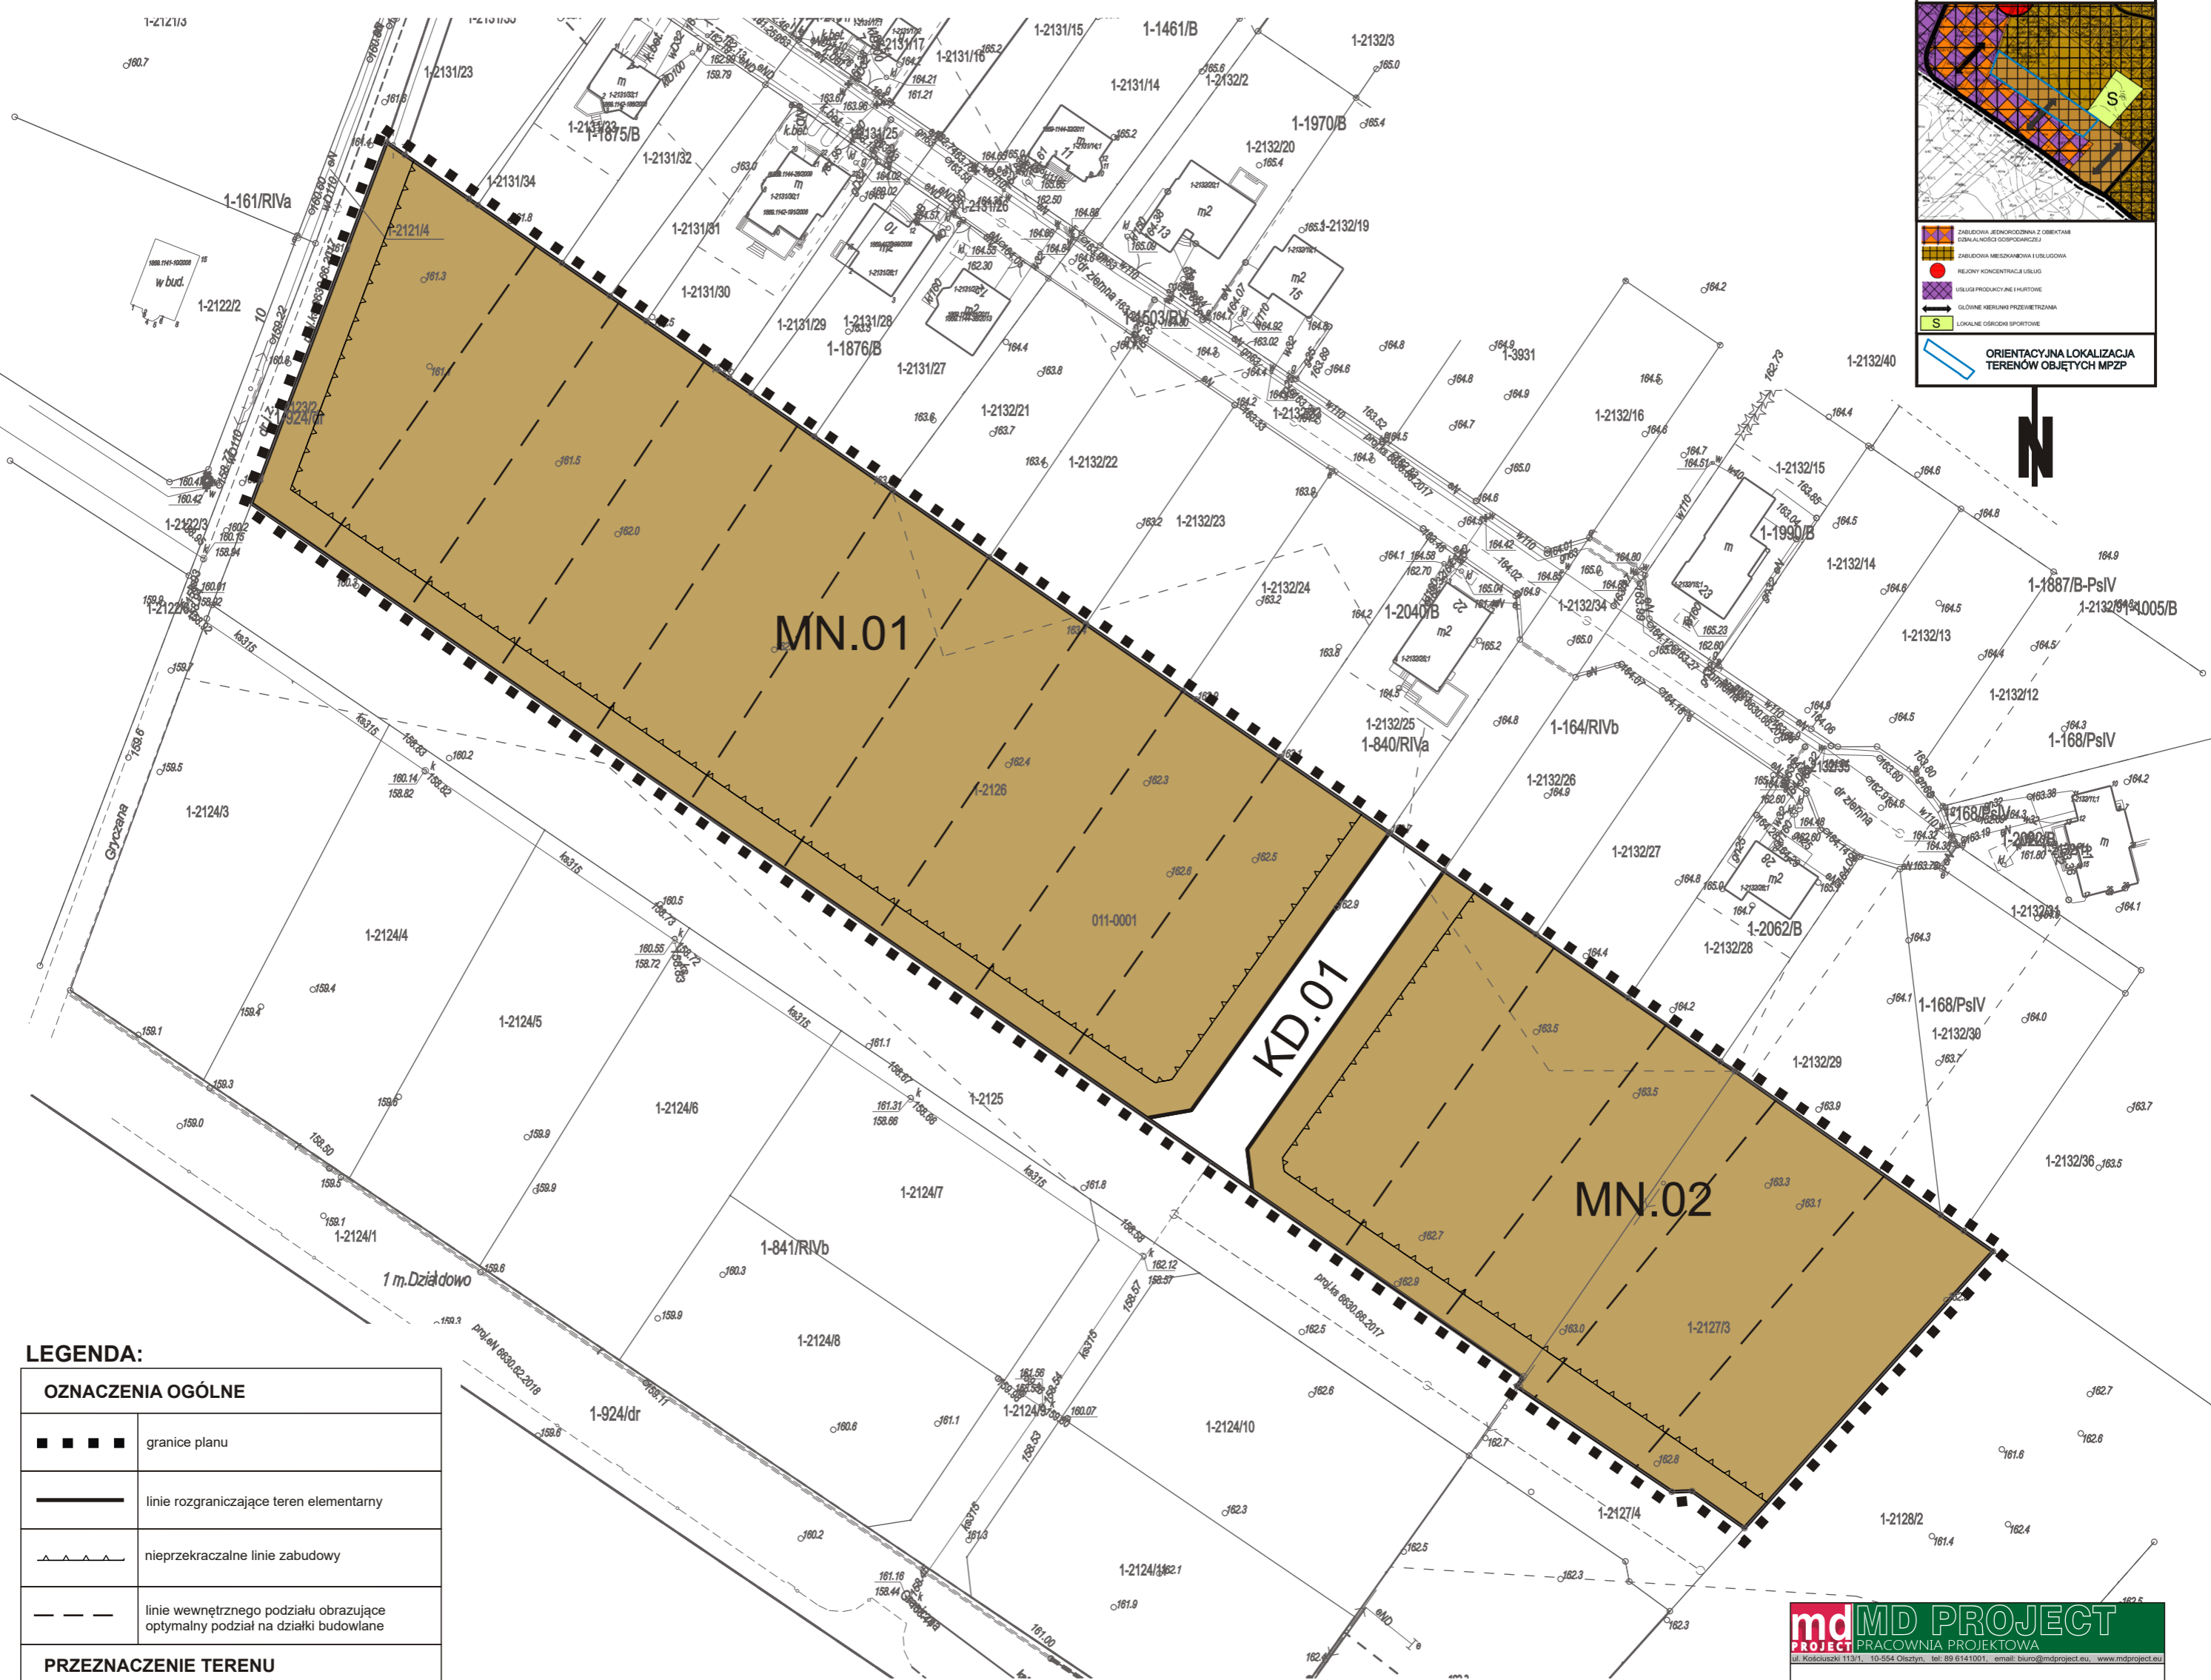

LEGENDA:

OZNACZENIA OGÓLNE	
■ ■ ■ ■	granice planu
—	linie rozgraniczające teren elementarny
—▲▲▲—	nieprzekraczalne linie zabudowy
- - -	linie wewnętrznego podziału obrazujące optymalny podział na działki budowlane
PRZEZNACZENIE TERENU	
MN	tereny zabudowy mieszkaniowej jednorodzinnej
KD	tereny dróg publicznych




ZMIANA MIEJSCOWEGO PLANU ZAGOSPODAROWANIA PRZESTRZENNEGO MIASTA DZIAŁDOWO - 12 TERENÓW	
Główny projektant	Dariusz Łaguna POIU G-156/2003
Asystentka projektanta	Agata Krajnik

Załącznik nr 1.1

do uchwały Rady Miasta Działdowo
Nr z dnia r.
opublikowany w Dzienniku Urzędowym
Województwa Warmińskiego - Mazurskiego
pod poz. z dnia r.

ZMIANA MIEJSCOWEGO PLANU ZAGOSPODAROWANIA PRZESTRZENNEGO MIASTA DZIAŁDOWO - 12 TERENÓW

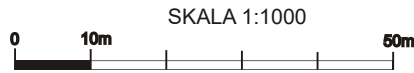


4

WYRYS ZE STUDIUM UWARUNKOWAŃ I KIERUNKÓW ZAGOSPODAROWANIA PRZESTRZENNEGO MIASTA DZIAŁDOWO

USŁUGI PRODUKCYJNE I HURTOWE
 ZABUDOWA MIESZKANOWA I USŁUGOWA
S LOKALNE OŚRODKI SPORTOWE

ORIENTACYJNA LOKALIZACJA TERENÓW OBJĘTYCH MPZP

N

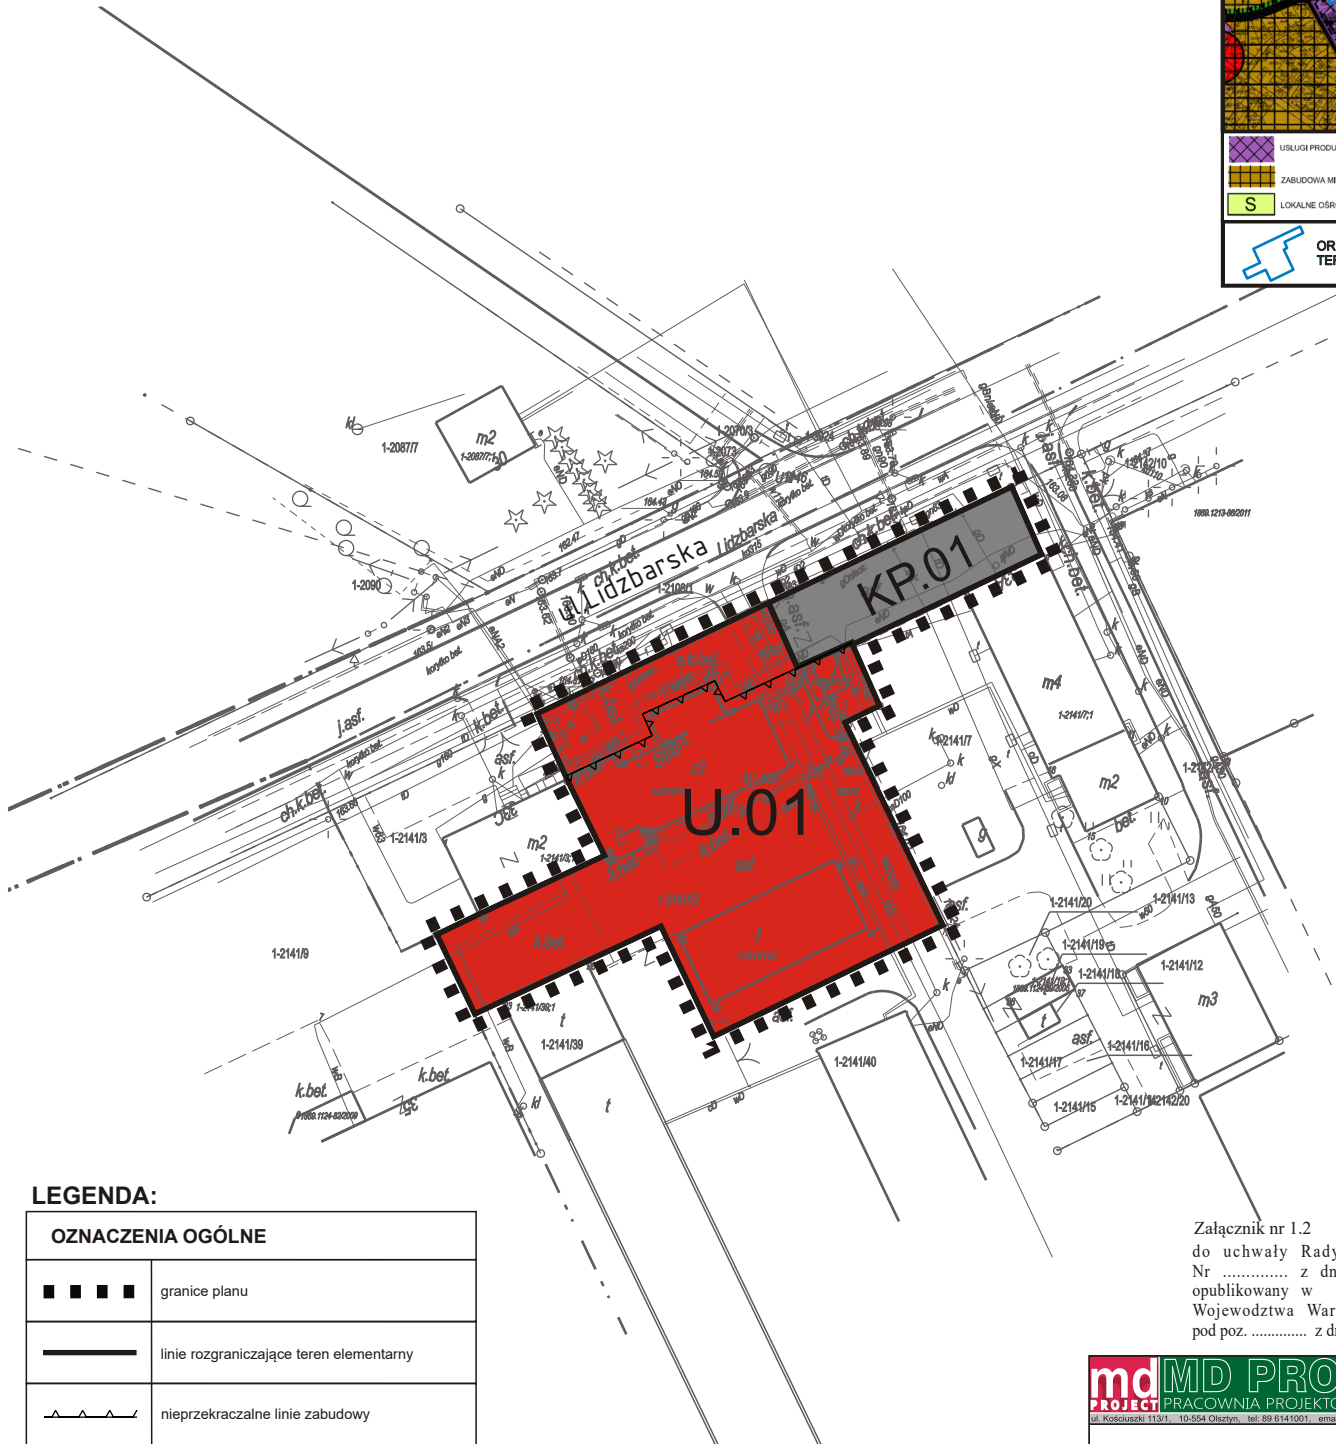

LEGENDA:

OZNACZENIA OGÓLNE	
■ ■ ■ ■	granice planu
—	linie rozgraniczające teren elementarny
- - - -	nieprzekraczalne linie zabudowy
PRZEZNACZENIE TERENU	
U	tereny zabudowy usługowej
KP	tereny parkingów




Załącznik nr 1.2 do uchwały Rady Miasta Działdowo Nr z dnia r. opublikowany w Dzienniku Urzędowym Województwa Warmińsko- Mazurskiego pod poz. z dniar.

md MD PROJECT
 PROJECT PRACOWNIA PROJEKTOWA
 ul. Kosciuszki 113/11 10-554 Olsztyn, tel: 89 6141001, email: biuro@mdproject.eu, www.mdproject.eu

ZMIANA MIEJSCOWEGO PLANU ZAGOSPODAROWANIA PRZESTRZENNEGO MIASTA DZIAŁDOWO - 12 TERENÓW

Główny projektant	Dariusz Laguna POIU G-156/2003
Asystentka projektanta	Agata Krajnik

ZMIANA MIEJSCOWEGO PLANU ZAGOSPODAROWANIA PRZESTRZENNEGO MIASTA DZIAŁDOWO - 12 TERENÓW

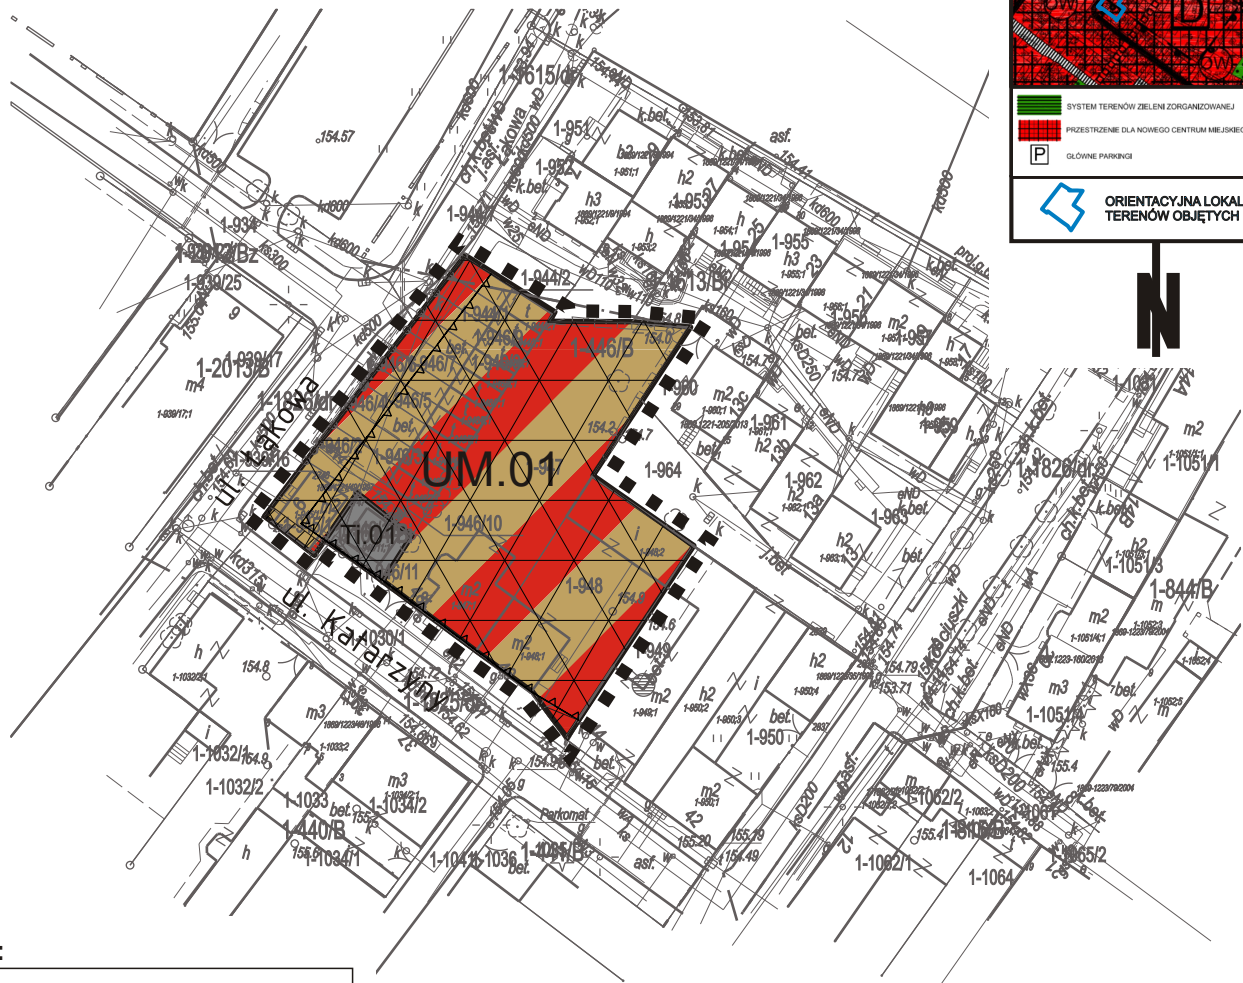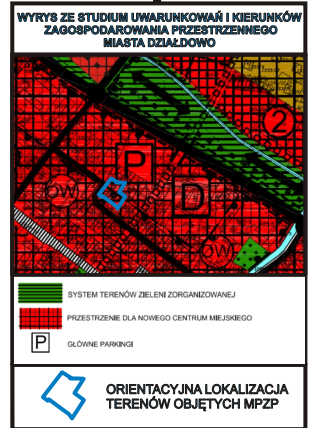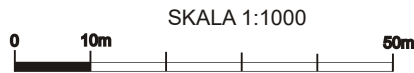

LEGENDA:


OZNACZENIA OGÓLNE	
	granice planu
	linie rozgraniczające teren elementarny
	nieprzekraczalne linie zabudowy
	obszar ochrony konserwatorskiej stanowiska archeologicznego ujętego w systemie AZP
	obszar ochrony konserwatorskiej założenia urbanistycznego Starego Miasta
PRZEZNACZENIE TERENU	
	tereny zabudowy usługowo - mieszkaniowej
	tereny infrastruktury technicznej

Załącznik nr 1.5

do uchwały Rady Miasta Działdowo
Nr z dnia r.
opublikowany w Dzienniku Urzędowym
Województwa Warmińsko- Mazurskiego
pod poz. z dnia

md PROJECT PRACOWNIA PROJEKTOWA		
ZMIANA MIEJSCOWEGO PLANU ZAGOSPODAROWANIA PRZESTRZENNEGO MIASTA DZIAŁDOWO - 12 TERENÓW		
Główny projektant	Dariusz Laguna POIU G-158/2003	
Asystentka projektanta	Agata Krajnik	

ZMIANA MIEJSCOWEGO PLANU ZAGOSPODAROWANIA PRZESTRZENNEGO MIASTA DZIAŁDOWO - 12 TERENÓW

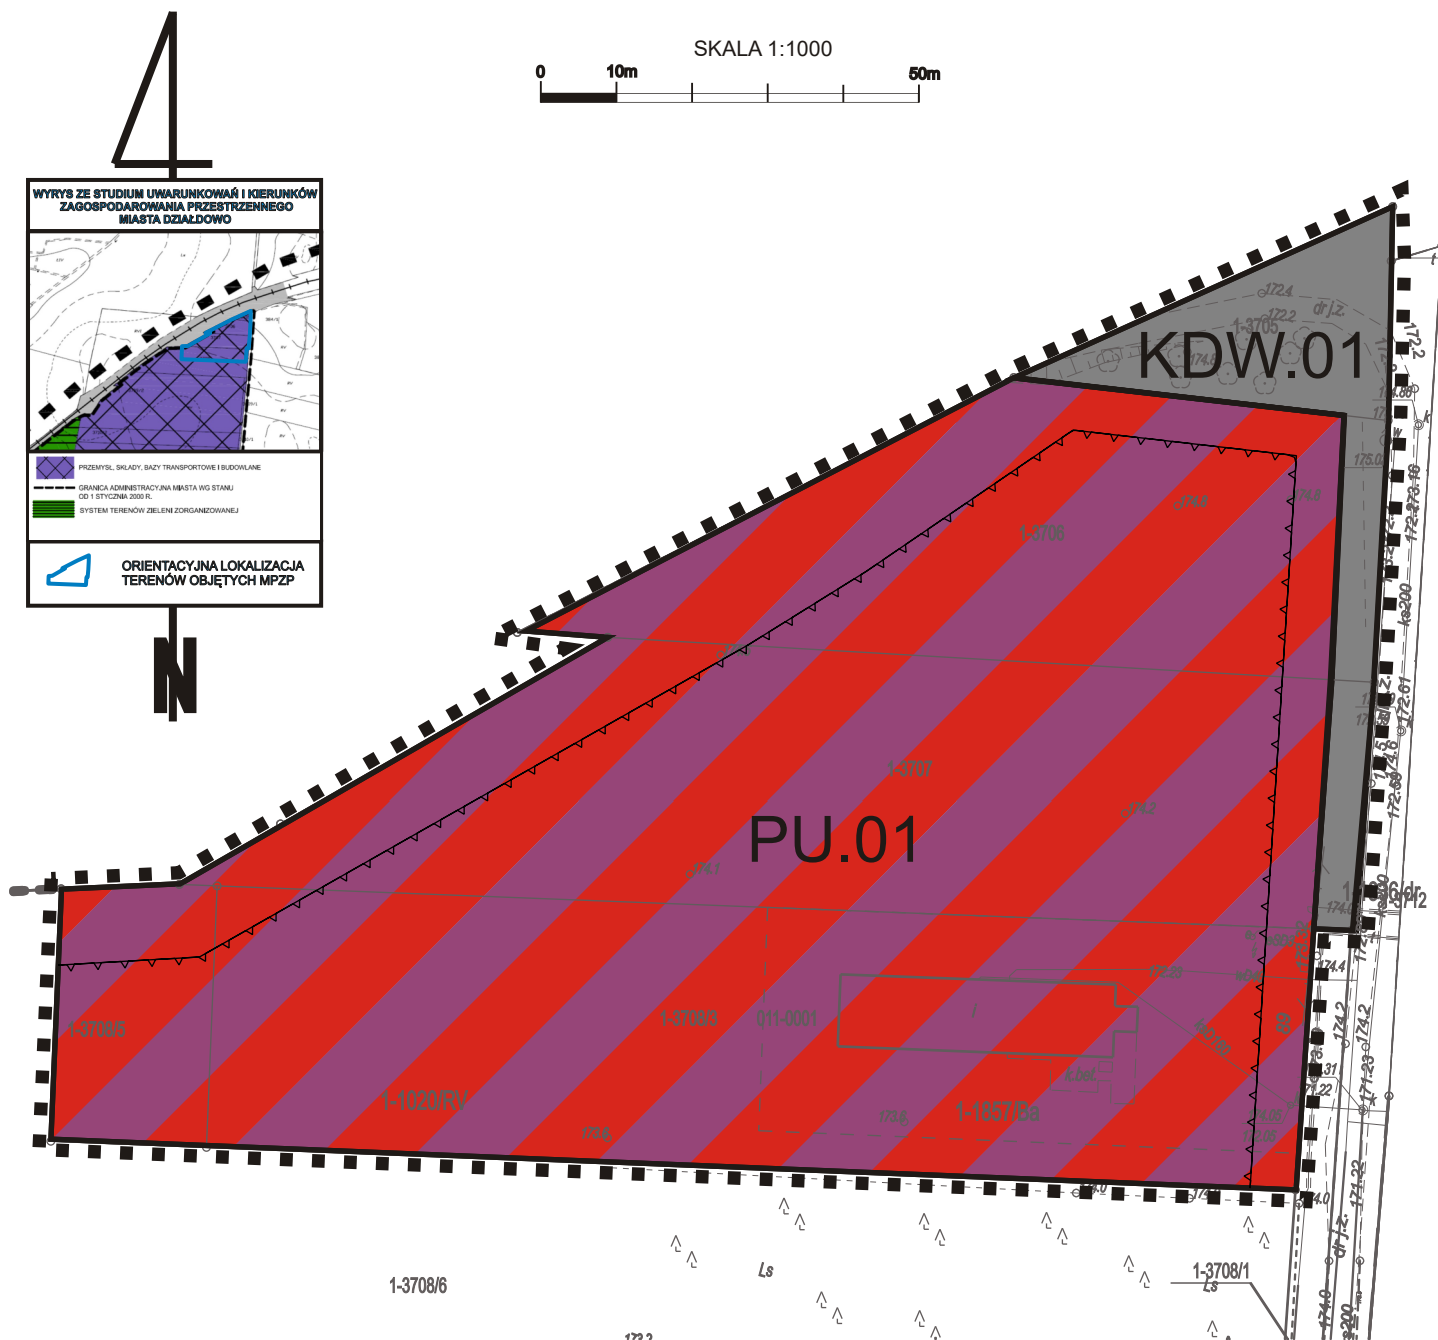

LEGENDA:

OZNACZENIA OGÓLNE	
■ ■ ■ ■ ■	granice planu
—	linie rozgraniczające teren elementarny
▲ ▲ ▲ ▲ ▲	nieprzekraczalne linie zabudowy
PRZEZNACZENIE TERENU	
PU	tereny zabudowy przemysłowo - usługowej
KDW	tereny dróg wewnętrznych

Załącznik nr 1.6 do uchwały Rady Miasta Działdowo Nr z dnia r. opublikowany w Dzienniku Urzędowym Województwa Warmińsko- Mazurskiego pod poz. z dniar.



md PROJECT
MD PROJECT
 PRACOWNIA PROJEKTOWA
ul. Kosciuszki 113/1, 10-554 Olsztyn, tel: 89 6141001, email: biuro@mdproject.eu, www.mdproject.eu

ZMIANA MIEJSCOWEGO PLANU ZAGOSPODAROWANIA PRZESTRZENNEGO MIASTA DZIAŁDOWO - 12 TERENÓW

Główny projektant	Dariusz Laguna PO/U G-156/2003
Asystentka projektanta	Agata Krajnik

ZMIANA MIEJSCOWEGO PLANU ZAGOSPODAROWANIA PRZESTRZENNEGO MIASTA DZIAŁDOWO -12 TERENÓW

SKALA 1:1000

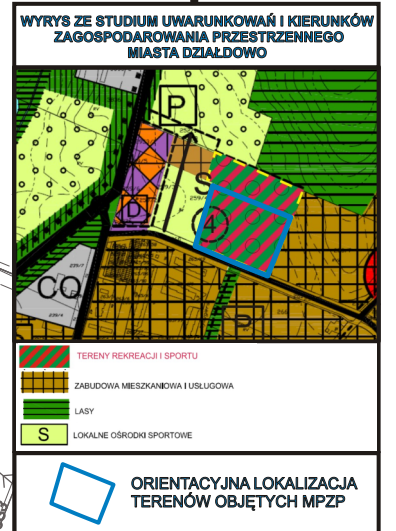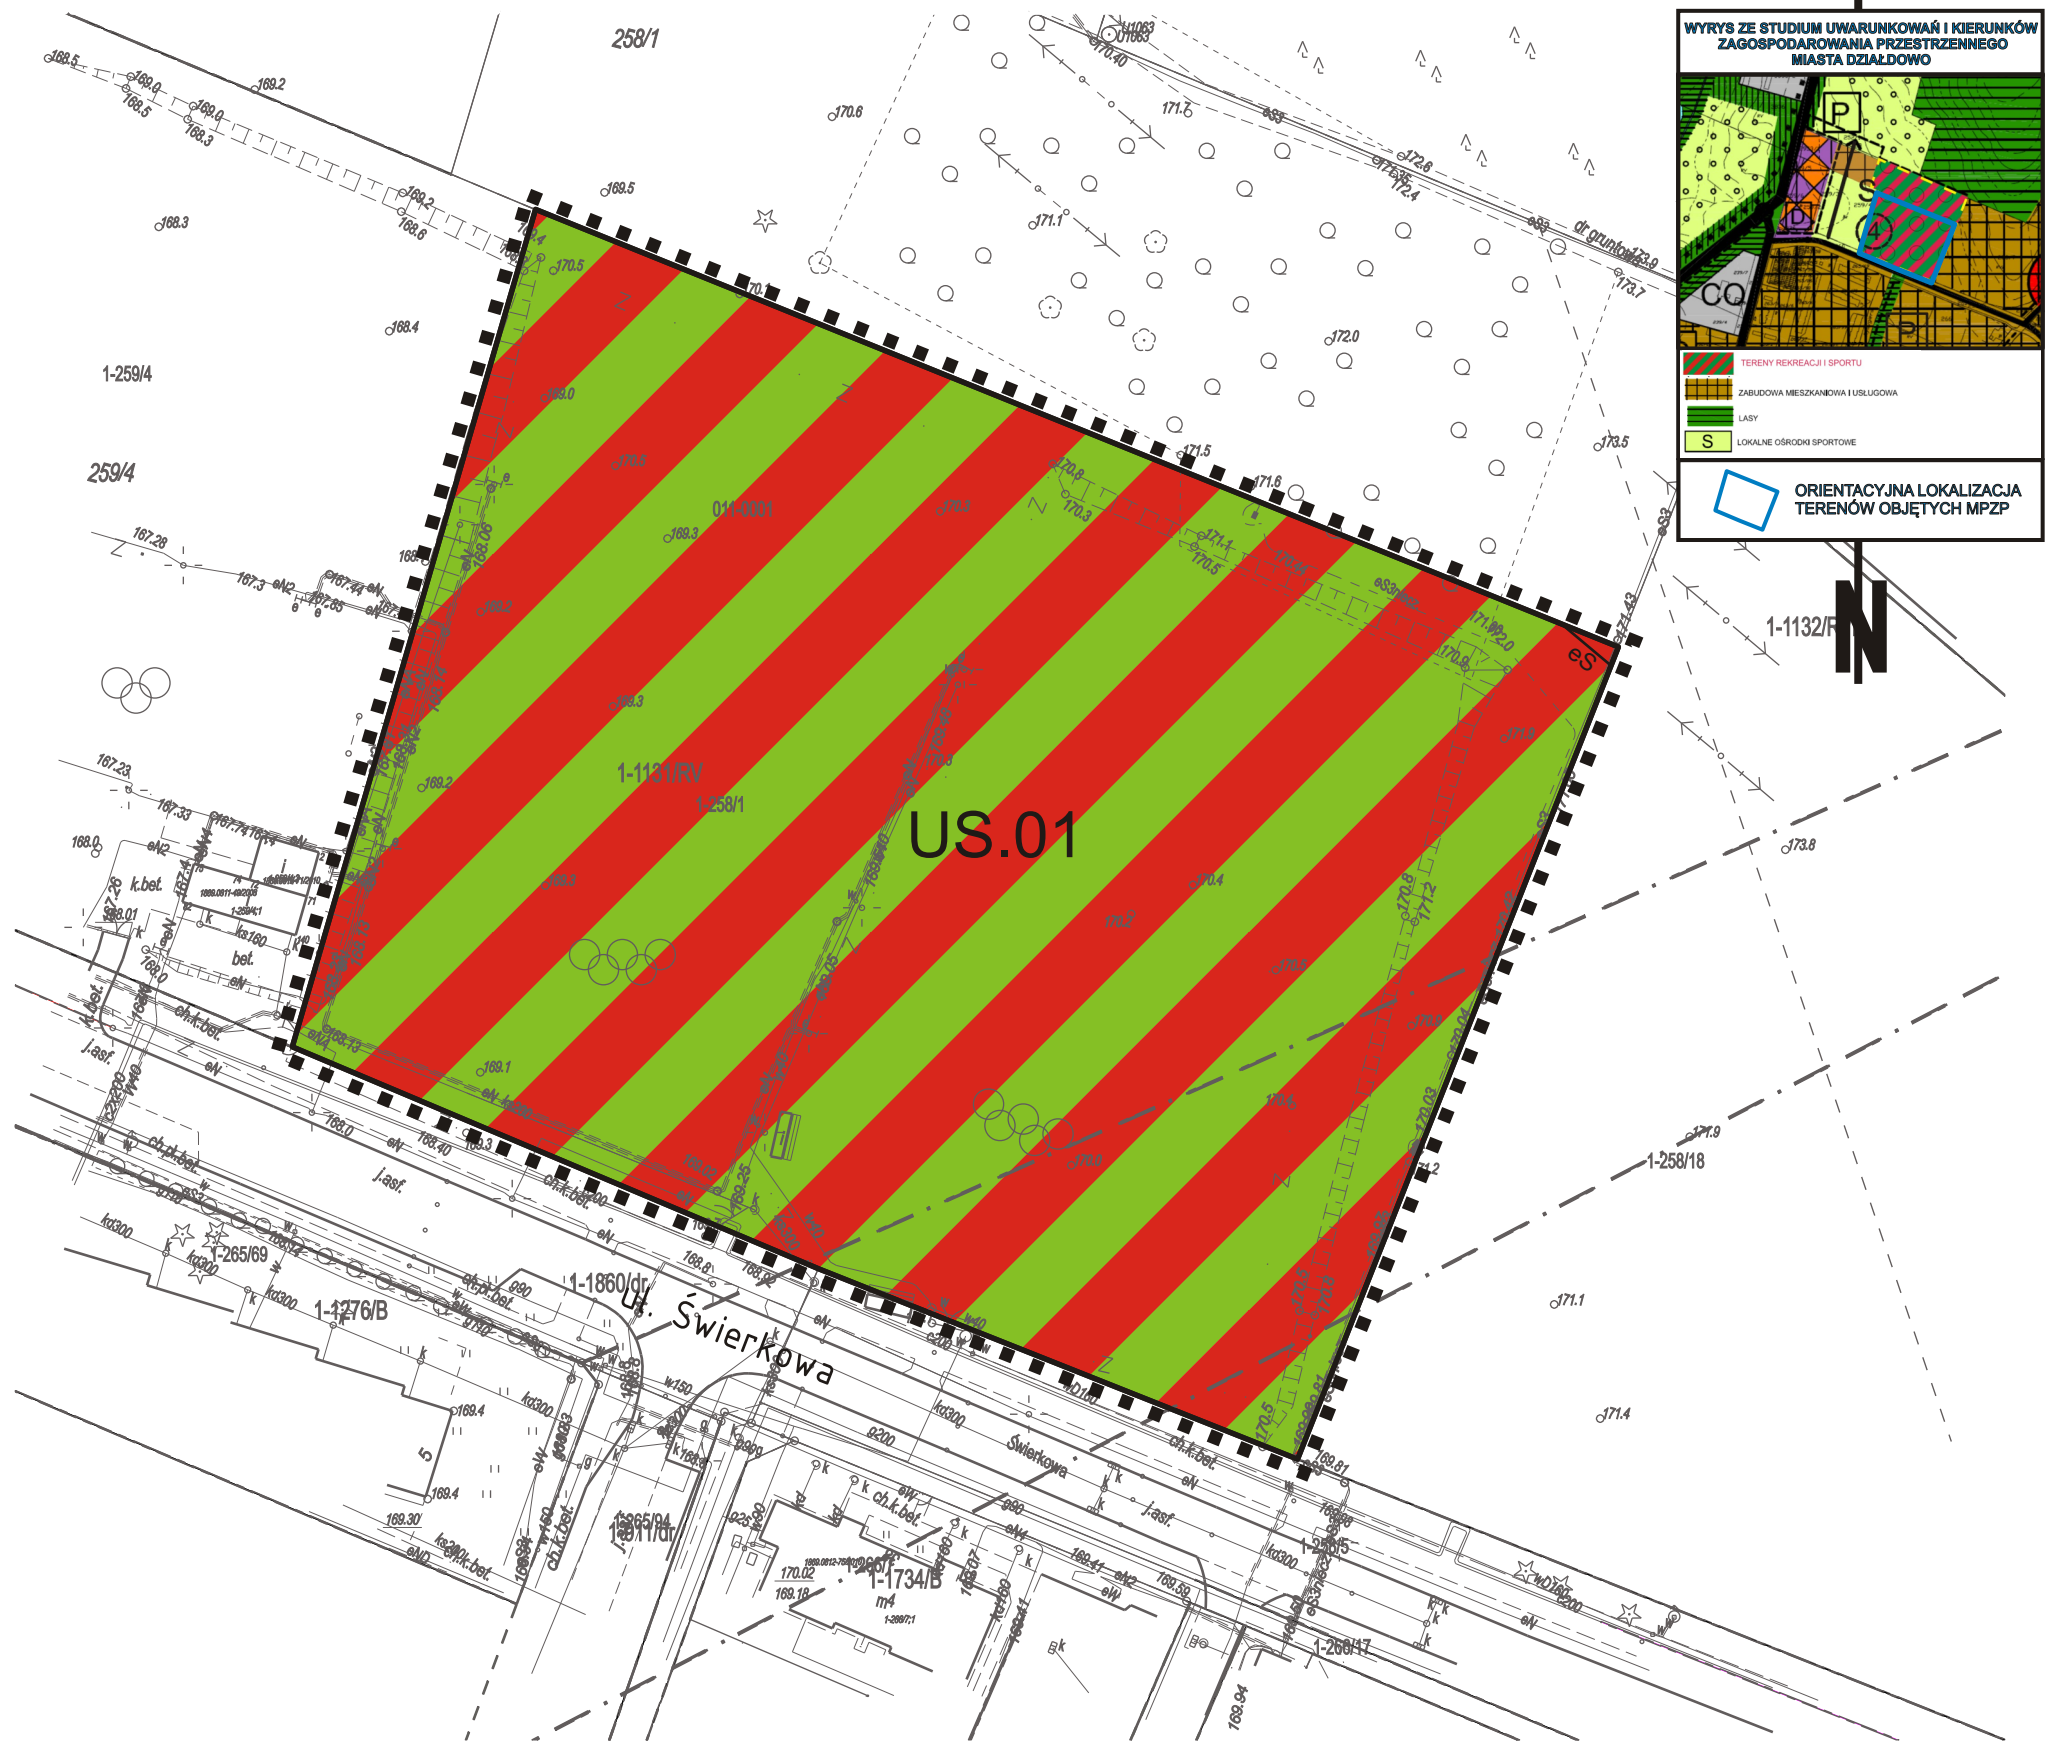




LEGENDA:

OZNACZENIA OGÓLNE	
■ ■ ■ ■	granice planu
—	linie rozgraniczające teren elementarny
eS	istniejąca napowietrzna linia elektroenergetyczna średniego napięcia
PRZEZNACZENIE TERENU	
US	tereny sportu i rekreacji

Załącznik nr 1.7
do uchwały Rady Miasta Działdowo
Nr z dnia r.
opublikowany w Dzienniku Urzędowym
Województwa Warmińsko- Mazurskiego
pod poz. z dniar.

md MD PROJECT PRACOWNIA PROJEKTOWA	
ZMIANA MIEJSCOWEGO PLANU ZAGOSPODAROWANIA PRZESTRZENNEGO MIASTA DZIAŁDOWO - 12 TERENÓW	
Główny projektant	Dariusz Laguna POIU G-156/2003
Asystentka projektanta	Agata Krajnik

ZMIANA MIEJSCOWEGO PLANU ZAGOSPODAROWANIA PRZESTRZENNEGO MIASTA DZIAŁDOWO - 12 TERENÓW

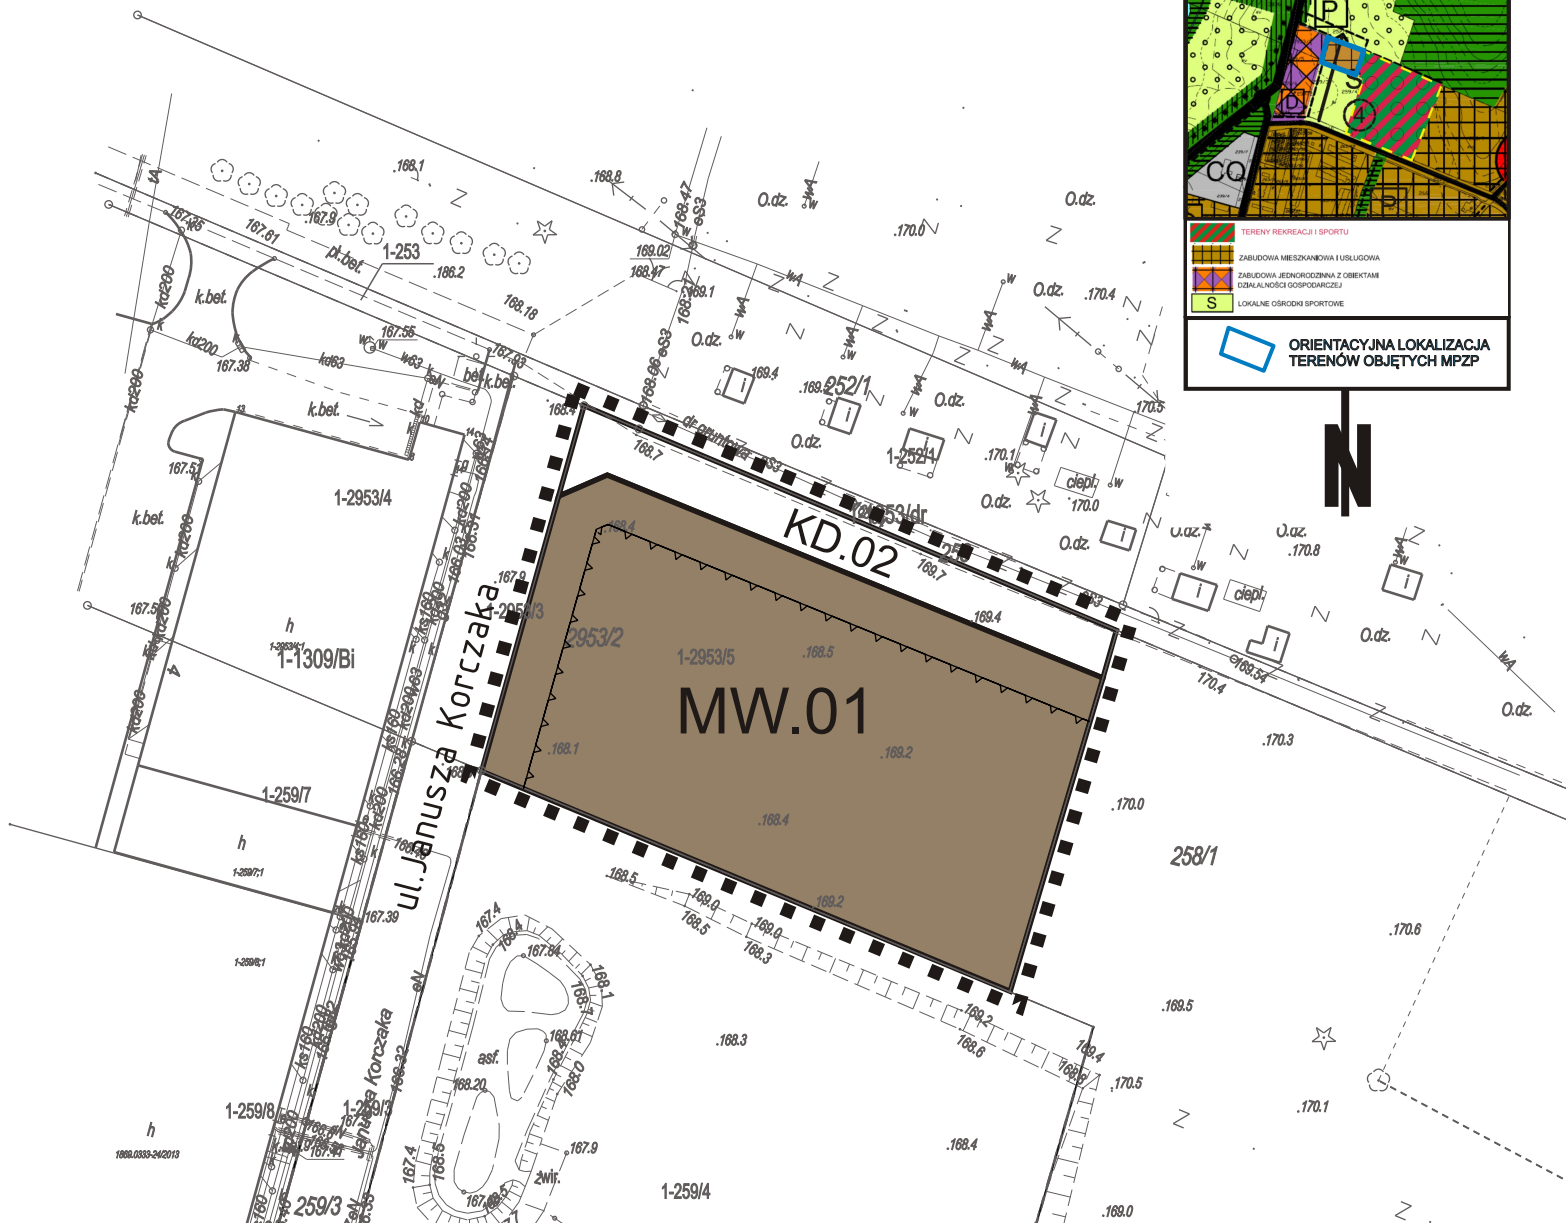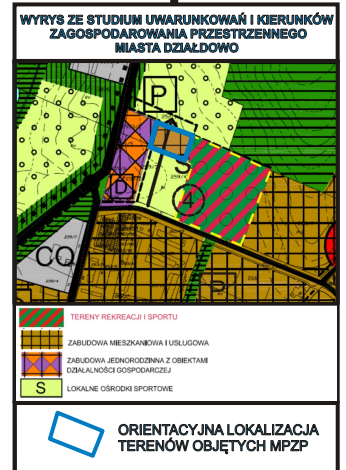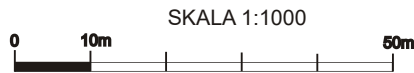

LEGENDA:

OZNACZENIA OGÓLNE	
■ ■ ■	granice planu
—	linie rozgraniczające teren elementarny
▲ ▲ ▲	nieprzekraczalne linie zabudowy
PRZEZNACZENIE TERENU	
MW	tereny zabudowy mieszkaniowej wielorodzinnej
KD	tereny dróg publicznych

Załącznik nr 1.8
do uchwały Rady Miasta Działdowo
Nr z dnia r.
opublikowany w Dzienniku Urzędowym
Województwa Warmińsko- Mazurskiego
pod poz. z dnia

md PROJECT	
PRACOWNIA PROJEKTOWA	
ul. Kosciuszki 113/1, 10-554 Olsztyn, tel: 89 614 1001, email: biuro@mdproject.eu, www.mdproject.eu	
ZMIANA MIEJSCOWEGO PLANU ZAGOSPODAROWANIA PRZESTRZENNEGO MIASTA DZIAŁDOWO - 12 TERENÓW	
Główny projektant	Dariusz Laguna POIU G-156/2003
Asystentka projektanta	Agata Krajnik

ZMIANA MIEJSCOWEGO PLANU ZAGOSPODAROWANIA PRZESTRZENNEGO MIASTA DZIAŁDOWO - 12 TERENÓW

SKALA 1:1000




4

WYRYS ZE STUDIUM UWARUNKOWAŃ I KIERUNKÓW ZAGOSPODAROWANIA PRZESTRZENNEGO MIASTA DZIAŁDOWO

- REJONY KONCENTRACJI USŁUG
- ZABUDOWA MIESZKANIOWA I USŁUGOWA
- PARKI I SKWERY JAKO ENKLAWY
- STACJE REDUKCYJNE GAZU I II STOPNIA

ORIENTACYJNA LOKALIZACJA TERENÓW OBJĘTYCH MPZP

N

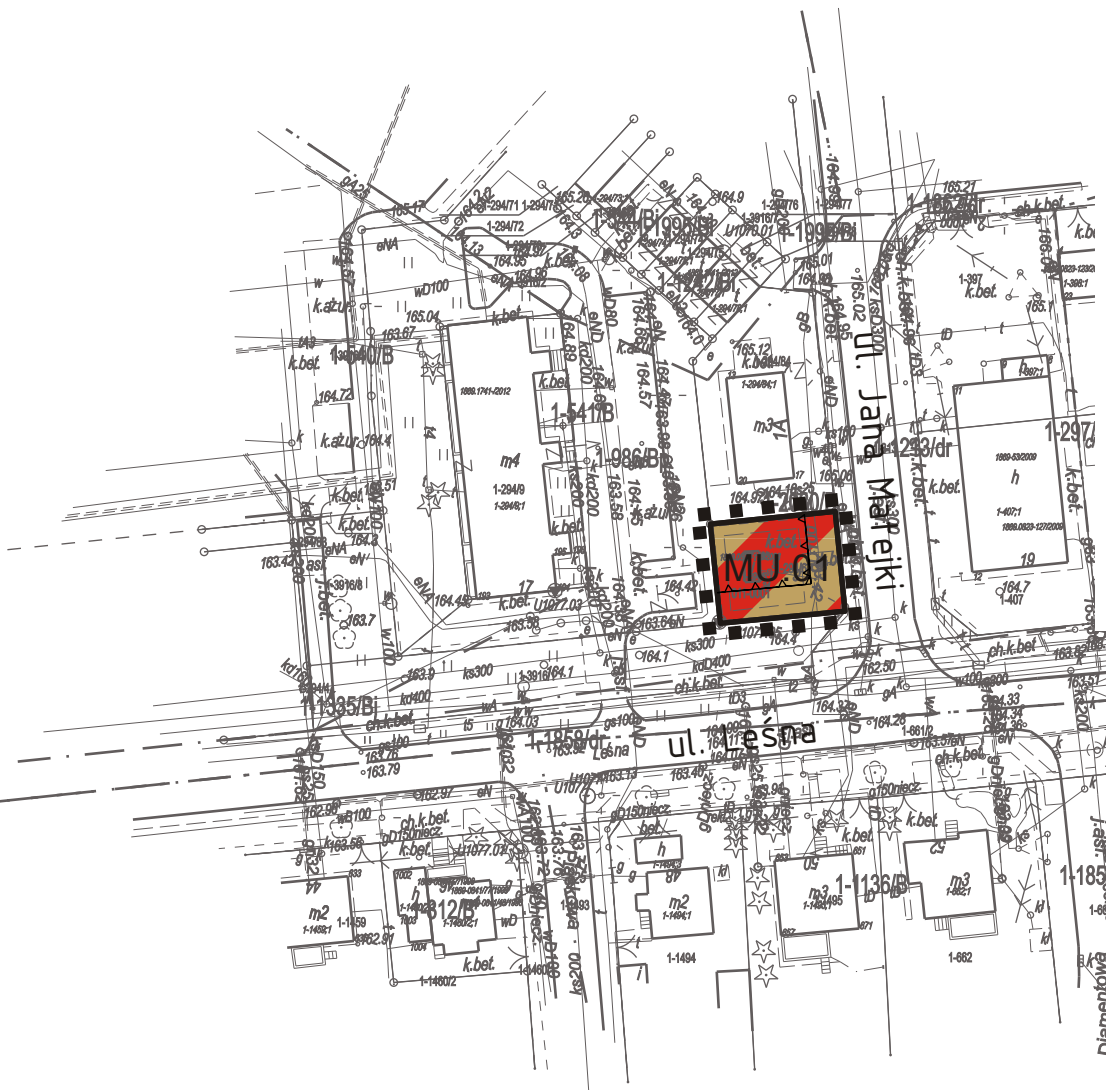

LEGENDA:

OZNACZENIA OGÓLNE	
■ ■ ■	granice planu
—	linie rozgraniczające teren elementarny
▲ ▲ ▲	nieprzekraczalne linie zabudowy
PRZEZNACZENIE TERENU	
MU	tereny zabudowy mieszkaniowo - usługowej

Załącznik nr 1.9 do uchwały Rady Miasta Dziąldowo Nr z dnia r. opublikowany w Dzienniku Urzędowym Województwa Warmińsko- Mazurskiego pod poz. z dnia

md PROJECT
PRACOWNIA PROJEKTOWA



ul. Kosciuszki 113/1, 10-554 Olsztyn, tel: 89 6141001, email: biuro@mdproject.eu, www.mdproject.eu

ZMIANA MIEJSCOWEGO PLANU ZAGOSPODAROWANIA PRZESTRZENNEGO MIASTA DZIAŁDOWO - 12 TERENÓW

Główny projektant	Dariusz Laguna POIU G-156/2003
Asystentka projektanta	Agata Krajnik

ZMIANA MIEJSCOWEGO PLANU ZAGOSPODAROWANIA PRZESTRZENNEGO MIASTA DZIAŁDOWO - 12 TERENÓW

SKALA 1:1000

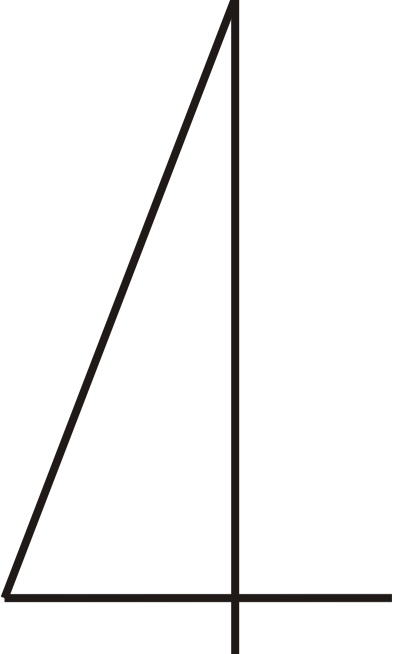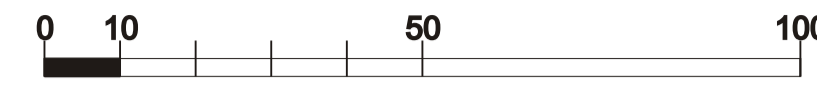

**WYRYS ZE STUDIUM UWARUNKOWAŃ I KIERUNKÓW
ZAGOSPODAROWANIA PRZESTRZENNEGO
MIASTA DZIAŁDOWO**

ZABUDOWA MIESZKANIOWA I USŁUGOWA
GŁÓWNE KIERUNKI PRZEWIETRZANA
USŁUGI PRODUKCYJNE I HURTOWE
SYSTEM TERENÓW ZIELENI ZORGANIZOWANEJ

**ORIENTACYJNA LOKALIZACJA
TERENÓW OBJĘTYCH MPZP**





LEGENDA:

OZNACZENIA OGÓLNE	
.....	granice planu
—	linie rozgraniczające teren elementarny
- - - - -	nieprzekraczalne linie zabudowy
- - - - -	linie wewnętrznej podziału obrazujące optymalny podział na działki budowlane
m	istniejące napowietrzne linie elektroenergetyczne niskiego napięcia

PRZEZNACZENIE TERENU

MW	tereny zabudowy mieszkaniowej wielorodzinnej
MN	tereny zabudowy mieszkaniowej jednorodzinnej
U	tereny zabudowy usługowej
ZP	tereny zieleni urządzonej
ZN	tereny zieleni naturalnej
KD	tereny dróg publicznych
Kpr	tereny ciągów pieszo - rowerowych

ZMIANA MIEJSCOWEGO PLANU ZAGOSPODAROWANIA PRZESTRZENNEGO MIASTA DZIAŁDOWO - 12 TERENÓW

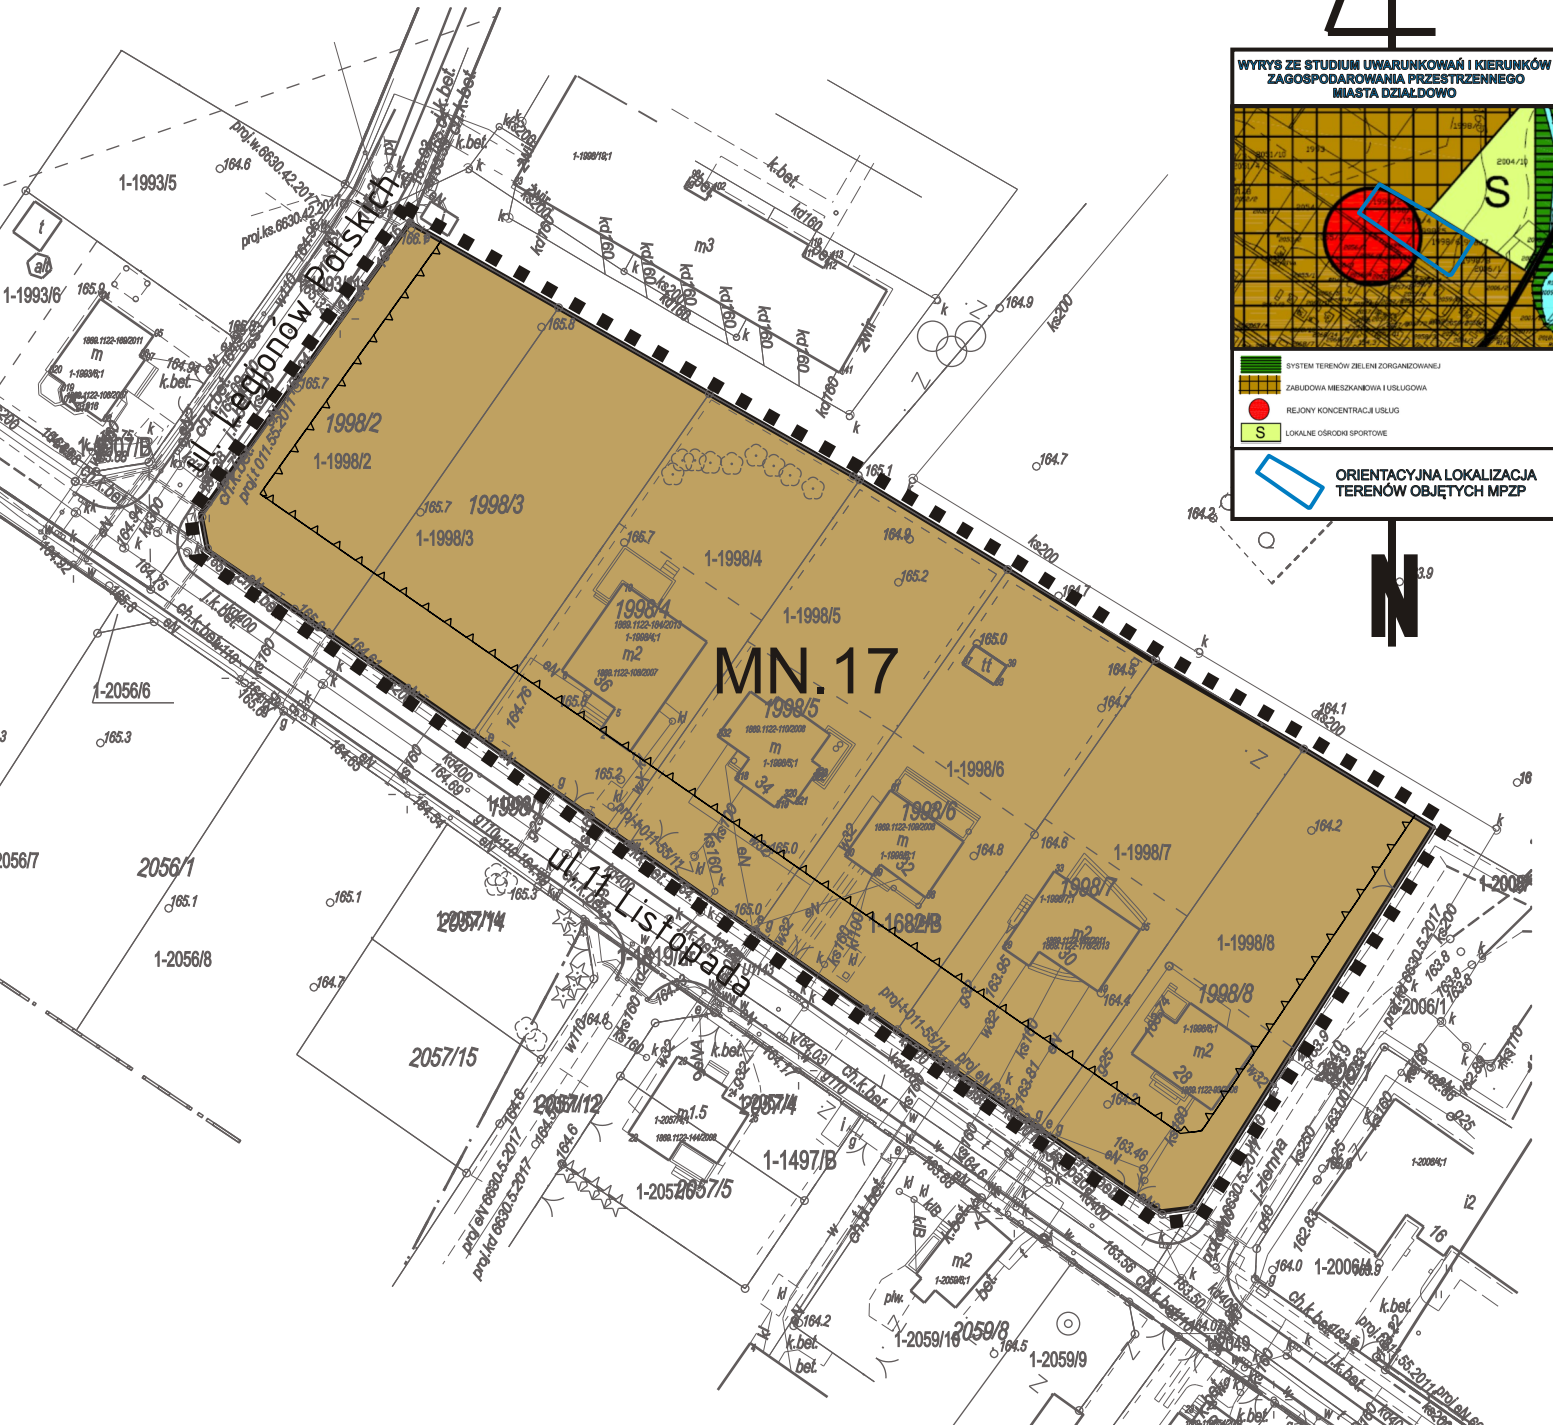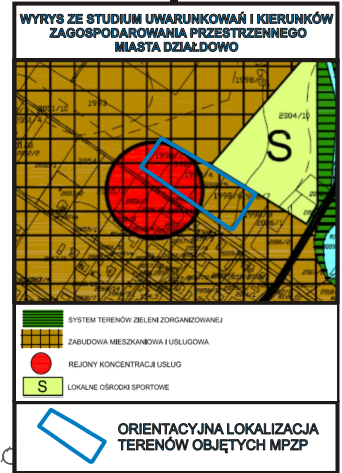

LEGENDA:

OZNACZENIA OGÓLNE	
■ ■ ■	granice planu
—	linie rozgraniczające teren elementarny
▲ ▲ ▲	nieprzekraczalne linie zabudowy
PRZEZNACZENIE TERENU	
MN	tereny zabudowy mieszkaniowej jednorodzinnej

Załącznik nr 1.11 do uchwały Rady Miasta Działdowo Nr z dnia r. opublikowany w Dzienniku Urzędowym Województwa Warmińsko- Mazurskiego pod poz. z dnia


md MD PROJECT
PRACOWNIA PROJEKTOWA

ul. Kosciuszki 113/1, 10-554 Olsztyn, tel: 89 6141001, email: biuro@mdproject.eu, www.mdproject.eu



ZMIANA MIEJSCOWEGO PLANU ZAGOSPODAROWANIA PRZESTRZENNEGO MIASTA DZIAŁDOWO - 12 TERENÓW

Główny projektant	Dariusz Laguna POIU G-156/2003
Asystentka projektanta	Agata Krajnik

ZMIANA MIEJSCOWEGO PLANU ZAGOSPODAROWANIA PRZESTRZENNEGO MIASTA DZIAŁDOWO - 12 TERENÓW

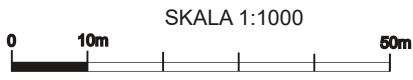

4

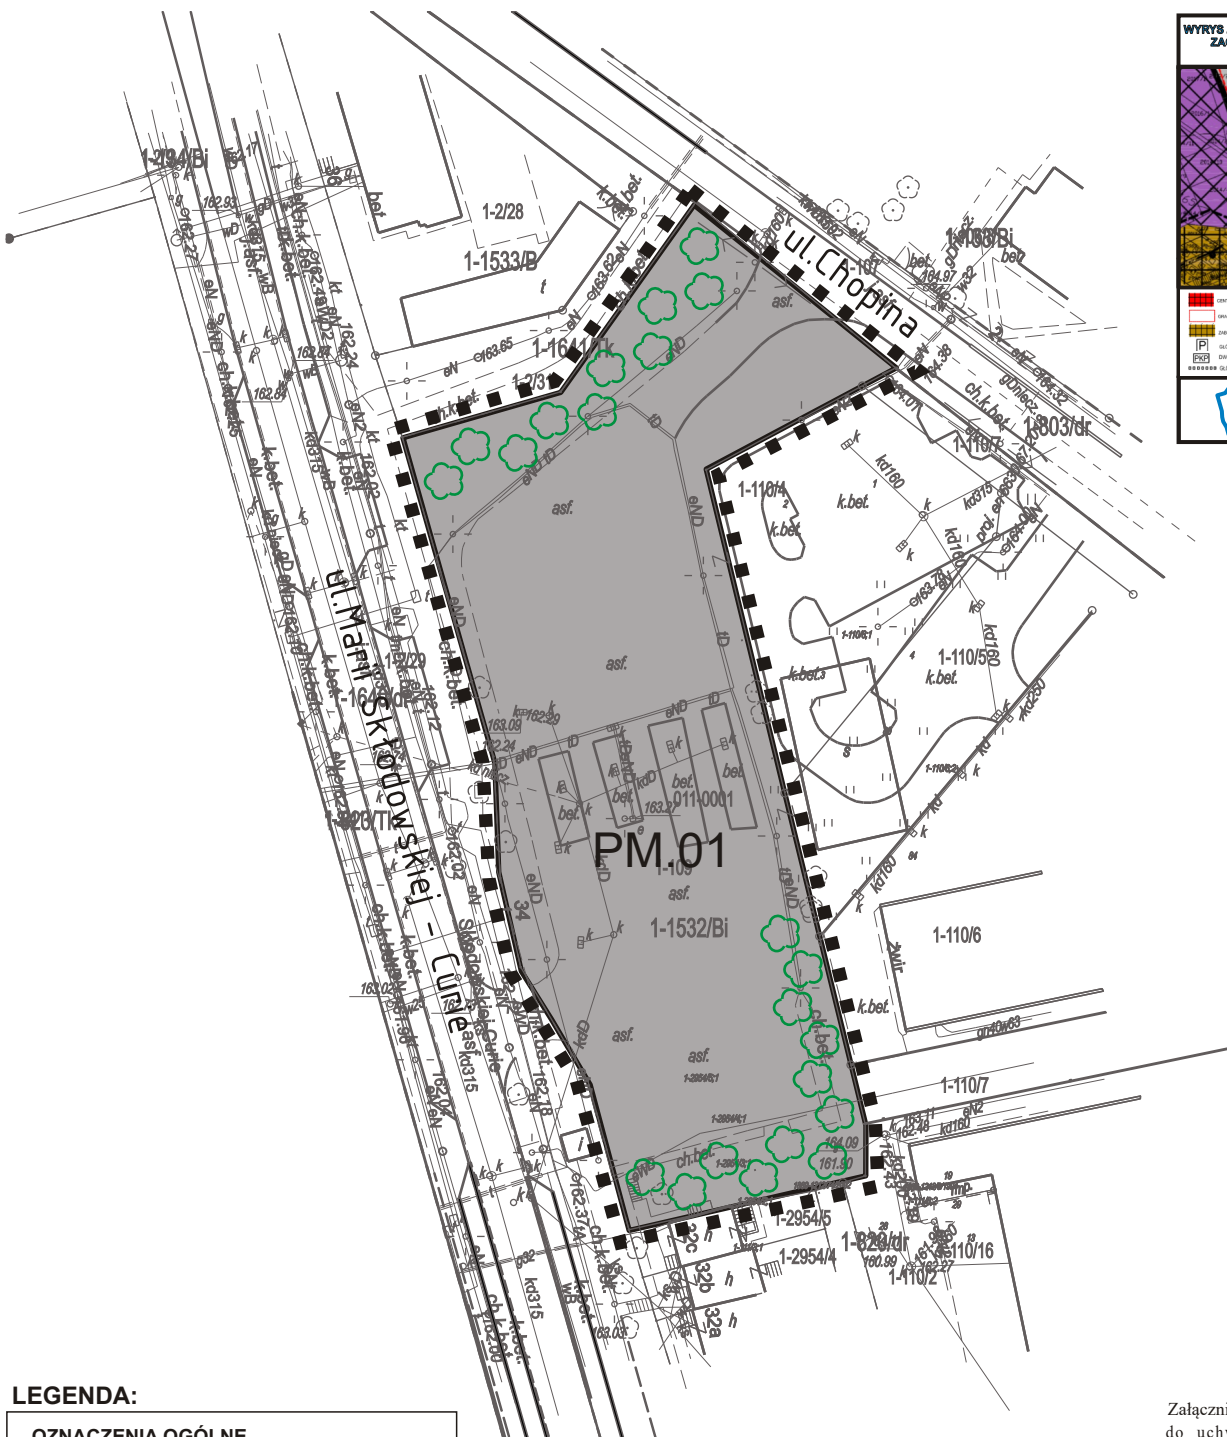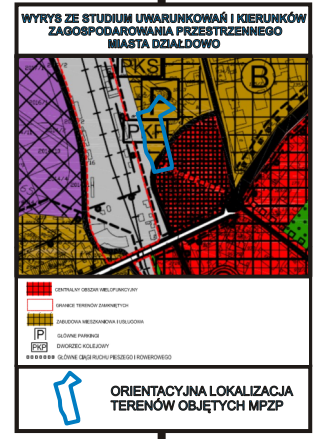

LEGENDA:

OZNACZENIA OGÓLNE	
■ ■ ■	granice planu
—	linie rozgraniczające teren elementarny
PRZEZNACZENIE TERENU	
PM	tereny placu miejskiego
OZNACZENIA KOMPOZYCJI TERENU	
	projektowane nasadzenia szpalerowe zieleni wysokiej

Załącznik nr 1.12 do uchwały Rady Miasta Działdowo Nr z dnia r. opublikowany w Dzienniku Urzędowym Województwa Warmińsko- Mazurskiego pod poz. z dnia

md MD PROJECT
 PRACOWNIA PROJEKTOWA
ul. Kosciuszki 113/1, 10-554 Olsztyn, tel: 89 6141001, email: biuro@mdproject.eu, www.mdproject.eu

ZMIANA MIEJSCOWEGO PLANU ZAGOSPODAROWANIA PRZESTRZENNEGO MIASTA DZIAŁDOWO - 12 TERENÓW

Główny projektant	Dariusz Laguna POIU G-156/2003
Asystentka projektanta	Agata Krajnik