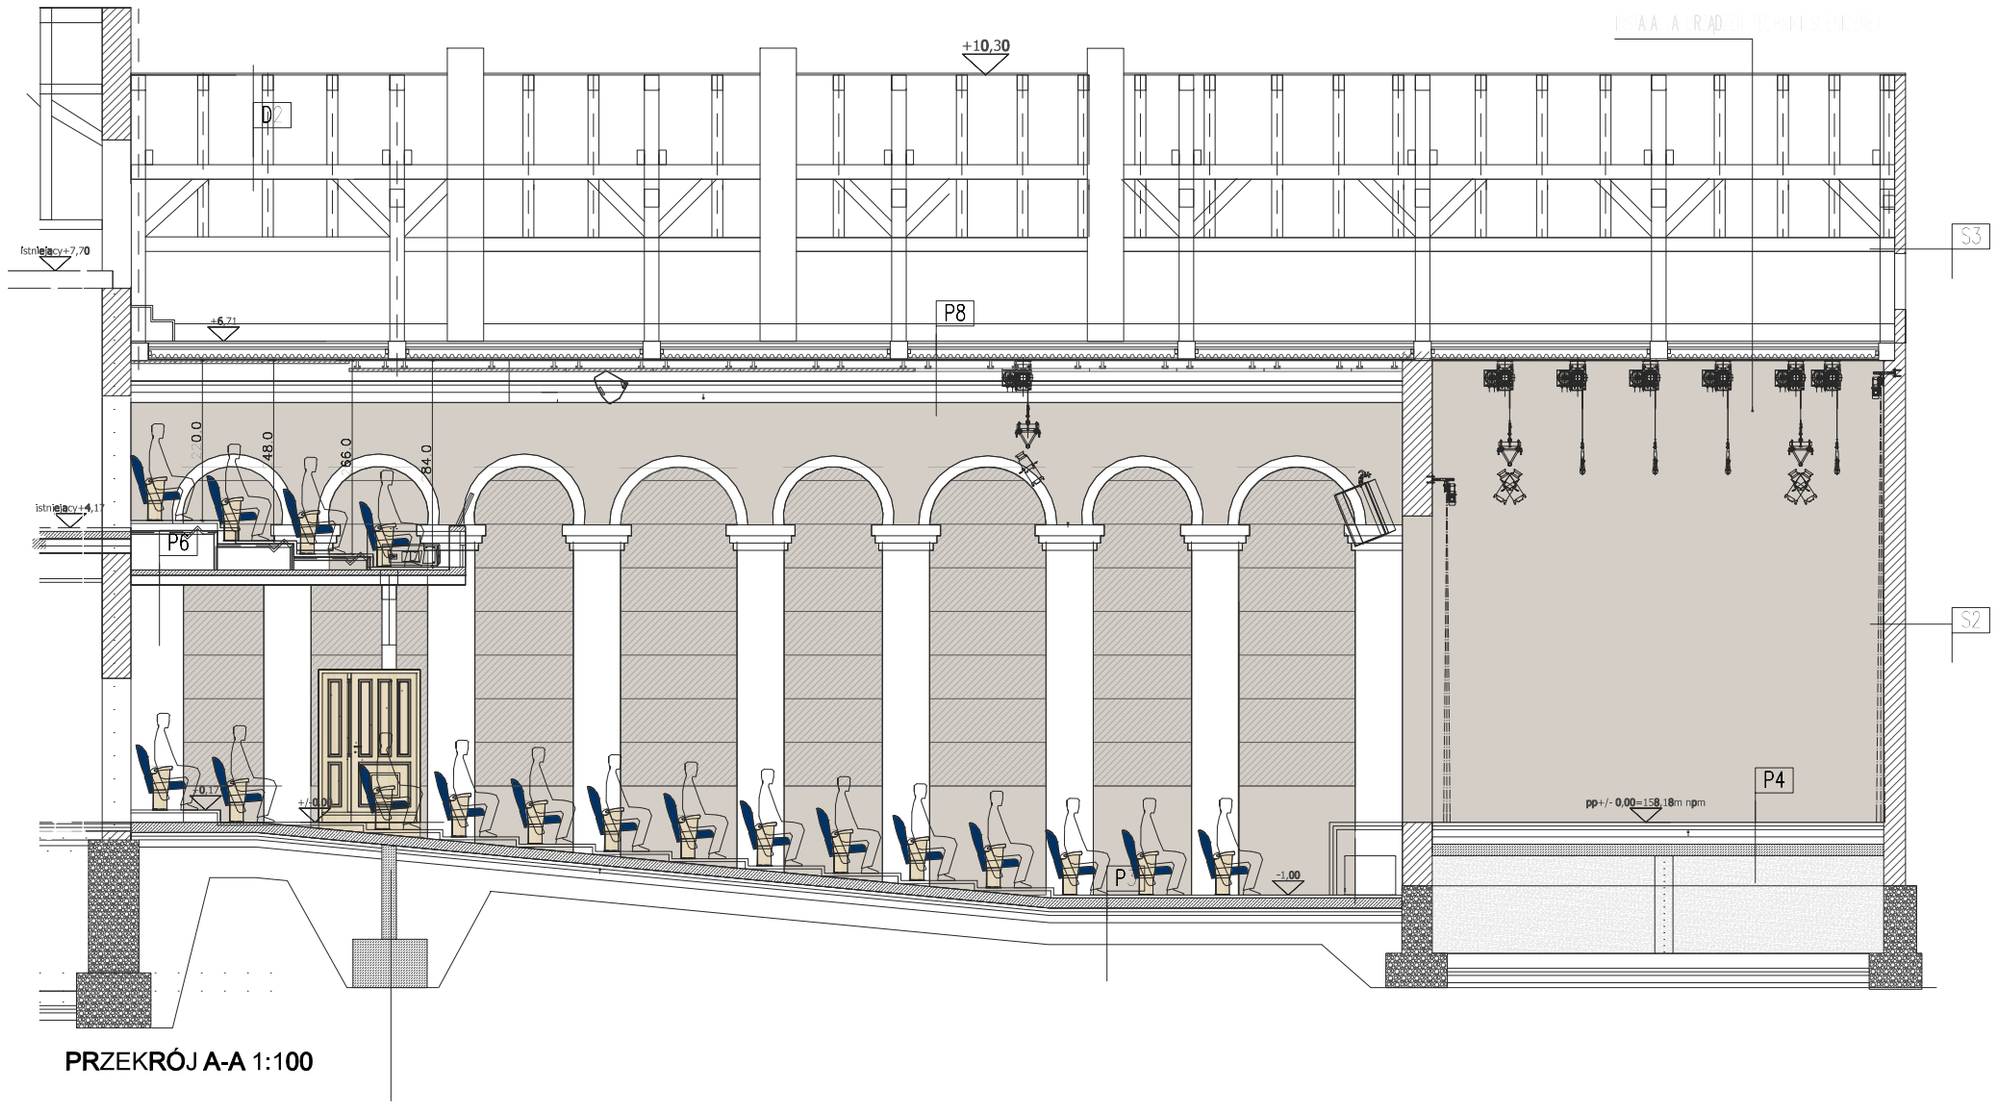

PRZEKRÓJ A-A 1:100

SYMBOL	KOLORYSTYKA	RODZAJ
		SALA KINOWA
POSADZKA		
		Parkiet europejski dąb szczotkowany ▪ Grubość 10mm ▪ 10 x 70 x 490 mm ▪ 3 warstwy oleju UV ▪ klejony do podłoża ▪ Twardość drewna (współczynnik Brinella) 37 [MPa]
		Wykładzina dywanowa welurowa taftowana o niskim i zbitym runie, przeznaczony do obiektów użyteczności publicznej ekstremalnie użytkowanych ▪ rodzaj runa Poliamid Antron 6.6 ▪ typ włókna barwiony wskroś ▪ waga włókna 700 g/m2 ±5% ▪ wysokość włókna 4,2 mm ▪ wysokość całkowita 6 mm ▪ Liczba pęczków na dm2 3500
ŚCIANA		
		Elementy ozdobne malowanie- farba lateksowa o podwyższonej odporności na szorowanie KOLOR BIAŁY
NCS S 2502-R		malowanie- farba lateksowa o podwyższonej odporności na szorowanie biały złamany szarym beżem
NCS S 2502-R		PANELE WEDŁUG ZALECEŃ AKUSTYCZNYCH Dźwiękochłonne panele ścienne, stosowane jako uzupełnienie sufitów akustycznych. Niezbędne do uzyskania pożądanych warunków akustycznych zwłaszcza w pomieszczeniach o dużej kubaturze. Rdzeń płyty wykonany jest z wełny szklanej 3. generacji o wysokiej gęstości. Powierzchnia licowa pokryta jest tkaniną z włókna szklanego. Tył płyty pokryto welonem szklanym, krawędzie są niemalowane. ▪ Płyty są odporne na wilgoć do 95%, przy temperaturze 30°C bez ugięcia, wypaczenia, czy też rozwarstwienia (EN 13964). ▪ Płyty są również przeznaczone do pomieszczeń o wysokiej wilgotności oraz temperaturze.
NCS S 2502-R		Wnęki poniżej +1,5 pod panelami akustycznymi wypełnione płytami GK z wypełnieniem pustki za nimi wełna mineralną o niskiej gęstości. Płyta malowania- farbą lateksową o podwyższonej odporności na szorowanie biały złamany szarym beżem

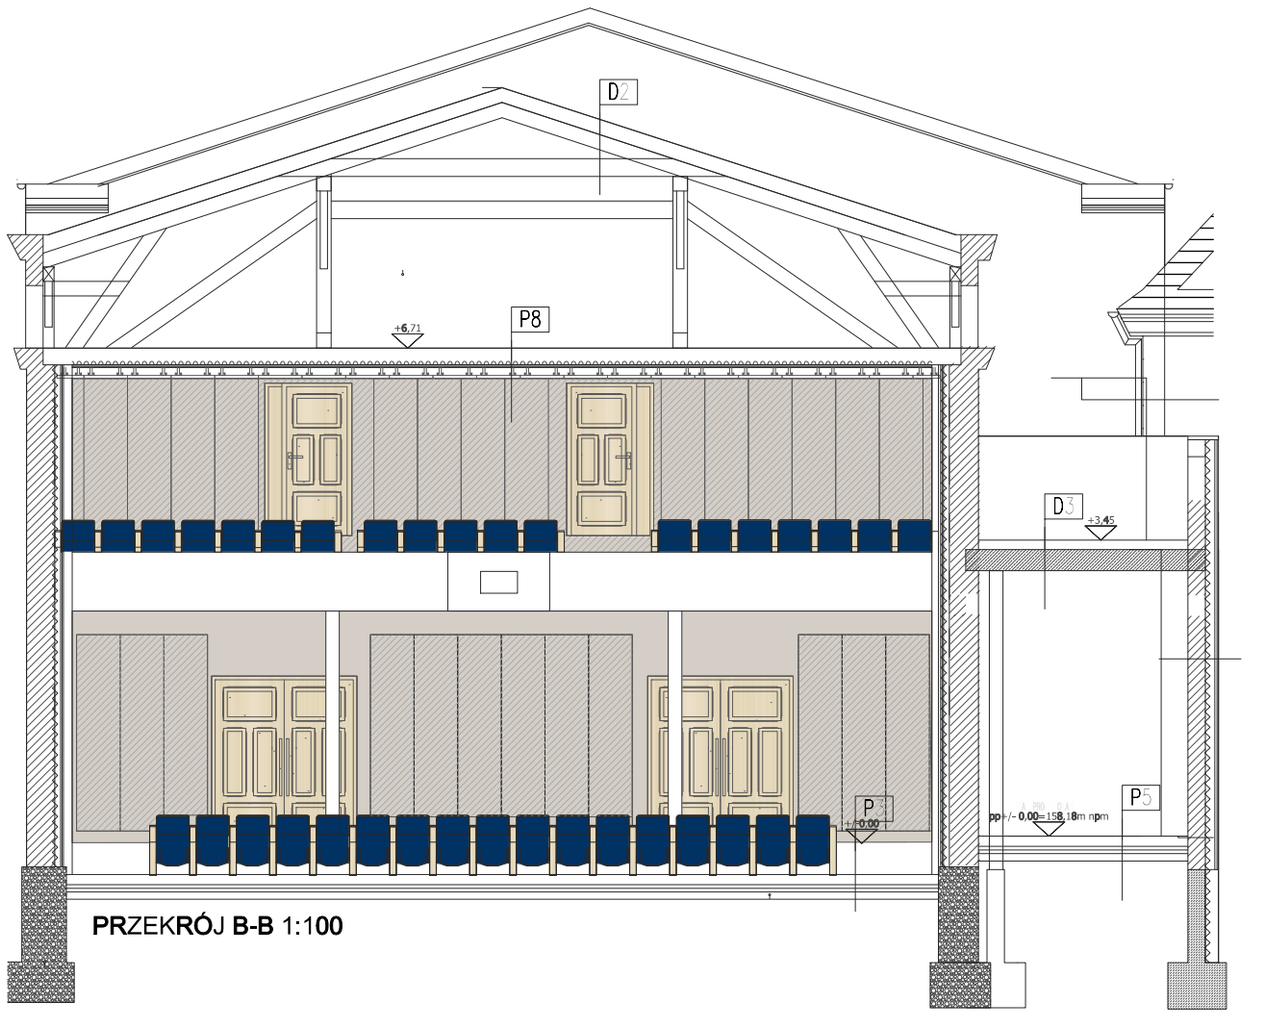

PRZEKRÓJ B-B 1:100

Jednostka projektowa:	archimedia	Archimedia Architekci i Inżynierowie ul. Święciańska 6, 61-132 Poznań telefon: 607 170 057, 609 622 206 e-mail: archimedia@archimedia.com.pl			
Branża:	ARCHITEKTURA	Stadium dokumentacji:	PROJEKT BUDOWLANY		
Inwestor:	Gmina Miasto Działdowo, ul. Zamkowa 12, 13-200 Działdowo				
Nazwa inwestycji:	PRZEBUDOWA I ROZBUDOWA BUDYNKU PRZY UL. WŁADYSŁAWA JAGIEŁŁY 13 W DZIAŁDOWIE				
Lokalizacja inwestycji:	Działdowo, ul. Jagiełły 13, DZ. NR EW. 997, OBRĘB 0001 Miasto Działdowo				
Projektant:	mgr inż. arch. Krzysztof Janus	uprawnienia budowlane w specjalności architektonicznej nr 7131/10/P/2005	Podpis:		
Sprawdzający:	inż. Wiesław Janus	uprawnienia budowlane w specjalności architektonicznej nr 1123/88/Lo			
Treść rysunku:	SALA KINOWA				
Rewizja:	Rysunek sporządził: mgr Karolina Przybyszewska	Data: 10.2016	Skala: 1:100	Nr rys.:	AW-12

© Wszelkie prawa zastrzeżone. Powielanie lub wykorzystywanie niezgodne z przeznaczeniem bez zgody właściciela dokumentacji zabronione