

Uchwała Nr
Rady Miasta Działdowo
z dnia

**w sprawie zbycia nieruchomości w drodze bezprzetargowej na rzecz Przedsiębiorstwa
Gospodarki Komunalnej i Mieszkaniowej Spółka z o.o w Działdowie**

Na podstawie art. 18 ust. 2 pkt 9 lit. a) ustawy z dnia 8 marca 1990 r. o samorządzie gminnym (j.t. Dz. U. z 2020 r., poz. 713) oraz art. 37 ust. 2 pkt 6, art. 68 ust. 1 pkt 1 ustawy z dnia 21 sierpnia 1997 r. o gospodarce nieruchomościami (j.t. Dz. U. z 2020 r., poz. 65 ze zm.) - Rada Miasta Działdowo uchwala co następuje:

§ 1. Wyraża zgodę na zbycie w drodze bezprzetargowej nieruchomości stanowiącej własność Gminy-Miasto Działdowo, oznaczonej w rejestrze ewidencji gruntów jako działka o nr 214/1, o powierzchni 0,0016 ha, zapisanej w księdze wieczystej KW Nr EL1D/00039157/9 na rzecz Przedsiębiorstwa Gospodarki Komunalnej i Mieszkaniowej Spółka z o.o. w Działdowie, na realizację celu publicznego.

§ 2. Udziela się 75% bonifikaty od wartości nieruchomości.

§ 3. Wykonanie uchwały powierza się Burmistrzowi Miasta Działdowo

§ 4. Uchwała wchodzi w życie z dniem podjęcia.

Uzasadnienie


Gmina - Miasto Działdowo jest właścicielem nieruchomości gruntowych, oznaczonych w rejestrze ewidencji gruntów jako działki nr 844/75 o powierzchni 0,0048 ha, posiadającej urzędzoną księgę wieczystą KW Nr EL1D/00039157/9

Przedsiębiorstwo Gospodarki Komunalnej i Mieszkaniowej Spółka z o.o. zwróciło się prośbą o wykup tego terenu. Działka została wydzielona pod teren przepompowni ścieków w związku z planowaną budową kanalizacji sanitarnej na osiedlu „Leśna” oddzielna zlewnia

Ze względu na to, iż teren przeznaczony jest na realizację urządzeń infrastruktury technicznej zastosowano bonifikatę 75%.

Przedstawiając powyższe wnosi się o podjęcie uchwały w zaproponowanej formie.


szkie orientacyjny 1:10 000

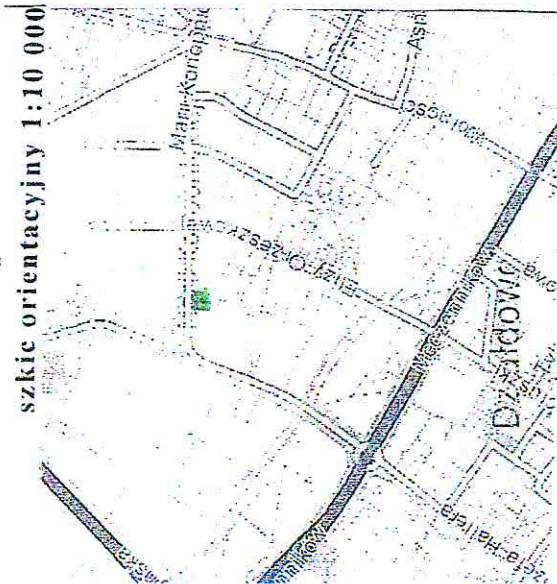

Wykaz zmian gruntowych

Stan przed podziałem				Stan po podziale					
Ark. mapy	Nr jedn. rej.	Nr działki	Użytek Grunt.	Klasa gleb.	Pole pow. ha	Nr działki proj.	Użytek grunto-wy	Klasa gleb.	Pole pow. ha
08	G.4474	280301_1.0001.214	dr		0.7109	280301_1.0001.214/1	dr		0.0016
						280301_1.0001.214/2	dr		0.0016
						280301_1.0001.214/3	dr		0.7093
						280301_1.0001.214/4			0.7093
			Razem		0.7109				0.7109
						Razem:			
						EL1D/000391579			

Słownie: siedemdziesiąt jeden arów dziewięć m. kw.
Powierzchnia nieruchomości wynosi 0,7109ha

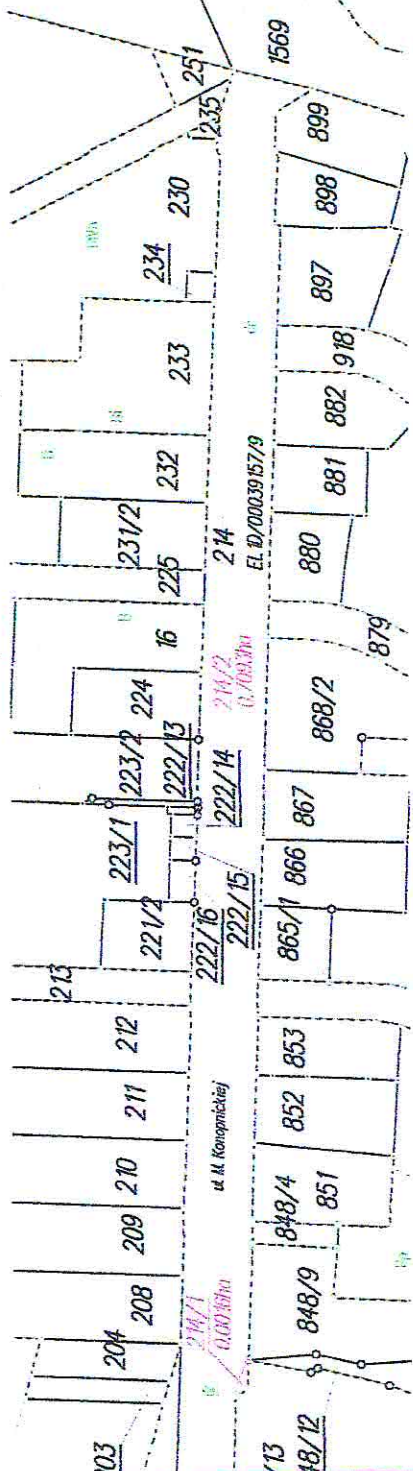

197, 203, 204, 208, 209, 210, 211, 212, 213, 223/1, 223/2, 224, 224/13, 222/13, 222/14, 222/15, 222/16, 214/1, 214/2, 214/3, 214/4, 848/13, 848/12, 848/9, 848/4, 851, 852, 853, 865/1, 866, 867, 868/2, 879, 880, 881, 882, 887, 897, 898, 899, 1569

ul. M. Koronickiej

EL1D/000391579

0.6005ha

2020. 05. 22

Z up. STANISŁY

inż. Marcin Izdejmieniecki
GEODETA P.S.M.I.T.O.W.Y
 Naczelnik Wydziału Geodazji

Właściciel : Gmina Miasto Działdowo.

Jedn. Ewid.: 280301_1 Działdowo
 Obręb: 0001 Miasto Działdowo
 Gmina : Miasto Działdowo

**MAPA Z PROJEKTEM PODZIAŁU
 NIERUCHOMOŚCI**
 opracowanym w trybie przepisów
 o gospodarce nieruchomościami
Skala 1:2000

Wykazane na mapie granice
 nieruchomości podlegającej podziałowi
 są zgodne z danymi ewidencyjnymi

Powiat działdowski
 Miasto Działdowo
 ul. M. Koronickiej