
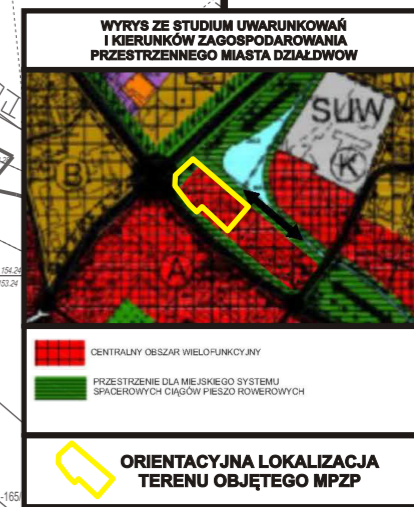


# MIEJSCOWY PLAN ZAGOSPODAROWANIA PRZESTRZENNEGO MIASTA DZIAŁDOWO DLA TERENU POŁOŻONEGO PRZY UL. MĘCZENNIKÓW

SKALA 1:1000

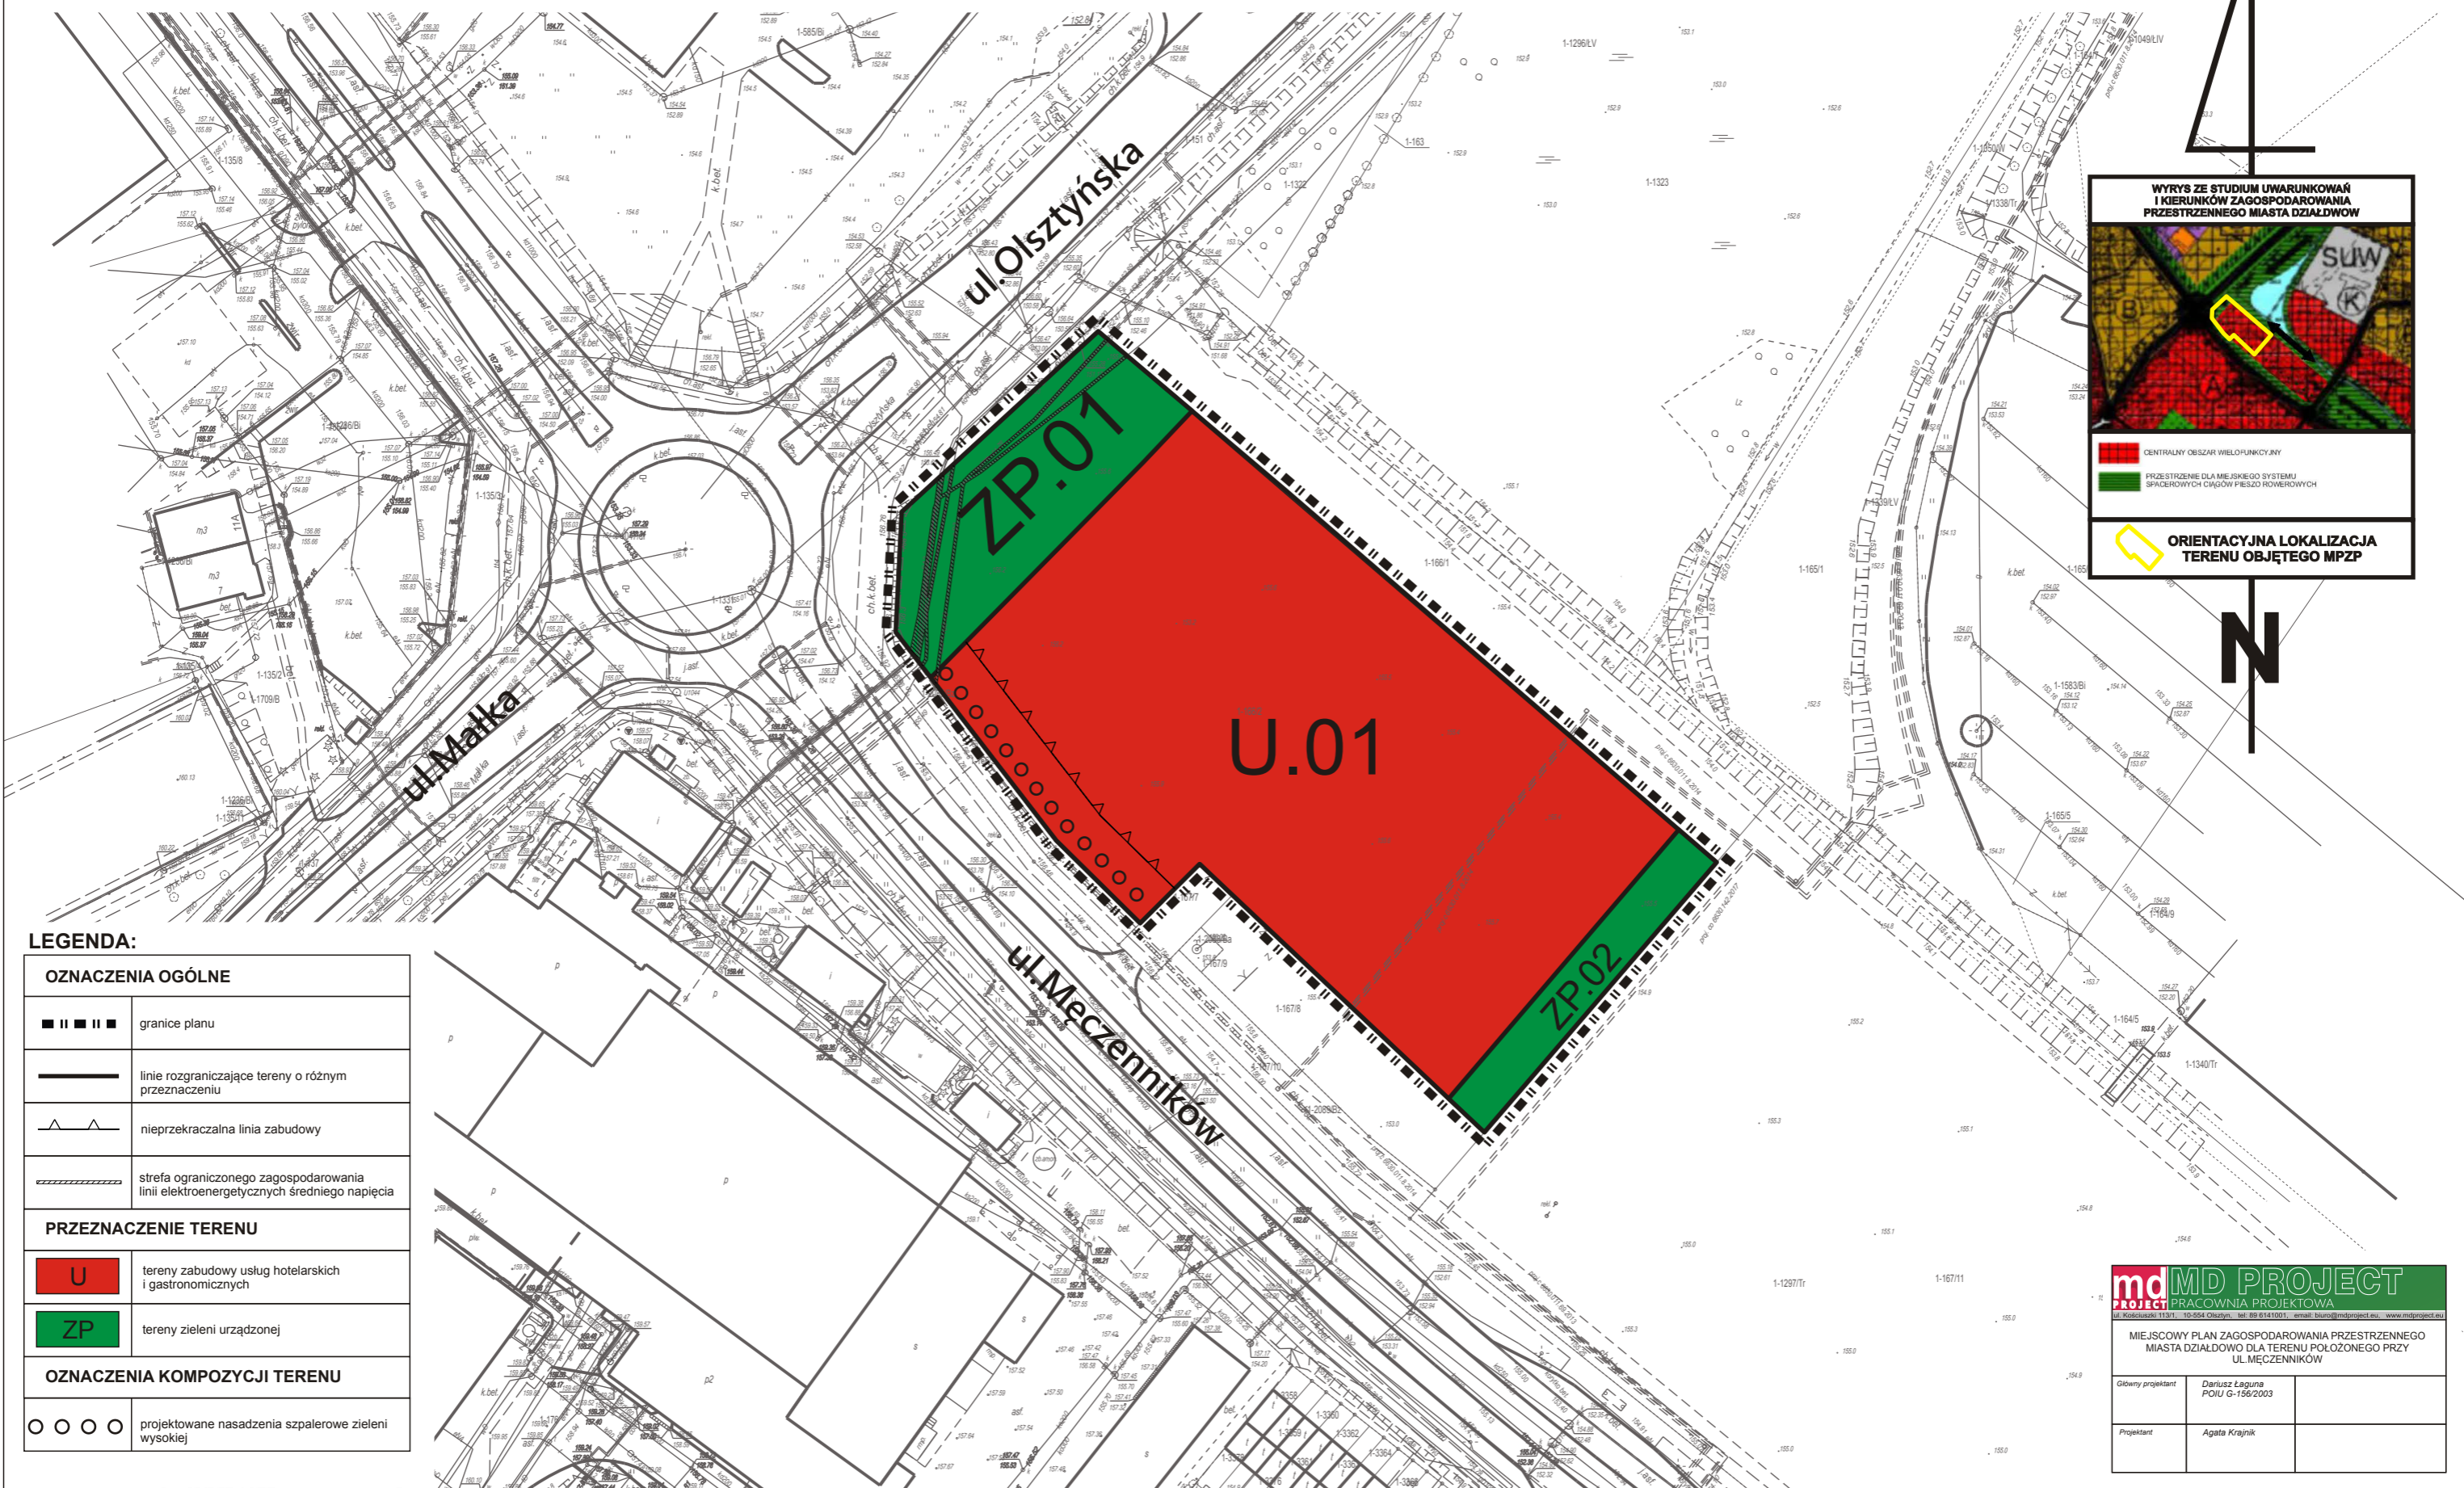

**LEGENDA:**

OZNACZENIA OGÓLNE	
■ ■ ■ ■ ■	granice planu
— — — — —	linie rozgraniczające tereny o różnym przeznaczeniu
▲ ▲ ▲ ▲ ▲	nieprzekraczalna linia zabudowy
▨ ▨ ▨ ▨ ▨	strefa ograniczonego zagospodarowania linii elektroenergetycznych średniego napięcia
PRZEZNACZENIE TERENU	
U	tereny zabudowy usług hotelarskich i gastronomicznych
ZP	tereny zieleni urządzonej
OZNACZENIA KOMPOZYCJI TERENU	
○ ○ ○ ○ ○	projektowane nasadzenia szpalerowe zieleni wysokiej

**md MD PROJECT**  
 PRACOWNIA PROJEKTOWA  
 ul. Kłodzka 113/1, 10-054 Olsztyn, tel: 89 6141001, email: biuro@mdproject.eu, www.mdproject.eu

MIEJSCOWY PLAN ZAGOSPODAROWANIA PRZESTRZENNEGO MIASTA DZIAŁDOWO DLA TERENU POŁOŻONEGO PRZY UL. MĘCZENNIKÓW

Główny projektant	Dariusz Łaguna POIU G-156/2003
Projektant	Agata Krajnik