


MIEJSCOWY PLAN ZAGOSPODAROWANIA PRZESTRZENNEGO MIASTA DZIAŁDOWA DLA TERENU POŁOŻONEGO PRZY UL. MĘCZENNIKÓW

SKALA 1:1000

0 10m 50m 100m

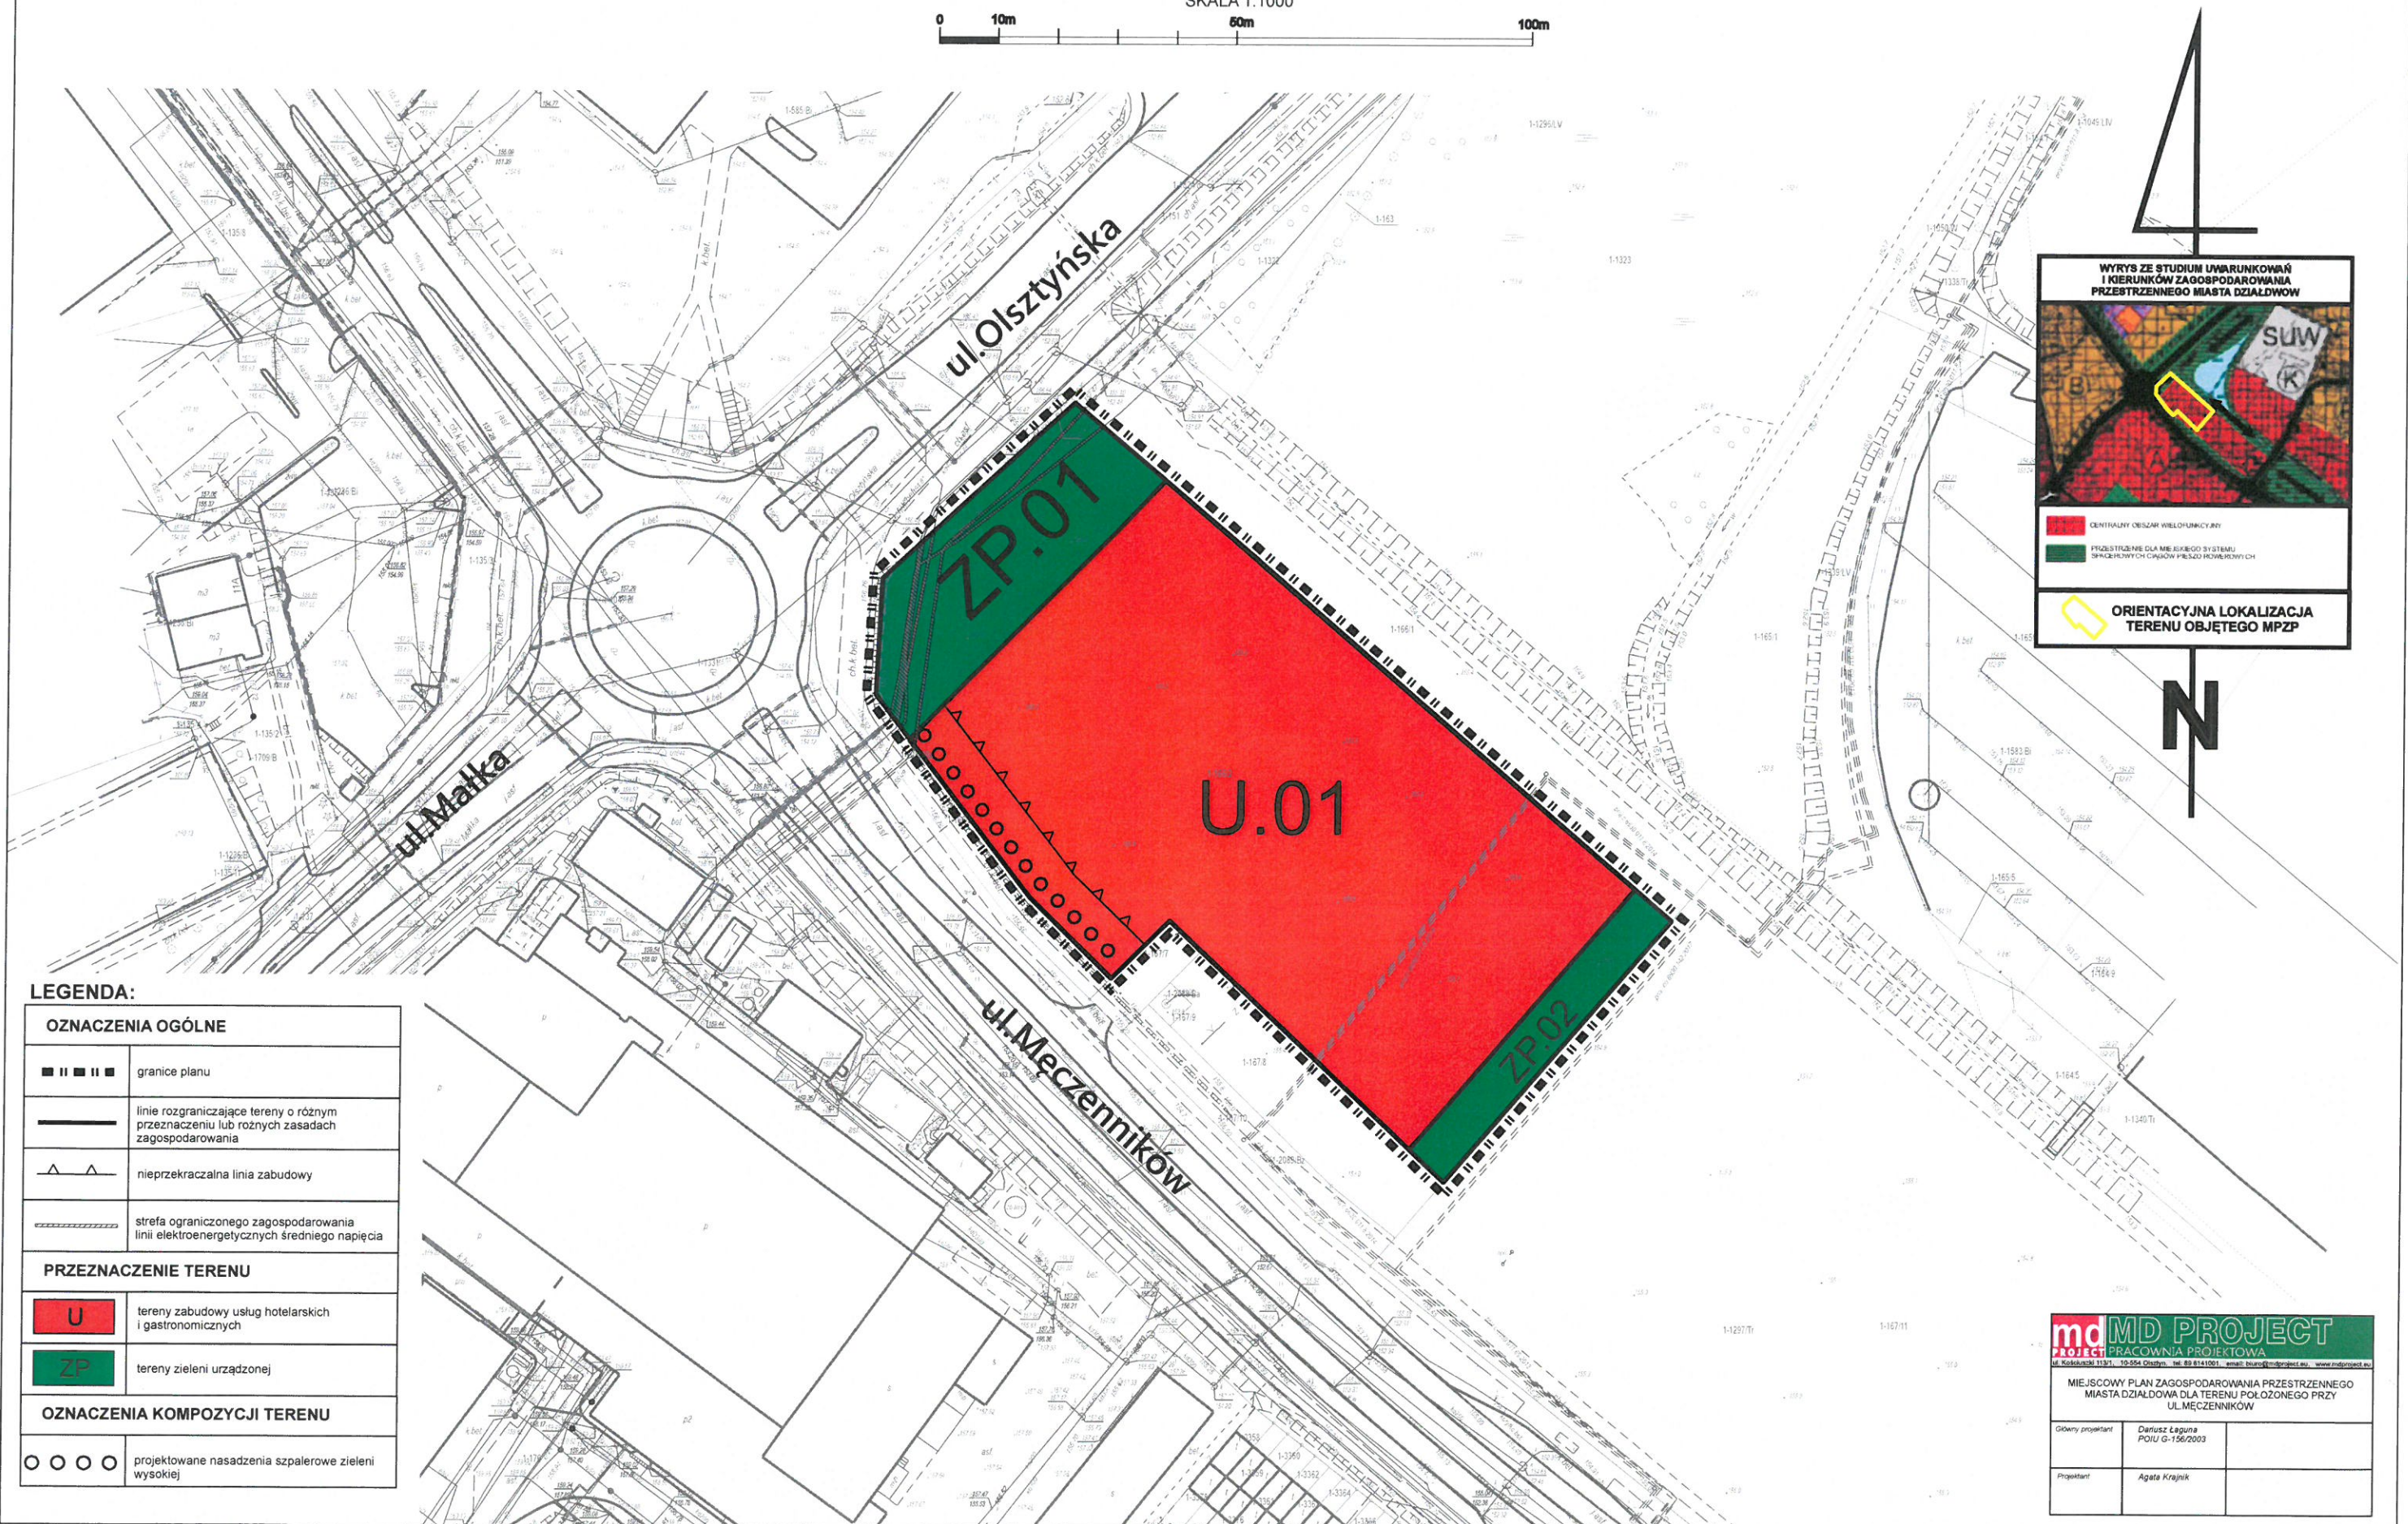

LEGENDA:

OZNACZENIA OGÓLNE

■ ■ ■ ■ ■	granice planu
—	linie rozgraniczające tereny o różnym przeznaczeniu lub różnych zasadach zagospodarowania
△ △ △	nieprzekraczalna linia zabudowy
—	strefa ograniczonego zagospodarowania linii elektroenergetycznych średniego napięcia

PRZEZNACZENIE TERENU

U	tereny zabudowy usług hotelarskich i gastronomicznych
ZP	tereny zieleni urządzonej

OZNACZENIA KOMPOZYCJI TERENU

○ ○ ○ ○	projektowane nasadzenia szpalerowe zieleni wysokiej
---------	---

md MD PROJECT PRACOWNIA PROJEKTOWA	
MIEJSCOWY PLAN ZAGOSPODAROWANIA PRZESTRZENNEGO MIASTA DZIAŁDOWA DLA TERENU POŁOŻONEGO PRZY UL. MĘCZENNIKÓW	
Główny projektant	Dariusz Łaguna POIU G-156/2003
Projektant	Agata Krajcik