

**UCHWAŁA NR XXV/225/20
RADY MIASTA DZIAŁDOWO**

z dnia 30 grudnia 2020 r.

w sprawie uchwalenia miejscowego planu zagospodarowania przestrzennego miasta Działdowo dla terenu położonego przy ul. Męczenników

Na podstawie art. 20 ust. 1 w związku z art. 27 ustawy z dnia 27 marca 2003 r. o planowaniu i zagospodarowaniu przestrzennym (t.j. Dz. U. z 2020 r. poz. 293, 1086, 471, 782, 1378) oraz art. 18 ust. 2 pkt. 5 ustawy z dnia 8 marca 1990 r. o samorządzie gminnym (t.j. Dz. U. z 2020 r. poz. 713, 1378) Rada Miasta Działdowo, po stwierdzeniu, że plan nie narusza ustaleń Studium uwarunkowań i kierunków zagospodarowania przestrzennego miasta Działdowo, uchwała co następuje:

§ 1. Uchwała się miejscowy plan zagospodarowania przestrzennego miasta Działdowo dla terenu położonego przy ul. Męczenników, zwany dalej planem, stanowiący zmianę: „Zmiany miejscowego planu zagospodarowania przestrzennego miasta Działdowo” uchwalonej Uchwałą Nr XXXIX/348/14 Rady Miasta Działdowo z dnia 9 października 2014 roku.

§ 2. Granice i zakres planu zostały określone w Uchwale Nr XIX/177/20 Rady Miasta Działdowo z dnia 30 czerwca 2020 r. w sprawie przystąpienia do opracowania zmiany miejscowego planu zagospodarowania przestrzennego miasta Działdowo dla terenu położonego przy ul. Męczenników.

§ 3. Uchwalony plan składa się:

- 1) z tekstu stanowiącego treść niniejszej uchwały wraz z uzasadnieniem;
- 2) z rysunku planu w skali 1:1000 stanowiącego załącznik nr 1 do niniejszej uchwały, zatytułowany: „Miejscowy plan zagospodarowania przestrzennego miasta Działdowo dla terenu położonego przy ul. Męczenników”;
- 3) z rozstrzygnięcia o sposobie rozpatrzenia uwag do projektu planu, rozstrzygnięcia o sposobie realizacji zapisanych w planie inwestycji z zakresu infrastruktury technicznej, które należą do zadań własnych gminy oraz zasad ich finansowania stanowiących odpowiednio załączniki nr 2 i 3 do niniejszej uchwały;
- 4) z danych przestrzennych zawartych na nośniku elektronicznym stanowiących załącznik nr 4 do niniejszej uchwały.

Rozdział 1.

Ustalenia ogólne – dotyczące całego obszaru objętego planem

§ 4. Przedmiotem ustaleń planu są:

- 1) linie rozgraniczające tereny o różnym przeznaczeniu lub różnych zasadach zagospodarowania;
- 2) przeznaczenie terenu określone symbolem;
- 3) zasady ochrony i kształtowania ładu przestrzennego;
- 4) zasady ochrony środowiska, przyrody i krajobrazu;
- 5) zasady kształtowania krajobrazu;
- 6) zasady ochrony dziedzictwa kulturowego i zabytków, w tym krajobrazów kulturowych oraz dóbr kultury współczesnej;
- 7) wymagania wynikające z potrzeb kształtowania przestrzeni publicznych;
- 8) sposób i wskaźniki zabudowy i zagospodarowania terenu;
- 9) granice i sposoby zagospodarowania terenów lub obiektów podlegających ochronie;
- 10) szczegółowe zasady i warunki scalania i podziału nieruchomości objętych planem miejscowym;
- 11) szczególne warunki zagospodarowania terenów oraz ograniczenia w ich użytkowaniu, w tym zakaz zabudowy;
- 12) zasady modernizacji, rozbudowy i budowy systemów infrastruktury technicznej;

- 13) sposób i termin tymczasowego zagospodarowania, urządzania i użytkowania terenów;
- 14) stawki procentowe, na podstawie których ustala się opłatę, o której mowa w art. 36 ust. 4 ustawy o planowaniu i zagospodarowaniu przestrzennym.

§ 5. Ilekroć w niniejszej uchwale jest mowa o:

- 1) linii rozgraniczającej tereny o różnym przeznaczeniu lub różnych zasadach zagospodarowania – należy przez to rozumieć linię obowiązującą, która rozdziela tereny o różnym przeznaczeniu lub różnych zasadach zagospodarowania;
- 2) nieprzekraczalnej linii zabudowy – należy przez to rozumieć wyznaczoną na rysunku planu linię, której nie może przekroczyć żaden element budynku;
- 3) terenie elementarnym – należy przez to rozumieć teren wydzielony linią rozgraniczającą i oznaczony odrębnym symbolem;
- 4) powierzchnia biologicznie czynna – należy przez to rozumieć teren biologicznie czynny w rozumieniu przepisów odrębnych dotyczących warunków technicznych, jakim powinny odpowiadać budynki i ich usytuowanie;
- 5) wysokość zabudowy – w stosunku do budynków określona zgodnie z przepisami odrębnymi, w stosunku do budowli i obiektów małej architektury mierzona od naturalnego poziomu terenu w najniższym punkcie obrysu obiektu do najwyższego punktu budowli lub obiektu małej architektury;

§ 6. 1. Rysunek planu obowiązuje w następującym zakresie ustaleń planu:

- 1) granic planu;
- 2) przeznaczenia terenów określonego symbolami: U – tereny zabudowy usług hotelarskich i gastronomicznych, ZP – tereny zieleni urządzonej,
- 3) linii rozgraniczających tereny o różnym przeznaczeniu lub różnych zasadach zagospodarowania;
- 4) nieprzekraczalnych linii zabudowy;
- 5) stref ograniczonego zagospodarowania linii elektroenergetycznych średniego napięcia;

2. Następujące oznaczenia na rysunku planu określają proponowane rozwiązania:

- 1) projektowane nasadzenia szpalerowe zieleni wysokiej.

§ 7. Ustalenia dotyczące zasad ochrony i kształtowania ładu przestrzennego:

- 1) w zakresie lokalizacji obiektów budowlanych obowiązują zasady zachowania wyznaczonych na rysunku planu nieprzekraczalnych linii zabudowy;
- 2) w zakresie zasad kształtowania zabudowy obowiązuje projektowanie i realizacja zabudowy zgodnie ze wskaźnikami i gabarytami określonymi w ustaleniach szczegółowych dla danego terenu elementarnego;
- 3) geometrię i kolorystykę dachów należy kształtować zgodnie z ustaleniami szczegółowymi dla danego terenu elementarnego;
- 4) w granicach planu nie wyznacza się:
 - a) obszarów wymagających rehabilitacji istniejącej zabudowy i infrastruktury technicznej,
 - b) terenów pod budowę urządzeń wytwarzających energię z odnawialnych źródeł energii o mocy przekraczającej 100 kW oraz ich stref ochronnych,
 - c) terenów pod budowę obiektów handlowych o powierzchni sprzedaży powyżej 2000 m²;
- 5) ustala się zakaz lokalizowania tymczasowych obiektów budowlanych oraz garaży wykonanych z blachy, z wyjątkiem obiektów zaplecza budowy, chyba że ustalenia szczegółowe dla danego terenu stanowią inaczej;
- 6) w zakresie uniwersalnego projektowania plan ustala nakaz dostosowania przestrzeni publicznych oraz obiektów użyteczności publicznej do potrzeb osób o zróżnicowanych ograniczeniach mobilności i percepcji, w tym osób niepełnosprawnych oraz osób starszych, w szczególności poprzez minimalizowanie przeszkód lub ograniczeń architektonicznych, cyfrowych oraz informacyjno-komunikacyjnych.

7) minimalna powierzchnia działki budowlanej nie może być mniejsza niż 3000 m², przy czym w skład działki może wchodzić fragment terenu oznaczony symbolem U oraz ZP;

§ 8. Zasady ochrony środowiska, przyrody i krajobrazu:

- 1) teren objęty planem położony jest poza granicami obszarów chronionych, ustanowionych na podstawie przepisów o ochronie przyrody;
- 2) teren objęty planem zlokalizowany jest w zasięgu Głównego Zbiornika Wód Podziemnych (GZWP) Działdowo nr 214 oraz Głównego Zbiornika Wód Podziemnych (GZWP) nr 215 Subniecka Warszawska – ochrona zgodnie z przepisami odrębnymi;
- 3) w granicach planu obowiązuje zakaz lokalizacji przedsięwzięć zaliczanych do mogących zawsze znacząco oddziaływać na środowisko w rozumieniu przepisów o ochronie środowiska, z wyjątkiem inwestycji celu publicznego;
- 4) w odniesieniu do przedsięwzięć zaliczanych do mogących potencjalnie znacząco oddziaływać na środowisko obowiązują przepisy odrębne;
- 5) dopuszczalne poziomy hałasu w środowisku zostały określone w ustaleniach szczegółowych dla terenów elementarnych w § 19 niniejszej uchwały.

§ 9. Zasady kształtowania krajobrazu:

- 1) w zakresie elementów przestrzennych wpływających na walory krajobrazowe zasady kształtowania krajobrazu zostały określone w § 7;
- 2) w zakresie ochrony walorów estetyczno-widokowych zasady kształtowania krajobrazu zostały określone w ustaleniach szczegółowych dla poszczególnych terenów elementarnych zawartych w § 19 poprzez zapisy dotyczące parametrów zabudowy.

§ 10. Zasady ochrony dziedzictwa kulturowego i zabytków, w tym krajobrazów kulturowych, oraz dóbr kultury współczesnej – w granicach planu nie występują obszary i obiekty objęte ochroną.

§ 11. Wymagania wynikające z potrzeb kształtowania przestrzeni publicznych – w granicach planu nie występują tereny przestrzeni publicznych.

§ 12. Ustalenia dotyczące granic i sposobów zagospodarowania terenów lub obiektów podlegających ochronie:

- 1) wszystkie tereny objęte planem zlokalizowane są w zasięgu Głównego Zbiornika Wód Podziemnych (GZWP) Działdowo nr 214 oraz Głównego Zbiornika Wód Podziemnych (GZWP) nr 215 Subniecka Warszawska – ochrona zgodnie z przepisami odrębnymi;
- 2) tereny górnicze – nie występują;
- 3) obszary szczególnego zagrożenia powodzią – nie występują;
- 4) obszary osuwania się mas ziemnych – nie występują;
- 5) krajobrazy priorytetowe określone w audycie krajobrazowym oraz w planach zagospodarowania przestrzennego województwa – brak audytu krajobrazowego oraz krajobrazów priorytetowych wyznaczonych w planie zagospodarowania przestrzennego województwa.

§ 13. Zasady i warunki scalania i podziału nieruchomości objętych planem miejscowym:

- 1) w granicach planu nie wyznacza się obszarów wymagających przeprowadzenia scaleń i podziałów nieruchomości;
- 2) dla procedur scalania i podziału wszczętych na podstawie przepisów o gospodarce nieruchomościami należy uwzględnić ustalenia planu dotyczące zasad podziału na działki budowlane przyjmując minimalną powierzchnię działek zgodnie z ustaleniami szczegółowymi dla terenów elementarnych, przy czym kąt położenia granicy działki względem osi drogi powinien zawierać się w przedziale 90° +/- 10°, a front działki nie może być mniejszy niż 20,0 m.

§ 14. Zasady modernizacji, rozbudowy i budowy systemów infrastruktury technicznej:

- 1) adaptuje się istniejące sieci i urządzenia infrastruktury technicznej;

- 2) dopuszcza się budowę nowych sieci i urządzeń infrastruktury technicznej oraz przebudowę istniejących sieci i urządzeń infrastruktury technicznej na zasadach określonych w przepisach odrębnych i zgodnie z ustaleniami zawartymi w niniejszej uchwale;
- 3) ustala się następujące zasady lokalizacji infrastruktury technicznej:
 - a) nakaz prowadzenia sieci infrastruktury technicznej jako podziemne na zasadach określonych w przepisach odrębnych,
 - b) wszystkie sieci infrastruktury technicznej należy prowadzić w pasach dróg i ciągów komunikacyjnych, w przypadku lokalizacji sieci na terenach przeznaczonych pod zabudowę należy prowadzić je w maksymalnym zbliżeniu równolegle lub w sposób zbliżony do równoległego w odniesieniu do granic geodezyjnych działek lub linii rozgraniczających tereny elementarne,
 - c) wszystkie sieci i urządzenia infrastruktury technicznej należy lokalizować w sposób nie kolidujący z zabudową, zagospodarowaniem i przeznaczeniem terenu określonym w § 19 ustaleń szczegółowych;
- 4) dopuszcza się realizację mikroinstalacji do produkcji energii ze źródeł odnawialnych takich jak: panele fotowoltaiczne i kolektory słoneczne montowane na dachach budynków oraz pompy ciepła na zasadach określonych w przepisach odrębnych;
- 5) w zakresie zaopatrzenia w wodę ustala się:
 - a) zaopatrzenie w wodę z sieci wodociągowej,
 - b) przy projektowaniu sieci wodociągowej należy uwzględniać wymagania dotyczące zaopatrzenia w wodę do celów przeciwpożarowych;
- 6) w zakresie odprowadzania ścieków sanitarnych ustala się:
 - a) odprowadzenie ścieków sanitarnych do sieci kanalizacji sanitarnej;
 - b) teren planu zlokalizowany jest w granicach aglomeracji Działdowo (wyznaczonej na podstawie Uchwały Sejmiku Województwa Warmińsko – Mazurskiego w sprawie wyznaczenia aglomeracji Działdowo oraz likwidacji dotychczasowej aglomeracji Działdowo), co skutkuje koniecznością realizacji sieci kanalizacji sanitarnej do nieprzekraczalnego terminu określonego w obowiązującym Krajowym Programie Oczyszczania Ścieków Komunalnych;
- 7) w zakresie odprowadzania wód opadowych i roztopowych ustala się:
 - a) wody opadowe i roztopowe z nawierzchni utwardzonych dróg, parkingów i placów manewrowych należy odprowadzać zgodnie z przepisami odrębnymi,
 - b) wody opadowe i roztopowe z powierzchni dachów i nawierzchni utwardzonych w granicach działek budowlanych należy odprowadzać do gruntu lub zagospodarować w granicach własnych działki bez szkody dla gruntów sąsiednich,
 - c) dopuszcza się odprowadzenie wód opadowych i roztopowych z powierzchni dachów i nawierzchni utwardzonych do sieci kanalizacji deszczowej;
- 8) w zakresie zaopatrzenia w energię elektryczną ustala się:
 - a) zaopatrzenie w energię elektryczną należy realizować z istniejącej lub projektowanej sieci elektroenergetycznej na zasadach określonych w przepisach odrębnych;
 - b) dla istniejących kablowych linii elektroenergetycznych średniego napięcia SN ustala się strefy ograniczonego zagospodarowania wynoszące odpowiednio 0,25 m od osi linii w obie strony,
 - c) w strefie ograniczonego zagospodarowania obowiązują ograniczenia w zagospodarowaniu, zgodnie z przepisami odrębnymi w zakresie zabudowy i zagospodarowania terenu,
 - d) w przypadku przebudowy (zmiany przebiegu) istniejącej infrastruktury liniowej SN wyznaczone na rysunku planu strefy ograniczonego zagospodarowania dla przebudowanych linii przestają obowiązywać,
 - e) dla przebudowywanych lub nowo projektowanych linii elektroenergetycznych średniego i niskiego napięcia należy uwzględnić strefy ograniczonego zagospodarowania zgodnie z przepisami odrębnymi,
 - f) przebudowę ewentualnych kolizji urządzeń elektroenergetycznych z projektowanymi elementami uzbrojenia lub zagospodarowania terenu należy wykonać na warunkach i zasadach określonych w przepisach odrębnych;

- 9) w zakresie zaopatrzenia w gaz ustala się:
- a) zaopatrzenie w gaz należy realizować z sieci gazowej na zasadach i warunkach określonych w przepisach odrębnych;
- 10) w zakresie telekomunikacji ustala się:
- a) linie telekomunikacyjne należy projektować jako podziemne na warunkach i zasadach określonych w przepisach odrębnych,
 - b) w przypadku kolizji projektowanych obiektów z urządzeniami telekomunikacyjnymi należy je przebudować i dostosować do projektowanego zagospodarowania terenu na warunkach i zasadach określonych w przepisach odrębnych;
- 11) w zakresie usuwania odpadów stałych ustala się:
- a) gospodarkę odpadami należy realizować zgodnie z przepisami odrębnymi, w tym z zasadami określonymi w regulaminie utrzymania czystości i porządku w gminie,
 - b) obowiązuje zakaz przetwarzania, unieszkodliwiania, składowania odpadów w granicach własnych działki lub terenu elementarnego;
- 12) w zakresie zaopatrzenia w ciepło ustala się:
- a) zaopatrzenie w energię ciepłą z sieci ciepłowniczej,
 - b) dopuszcza się wykorzystanie indywidualnych źródeł ciepła z użyciem technologii zapewniających zachowanie norm emisji wynikających z przepisów odrębnych.

§ 15. Zasady modernizacji, rozbudowy i budowy systemów komunikacji:

- 1) układ komunikacyjny łączący obszar planu z terenami sąsiednimi stanowi ul. Męczenników – droga wojewódzka nr 544 relacji Brodnica – Ostrołęka oraz ul. Olsztyńska droga wojewódzka 545 relacji Jedwabno – Działdowo, położone poza granicami planu
- 2) miejsca do parkowania pojazdów zaopatrzonych w kartę parkingową należy projektować i realizować w sposób oraz liczbie określonej w przepisach odrębnych.

§ 16. Sposób i termin tymczasowego zagospodarowania, urządzania i użytkowania terenów - w granicach planu nie ustala się sposobu i terminu tymczasowego zagospodarowania, urządzania i użytkowania terenów.

§ 17. Zadania własne gminy z zakresu infrastruktury technicznej: w granicach planu nie przewiduje się zadań własnych gminy z zakresu infrastruktury technicznej.

§ 18. Inwestycje celu publicznego:

- 1) na terenie objętym planem nie przewiduje się inwestycji celu publicznego o znaczeniu lokalnym:
- 2) na terenie objętym planem przewiduje się następujące inwestycje celu publicznego o znaczeniu ponadlokalnym:
 - a) budowę i modernizację sieci kanalizacji sanitarnej zgodnie z Planem Zagospodarowania Przestrzennego Województwa Warmińsko - Mazurskiego.

Rozdział 2.

Ustalenia szczegółowe – dotyczące terenów elementarnych

§ 19. Dla terenów elementarnych wydzielonych liniami rozgraniczającymi ustala się następujące warunki kształtowania zabudowy i zagospodarowania terenu:

Symbol przeznaczenia terenu elementarnego	Zasady kształtowania zabudowy i zagospodarowania terenu elementarnego
U.01	Tereny zabudowy usług hotelarskich i gastronomicznych 1) dopuszcza się realizację stacji paliw; 2) dopuszcza się realizację sieci infrastruktury technicznej; 3) dopuszcza się lokalizację 1 pylonu reklamowego o szerokości do 4,0 m; 4) nieprzekraczalna linia zabudowy – zgodnie z oznaczeniami na rysunku planu; 5) maksymalna wysokość zabudowy: 10,0 m, jednak nie więcej niż dwie kondygnacje

	<p>nadziemnie, maszty flagowe i pylony reklamowe – nie więcej 25,0 m, dla pozostałych obiektów budowlanych – nie więcej niż 6,0 m;</p> <p>6) geometria dachów: dachy płaskie lub dachy wielospadowe o nachyleniu połaci dachowych do 25 stopni, dopuszcza się realizację dachów zielonych;</p> <p>7) maksymalna szerokość elewacji frontowej do 40,0 m;</p> <p>8) kolorystyka dachów: w kolorach czerwieni, brązu i szarości;</p> <p>9) maksymalna wielkość powierzchni zabudowy w stosunku do powierzchni działki: 0,5;</p> <p>10) minimalna i maksymalna intensywność zabudowy: od 0,05 do 1,0;</p> <p>11) miejsca do parkowania należy realizować w liczbie nie mniejszej niż 1 miejsce postojowe na każde rozpoczęte 10m² powierzchni użytkowej, przy czym dopuszcza się lokalizację miejsc postojowych na sąsiednim terenie elementarnym oznaczonym ZP.01;</p> <p>12) obowiązuje zachowanie nie mniej niż 30% powierzchni działki budowlanej jako biologicznie czynnej;</p> <p>13) teren elementarny zlokalizowany jest w sąsiedztwie drogi wojewódzkiej, na której mogą występować przekroczenia dopuszczalnych norm hałasu - nowe obiekty budowlane wraz ze związanymi z nimi urządzeniami budowlanymi należy, biorąc pod uwagę przewidywany okres użytkowania, projektować i budować w sposób zapewniający spełnienie wymagań dotyczących ochrony przed hałasem i drganiami określonych w przepisach odrębnych;</p> <p>14) dla usług hotelarskich ustala się dopuszczalny poziom hałasu w środowisku jak dla terenów zamieszkania zbiorowego zgodnie z przepisami odrębnymi;</p> <p>15) ustala się, w nawiązaniu do istniejących nasadzeń zieleni przy ul. Męczenników, wprowadzenie nasadzenia zieleni wysokiej w postaci szpaleru rodzimych gatunków drzew liściastych - zgodnie z oznaczeniami na rysunku planu.</p>
ZP.01	<p>Tereny zieleni urządzonej</p> <p>1) dopuszcza się realizację miejsc postojowych (parking w zieleni);</p> <p>2) dopuszcza się realizację sieci infrastruktury technicznej;</p> <p>3) dopuszcza się urządzenie ciągów komunikacji pieszej i rowerowej;</p> <p>4) obowiązuje zachowanie nie mniej niż 70% powierzchni działki budowlanej jako biologicznie czynnej.</p> <p>5) teren należy zagospodarować celowo komponowaną zielenią izolacyjną wprowadzając odpowiednie gatunki zieleni wysokiej, średniej i niskiej;</p>
ZP.02	<p>Tereny zieleni urządzonej</p> <p>1) teren należy zagospodarować celowo komponowaną zielenią izolacyjną wprowadzając odpowiednie gatunki zieleni wysokiej, średniej i niskiej;</p> <p>2) dopuszcza się realizację sieci infrastruktury technicznej.</p>

Rozdział 3.

Ustalenia końcowe

§ 20. Ustala się stawkę procentową służącą naliczaniu opłaty, o której mowa w art. 36 ust. 4 ustawy o planowaniu i zagospodarowaniu przestrzennym w wysokości 30%.

§ 21. Wykonanie uchwały powierza się Burmistrzowi Miasta Działdowo.

§ 22. Uchwała wchodzi w życie po upływie 14 dni od dnia jej ogłoszenia w Dzienniku Urzędowym Województwa Warmińsko – Mazurskiego.


Przewodniczący Rady

Romuald Remiszewski

Załącznik Nr 1 do uchwały Nr XXV/225/20

Rady Miasta Działdowo

z dnia 30 grudnia 2020 r.

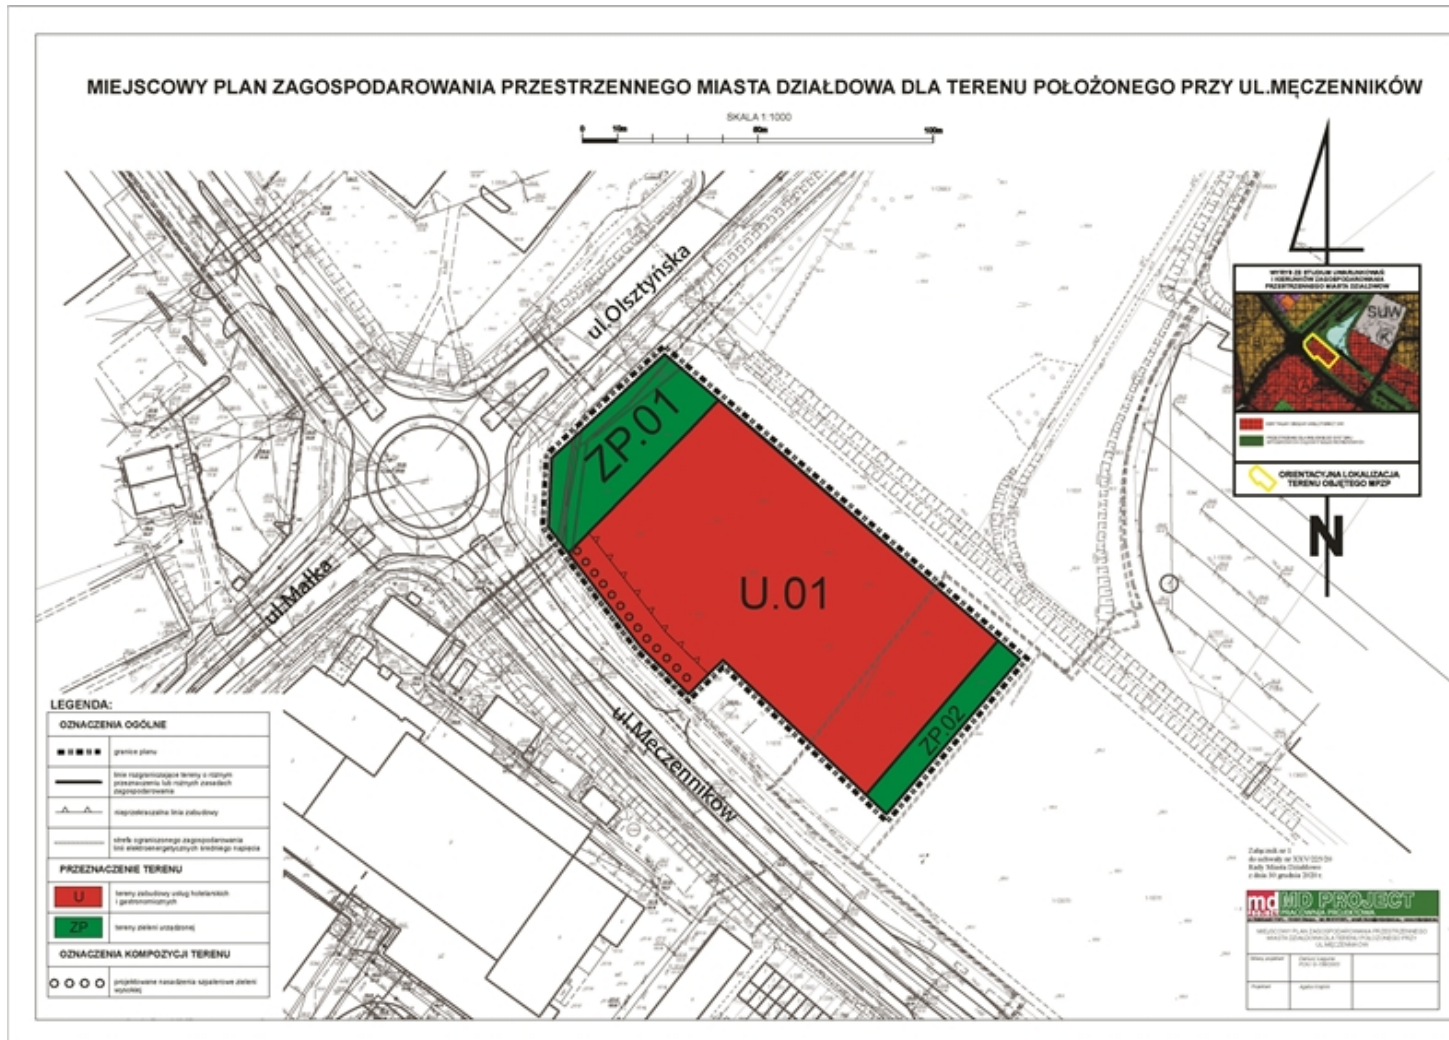

Załącznik Nr 2 do uchwały Nr XXV/225/20
Rady Miasta Działdowo
z dnia 30 grudnia 2020 r.

Rozstrzygnięcie o sposobie rozpatrzenia uwag do projektu planu:

dotyczy: Miejscowego planu zagospodarowania przestrzennego miasta Działdowa dla terenu położonego przy ul. Męczenników

Zgodnie z art. 17 pkt 11 ustawy z dnia 27 marca 2003 r. o planowaniu i zagospodarowaniu przestrzennym (tekst jednolity Dz. U. z 2020 r. poz. 293 ze zm.) w wyznaczonym terminie do wnoszenia uwag dotyczących projektu *Miejscowego planu zagospodarowania przestrzennego miasta Działdowa dla terenu położonego przy ul. Męczenników* nie wpłynęła żadna uwaga.

Załącznik Nr 3 do uchwały Nr XXV/225/20
Rady Miasta Działdowo
z dnia 30 grudnia 2020 r.

Rozstrzygnięcie o sposobie realizacji inwestycji z zakresu infrastruktury technicznej, które należą do zadań własnych gminy:

dotyczy: Miejscowego planu zagospodarowania przestrzennego miasta Działdowa dla terenu położonego przy ul. Męczenników

Zgodnie z art. 20 ust.1 ustawy z dnia 27 marca 2003 r. o planowaniu i zagospodarowaniu przestrzennym (tekst jednolity Dz. U. z 2020 r. poz. 293 ze zm.) rozstrzyga się o sposobie realizacji inwestycji z zakresu infrastruktury technicznej, które należą do zadań własnych gminy. W granicach *Miejscowego planu zagospodarowania przestrzennego miasta Działdowa dla terenu położonego przy ul. Męczenników* nie przewiduje się zadań własnych gminy z zakresu infrastruktury technicznej.

Załącznik Nr 4 do uchwały Nr XXV/225/20
Rady Miasta Działdowo
z dnia 30 grudnia 2020 r.

Dane przestrzenne aktu

dotyczy: Miejscowego planu zagospodarowania przestrzennego miasta Działdowa dla terenu położonego przy ul. Męczenników

Zgodnie z art. 67a ust. 5 ustawy z dnia 27 marca 2003 r. o planowaniu i zagospodarowaniu przestrzennym (tekst jednolity Dz. U. z 2020 r. poz. 293 ze zm.) dane przestrzenne tworzone dla *Miejscowego planu zagospodarowania przestrzennego miasta Działdowa dla terenu położonego przy ul. Męczenników* stanowią załącznik do uchwały.