

„Niniejszy podział nieruchomości został
zatwierdzony decyzją ..GPI.G831.17.2020



z dnia 17.11.2020 nr 13120 ..”

z up. BURMISTRZA

Dobraczyński
mgr inż. Stanisław Dobraczyński
Naczelnik Wydziału
Gospodarki Przestrzennej
i Planowania /pouph 80069 Upoważnienie/

BURMISTRZ MIASTA
DZIAŁDOWO

1:10000

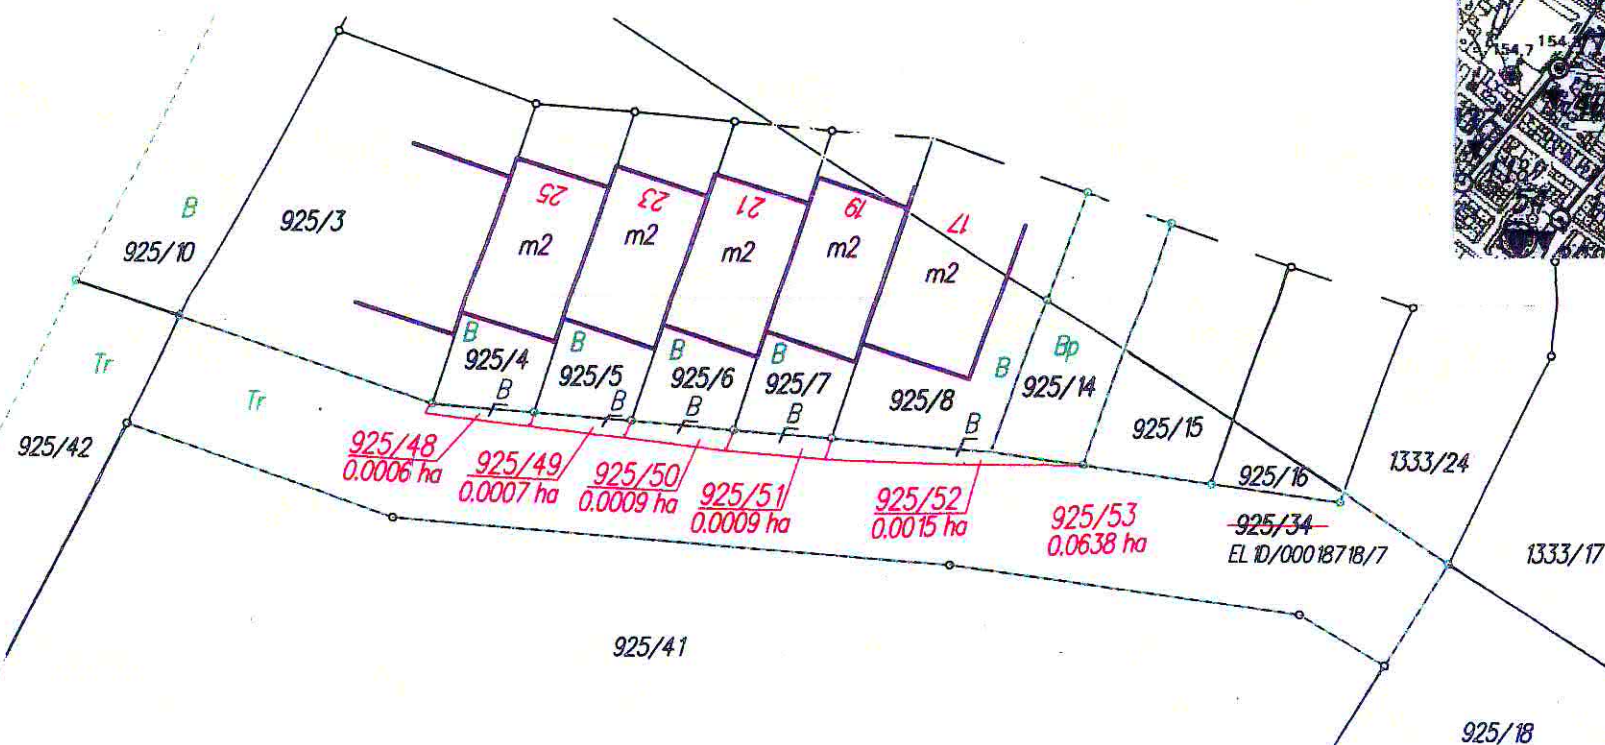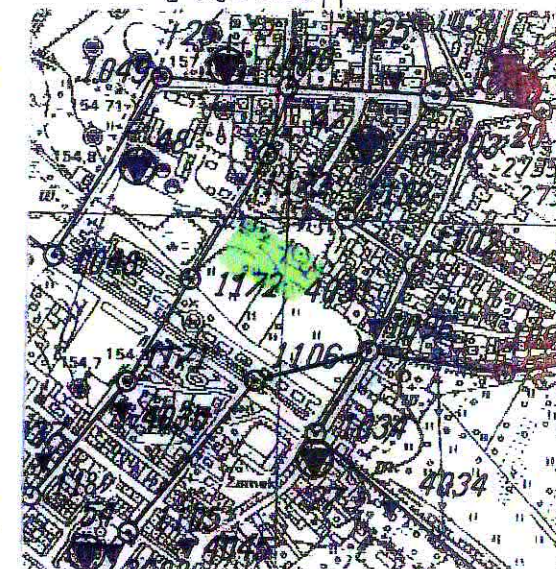

z up. BURMISTRZA
Andrzej Wiśniewski
ZASTĘPCA BURMISTRZA

BURMISTRZ MIASTA
DZIAŁDOWO
Załącznik nr 1 do zlecenia nr 20/2020
z dnia 15.12.2020 r.