

Uchwała nr XXVIII/267/21
Rady Miasta Działdowo
z dnia 30 kwietnia 2021 r.

w sprawie przystąpienia do opracowania miejscowego planu zagospodarowania przestrzennego miasta
Działdowa – 13 terenów.

Na podstawie 18 ust. 2 pkt. 5 ustawy z dnia 8 marca 1990 r. o samorządzie gminnym (t.j. Dz. U. z 2020 r. poz. 713 ze zm.) oraz art. 14 ust. 1, 2, 4 w związku z art. 27 ustawy z dnia 27 marca 2003 r. o planowaniu i zagospodarowaniu przestrzennym (t.j. Dz. U. z 2020 r. poz. 293 ze zm.) Rada Miasta Działdowo uchwala, co następuje:

§1. Przystąpić do opracowania miejscowego planu zagospodarowania przestrzennego miasta Działdowa - 13 terenów, zwanego dalej planem.

§2.1. Granice obszaru objętego opracowaniem planu dotyczą terenów w granicach obrębu geodezyjnego 0001 Miasta Działdowo, które zostały określone na załącznikach graficznych od 1 do 10 w skali 1:2000 oraz od 11 do 13 w skali 1:4000, stanowiących integralną część niniejszej uchwały.

2. Dane przestrzenne zawarte na nośniku elektronicznym stanowi załącznik nr 14 do niniejszej uchwały.

§3. Zmianę planu należy opracować uwzględniając wymagania określone w art. 15 ustawy z dnia 27 marca 2003 r. o planowaniu i zagospodarowaniu przestrzennym (t.j. Dz. U. z 2020 r. poz. 293 ze zm.) oraz przepisami wykonawczymi do tej ustawy.


§4. Wykonanie uchwały powierza się Burmistrzowi Miasta Działdowo.

§5. Uchwała wchodzi w życie z dniem podjęcia.


Przewodniczący Rady

Romuald Remiszewski


Załącznik nr 1
do Uchwały nr XXVIII/267/21
Rady Miasta Działdowo
z dnia 30 kwietnia 2021 r.
skala 1:2000

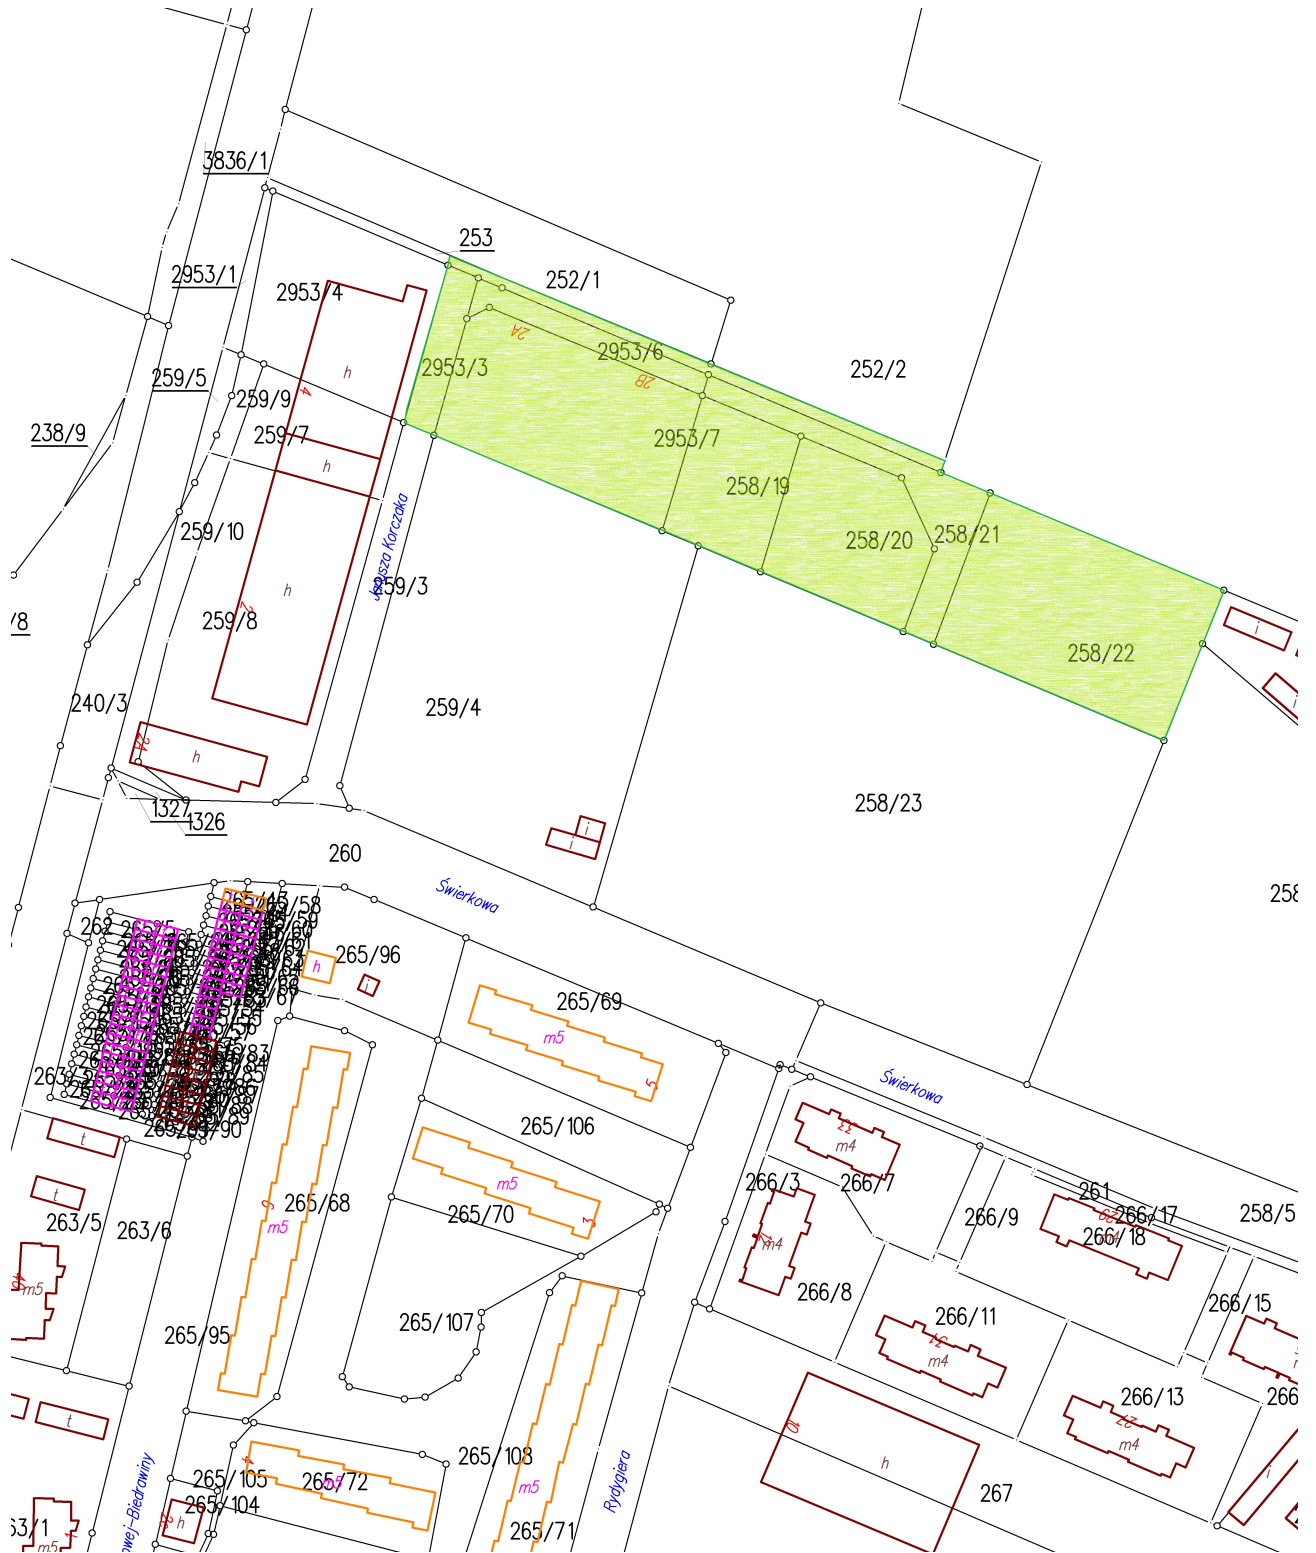

**Załącznik nr 7
do Uchwały nr XXVIII/267/21
Rady Miasta Działdowo
z dnia 30 kwietnia 2021 r.**

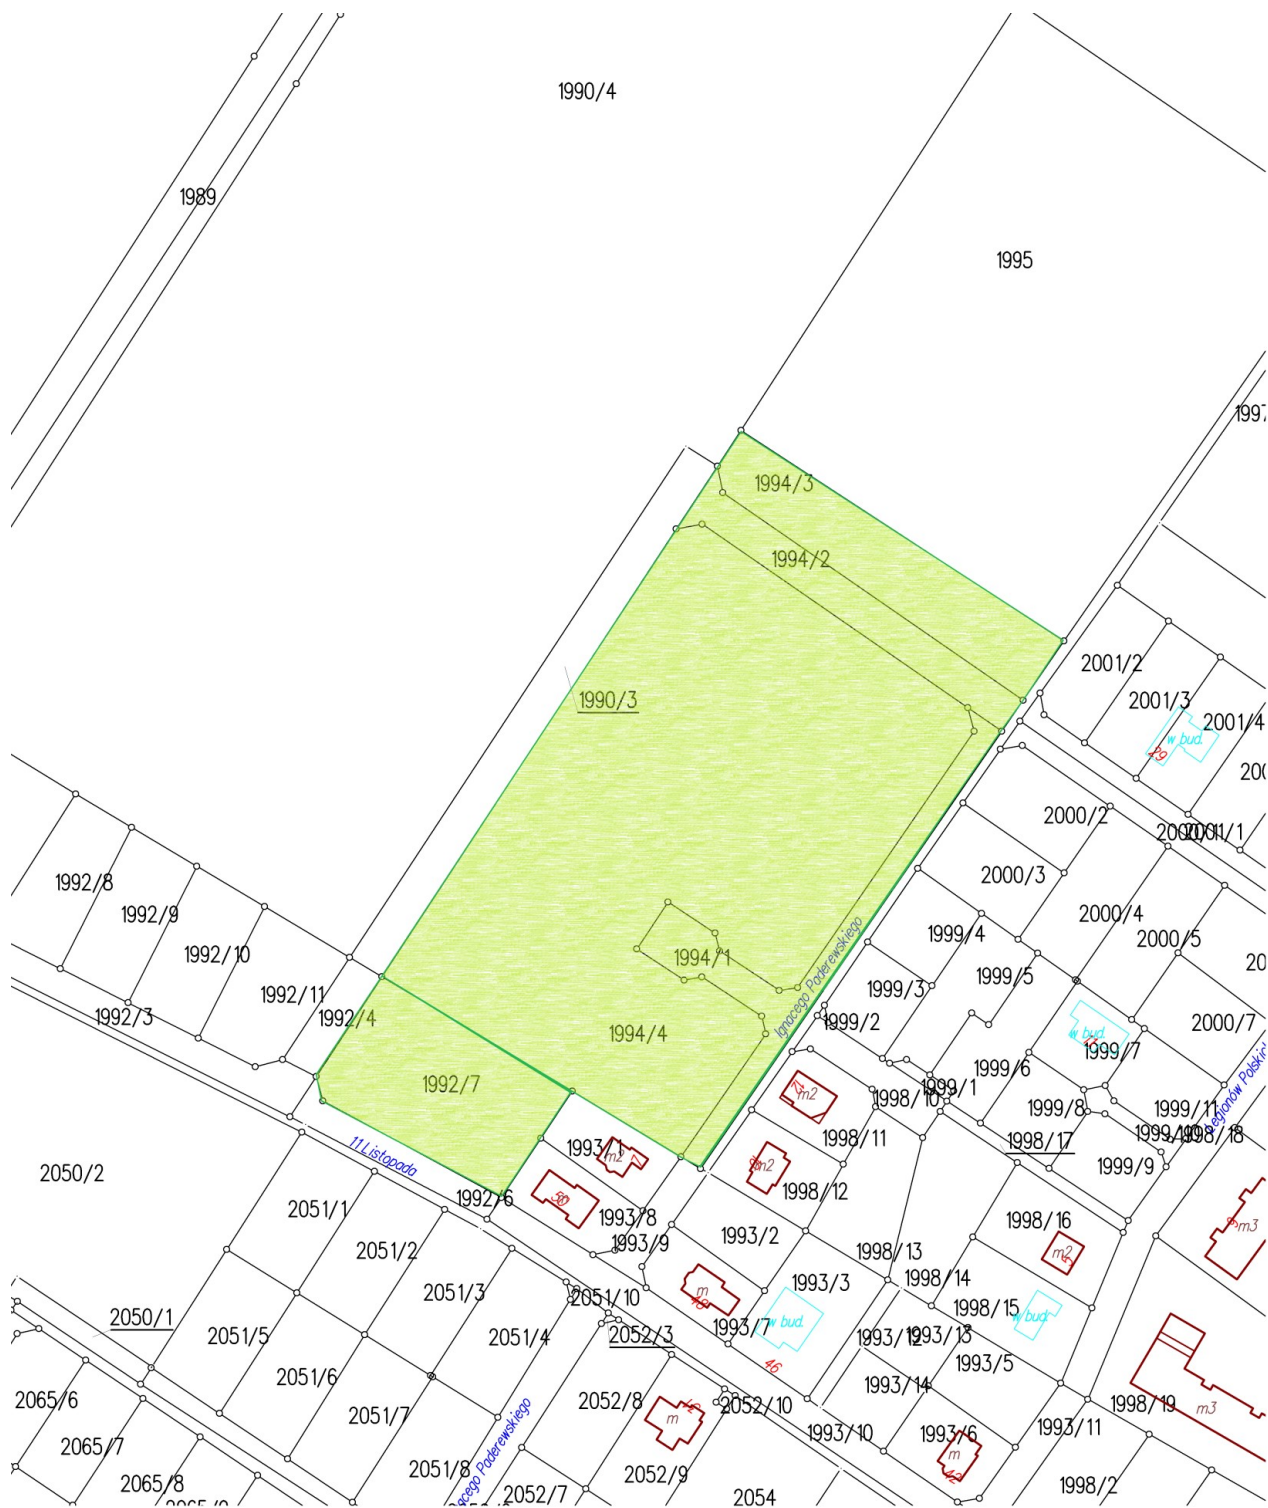

**Załącznik nr 9
do Uchwały nr XXVIII/267/21
Rady Miasta Działdowo
z dnia 30 kwietnia 2021 r.
skala 1:2000**

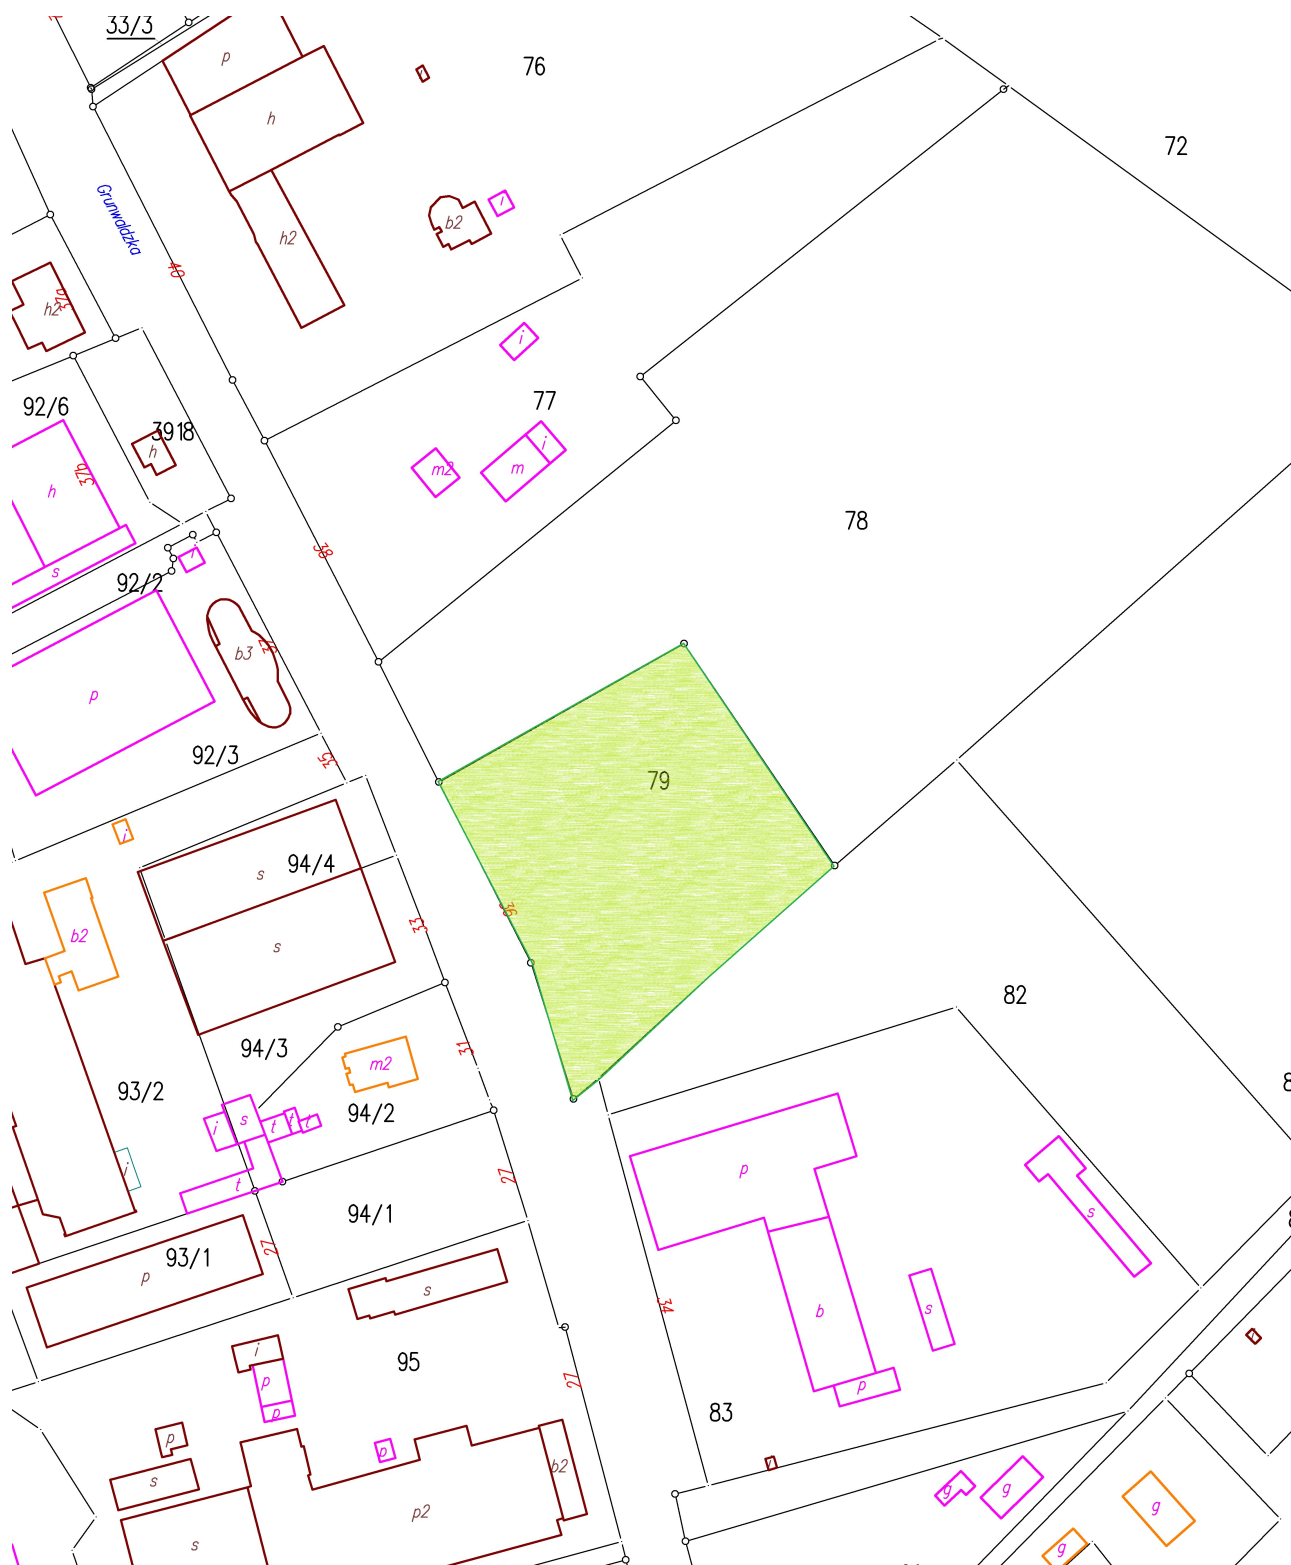

**Załącznik nr 10
do Uchwały nr XXVIII/267/21
Rady Miasta Działdowo
z dnia 30 kwietnia 2021 r.
skala 1:2000**



**Załącznik nr 12
do Uchwały nr XXVIII/267/21
Rady Miasta Działdowo
z dnia 30 kwietnia 2021 r.
skala 1:4000**



**Załącznik nr 3
do uchwały nr XXVIII/267/21
Rady Miasta Działdowo
z dnia 30 kwietnia 2021 r.**

