
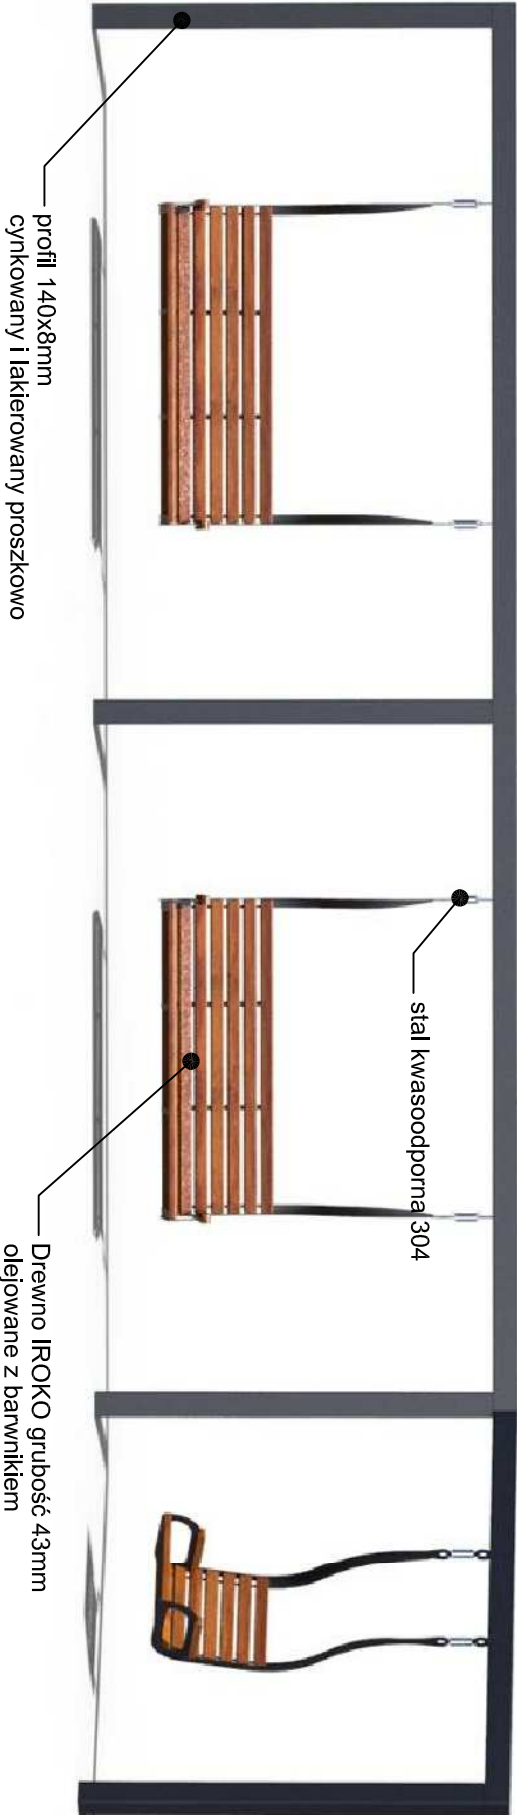
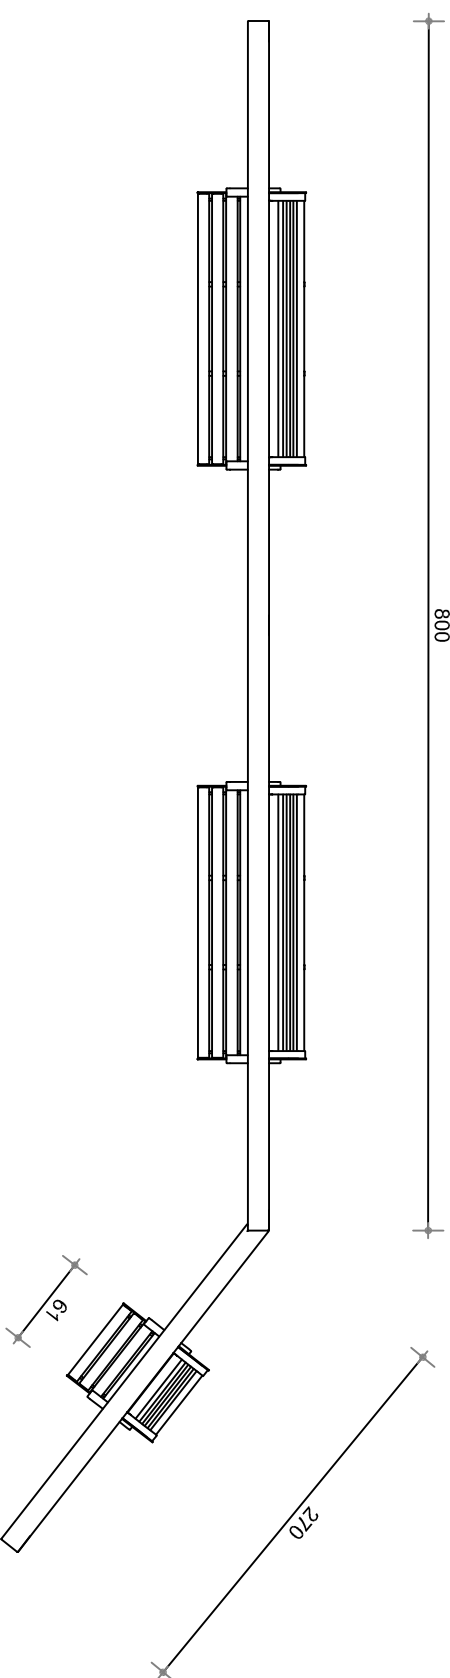


HUŚTAWKA
skala 1:50

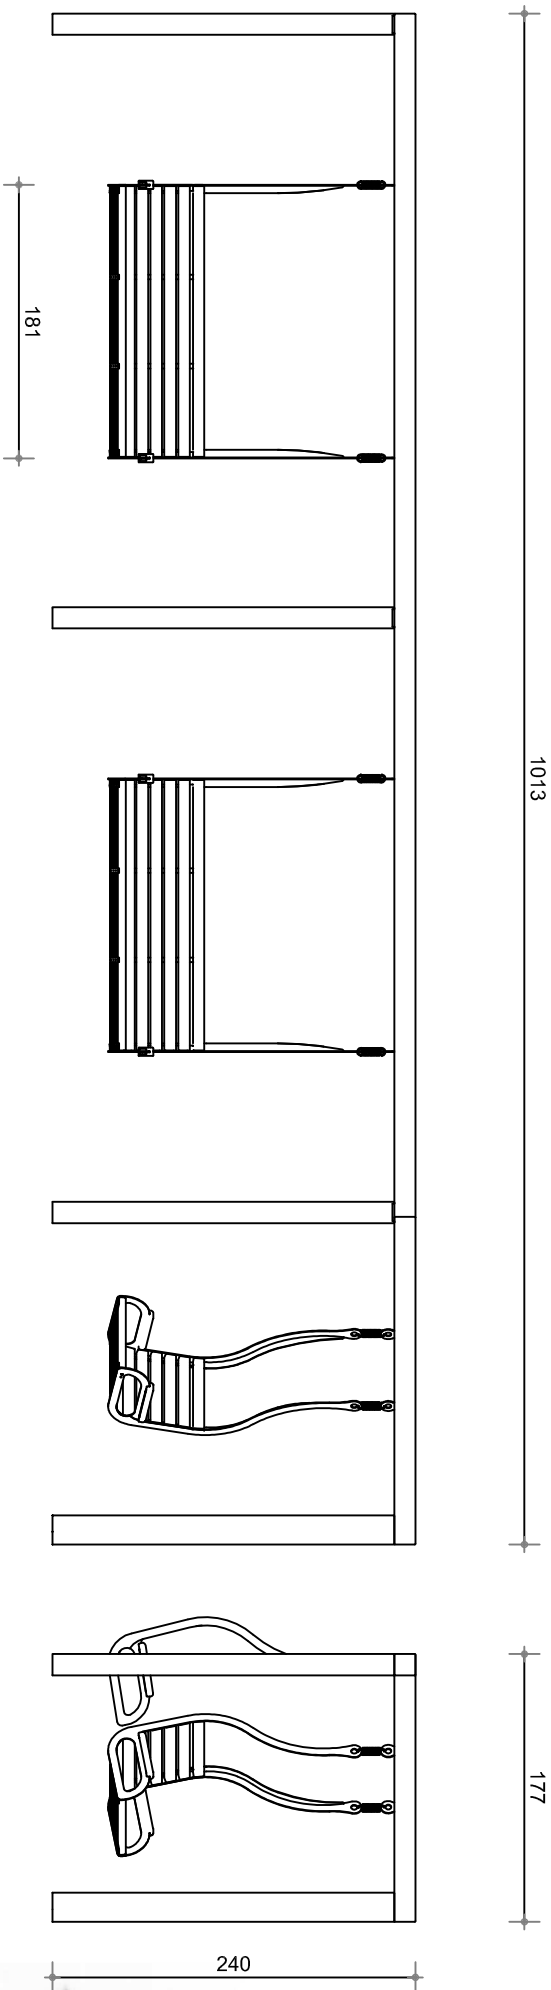

TEMAT:		ZAGOSPODAROWANIE I REWITALIZACJA PARKU im. JANA PAWŁA II PRZY UL. MĘCZENNIKÓW W DZIAŁDOWIE WRAZ Z BUDOWĄ OBIEKTÓW MAŁEJ ARCHITEKTURY	
INWESTOR:		GMINA MIASTA DZIAŁDOWO Ul. Zamkowa 12, 13-200 Działdowo	
ADRES INWESTYCJI:		Park im. Jana Pawła II, ul. Męczenników, 13-200 Działdowo dz. nr 863/5, 927/3, 927/4, część dz. nr 850/4, 862/1, 864/5, 925/38, 925/43, 926/1 obręb Miasto Działdowo	
FAZA:		PROJEKT WYKONAWCZY	
Tytuł rysunku:		HUŚTAWKA	
ZESPÓŁ PROJEKTOWY:		P.H.U. ZP-EKOPROJEKT Zbigniew Proskura ul. Władysławowska 41 84-120 Chłapowo	
ARCHITEKTURA		ZP - EKOPROJEKT	
PROJEKTANT		MARIAK HARMOZA mgr inż. arch. nr upr.: 101POOKKIV/2014	PODPIS
OPRACOWANIE		KATARZYNA PACZKOWSKA mgr inż. arch.	
DATA WYDANIA:			GRUDZIEŃ 2020
NR RYSUNKU:			101
SKALA:			1:50
NR STRONY:			