


# NASADZENIA

skala 1:10

## DETAL NASADZEŃ

skala 1:10

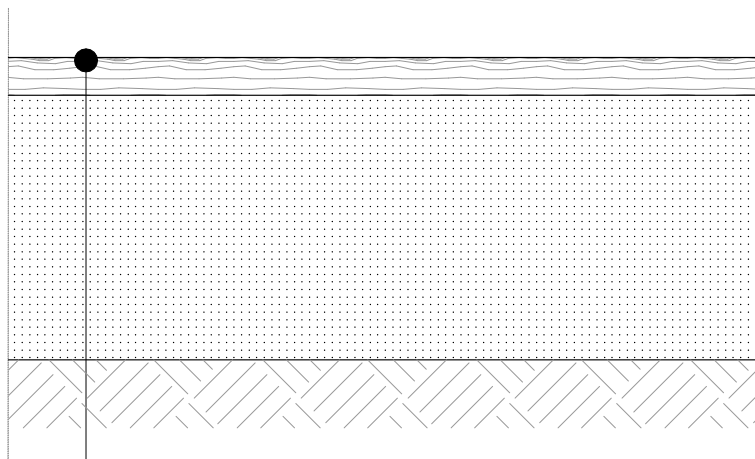

kora sosnowa, gr. 5 cm

warstwa urodzajnej ziemi z nawozem gr. min 35cm

grunt rodzimy

TEMAT:

### ZAGOSPODAROWANIE I REWITALIZACJA PARKU im. JANA PAWŁA II PRZY UL. MĘCZENNIKÓW W DZIAŁDOWIE WRAZ Z BUDOWĄ OBIEKTÓW MAŁEJ ARCHITEKTURY

INWESTOR:

GMINA MIASTA DZIAŁDOWO  
Ul. Zamkowa 12, 13-200 Działdowo

ADRES INWESTYCJI:

Park im. Jana Pawła II, ul. Męczenników, 13-200 Działdowo  
dz. nr 863/5, 927/3, 927/4,  
część dz. nr 850/4, 862/1, 864/5, 925/38, 925/43, 926/1  
obręb Miasto Działdowo

FAZA:

PROJEKT WYKONAWCZY

TUTUŁ RYSUNKU:

NASADZENIA

ZESPÓŁ PROJEKTOWY:



ZP - EKOPROJEKT

**P.H.U. ZP-EKOPROJEKT Zbigniew Proskura**  
**ul. Władysławowska 41**  
**84-120 Chłapowo**

ARCHITEKTURA

PROJEKTANT	MARIKA HARMOZA mgr inż. arch. nr upr.: 10/POOKK/IV/2014	PODPIS
OPRACOWANIE	KATARZYNA PACZKOWSKA mgr inż. arch.	

DATA WYDANIA:

GRUDZIEŃ 2020

NR RYSUNKU:

**A03**

SKALA:

**1:10**

PRAWA AUTORSKIE ZASTRZEŻONE. NINIEJSZY PROJEKT JEST PRZEDMIOTEM PRAWA AUTORSKIEGO I CHRONIONY JEST AUTORSKIMI PRAWAMI OSOBISTYMI I AUTORSKIMI PRAWAMI MAJĄTKOWYMI JAKO "UTWÓR ARCHITEKTONICZNY, ARCHITEKTONICZNO-URBANISTYCZNY, URBANISTYCZNY" PODSTAWIE USTAWY Z DN.4.02.1994r. O PRAWIE AUTORSKIM I PRAWACH POKREWNYCH (Dz.U. nr 80 z 2000r., poz.504).

NR STRONY: