


PRZEKRÓJA A-A

skala 1:50

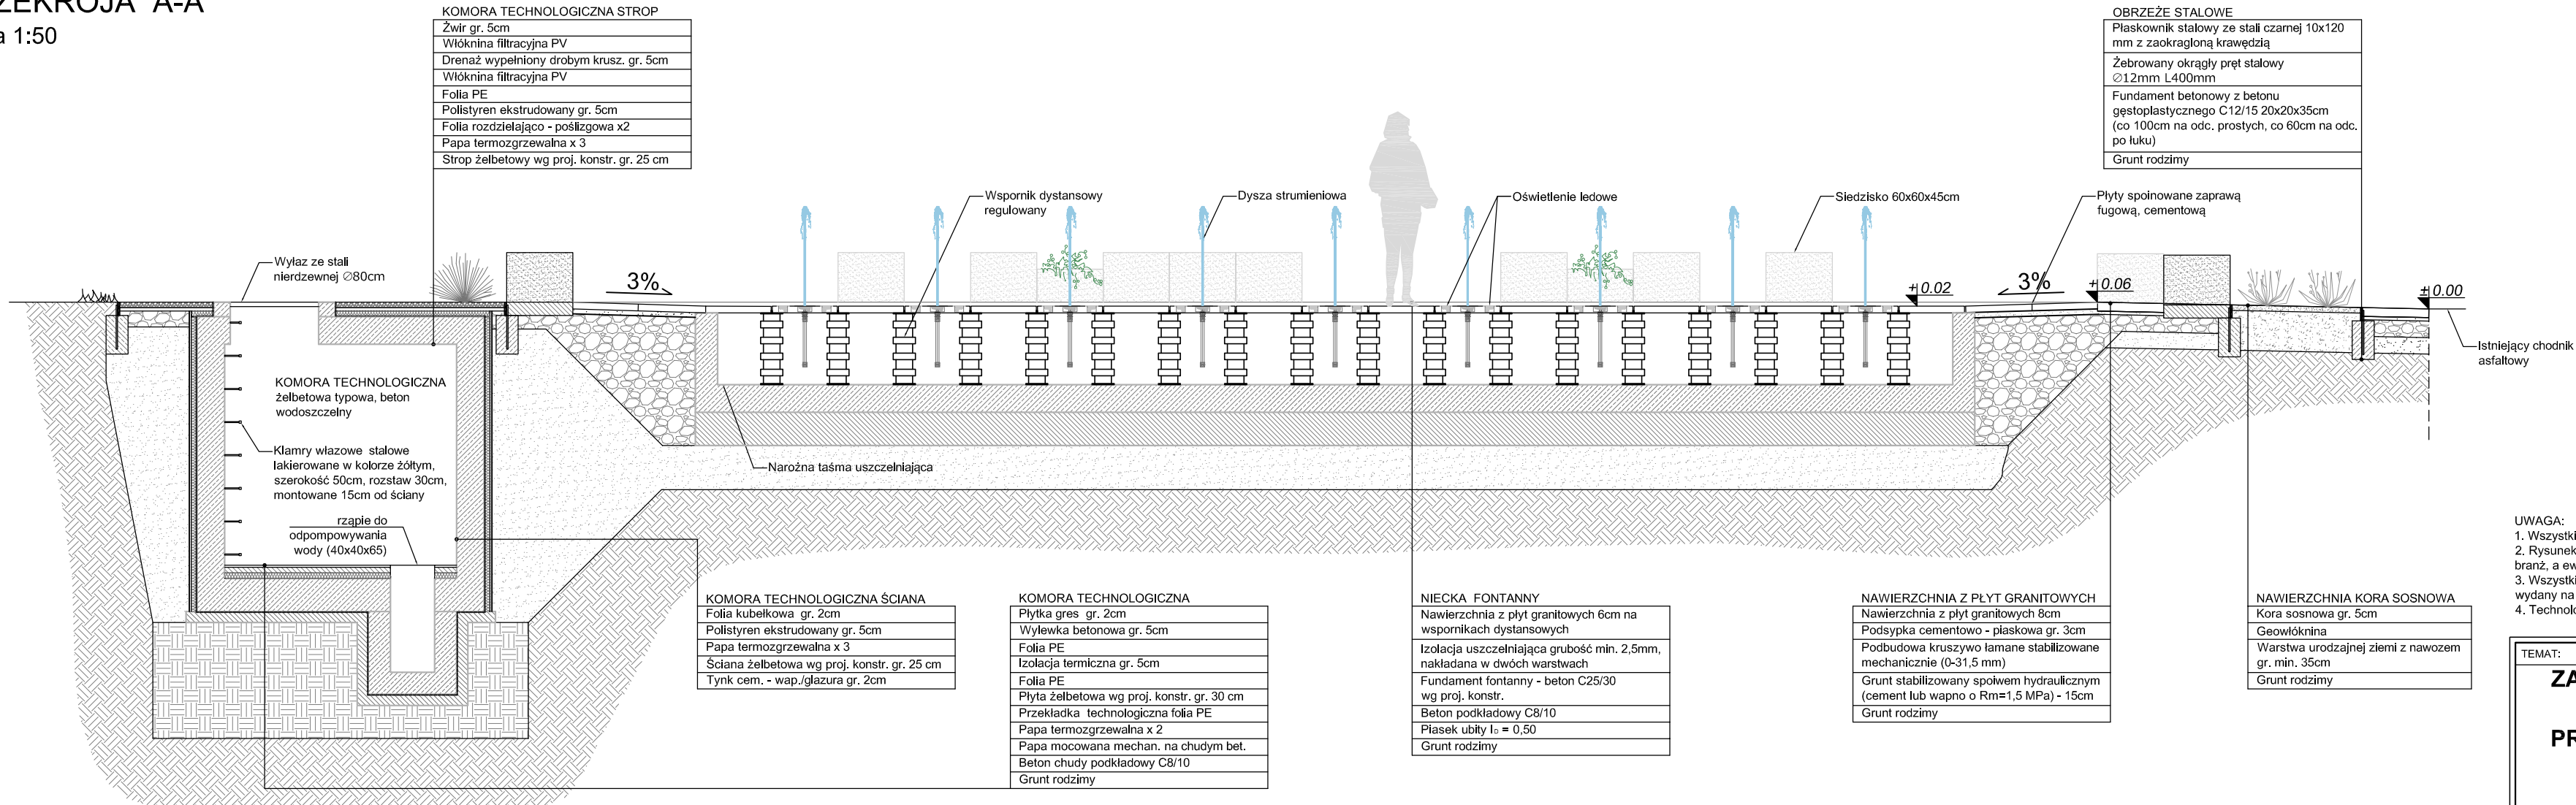

FONTANNA CHODNIKOWA


PRZEKRÓJ

skala 1:50

- UWAGA:
1. Wszystkie wymiary podano w cm.
 2. Rysunek należy rozpatrywać łącznie z opisem technicznym oraz rysunkami poszczególnych branż, a ewentualne wątpliwości wyjaśnić z autorem projektu.
 3. Wszystkie stosowane wyroby i materiały muszą posiadać deklarację lubb certyfikat zgodności wydany na podstawie aprobaty technicznej lub odpowiedniej normy.
 4. Technologia wykonania wg producenta fontanny.

PRZEKRÓJA B-B

skala 1:50

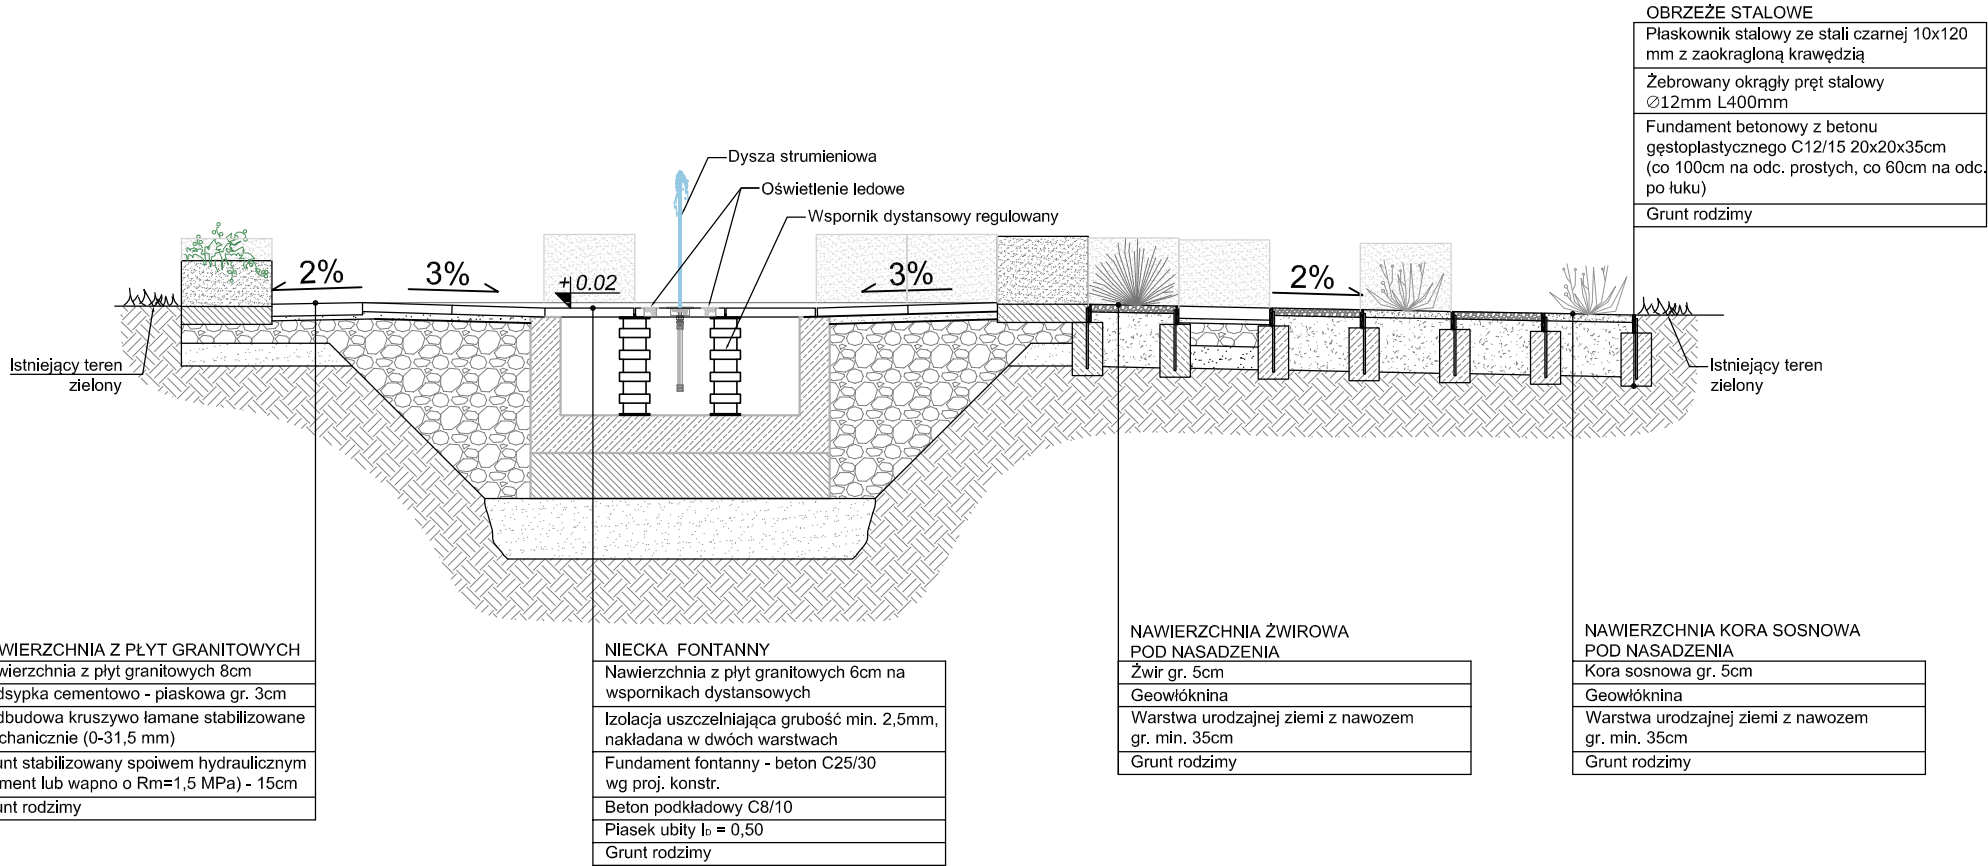

TEMAT:		
ZAGOSPODAROWANIE I REWITALIZACJA PARKU im. JANA PAWŁA II PRZY UL. MĘCZENNIKÓW W DZIAŁDOWIE WRAZ Z BUDOWĄ OBIEKTÓW MAŁEJ ARCHITEKTURY		
INWESTOR:		
GMINA MIASTA DZIAŁDOWO Ul. Zamkowa 12, 13-200 Działdowo		
ADRES INWESTYCJI:		
Park im. Jana Pawła II, ul. Męczenników, 13-200 Działdowo dz. nr 863/5, 927/3, 927/4, część dz. nr 850/4, 862/1, 864/5, 925/38, 925/43, 926/1 obręb Miasto Działdowo		
FAZA:		
PROJEKT WYKONAWCZY		
TUTUL RYSUNKU:		
FONTANNA CHODNIKOWA PRZEKRÓJ		
ZESPÓŁ PROJEKTOWY:		
P.H.U. ZP-EKOPROJEKT Zbigniew Proskura ul. Władysławowska 41 84-120 Chłapowo		
ARCHITEKTURA		
PROJEKTANT	MARIKA HARMOZA mgr inż. arch. nr upr.: 10/POOKK/IV/2014	PODPIS
OPRACOWANIE	KATARZYNA PACZKOWSKA mgr inż. arch.	
DATA WYDANIA:		
GRUDZIEŃ 2020		
NR RYSUNKU:		D03
SKALA:		1:50
PRAWA AUTORSKIE ZASTRZEŻONE. NIEJESZY PROJEKT JEST PRZEDMIOTEM PRAWA AUTORSKIEGO I CHRONIONY JEST AUTORSKIMI PRAWAMI OSOBISTYMI I AUTORSKIMI PRAWAMI MAJĄTKOWYMI JAKO: TWÓRCY ARCHITEKTURY, ARCHISTONICZNO-URBANISTYCZNY, URBANISTYCZNY. PODSTAWIE USTAWY Z DN. 4.02.1994 O PRAWIE AUTORSKIM I PRAWACH POŚCERWYCH (Dz.U. 80 z 2000, poz.904)		
NR STRONY:		