


MIEJSCOWY PLAN ZAGOSPODAROWANIA PRZESTRZENNEGO MIASTA DZIAŁDOWA DLA TERENU POŁOŻONEGO PRZY UL. MĘCZENNIKÓW

SKALA 1:1000

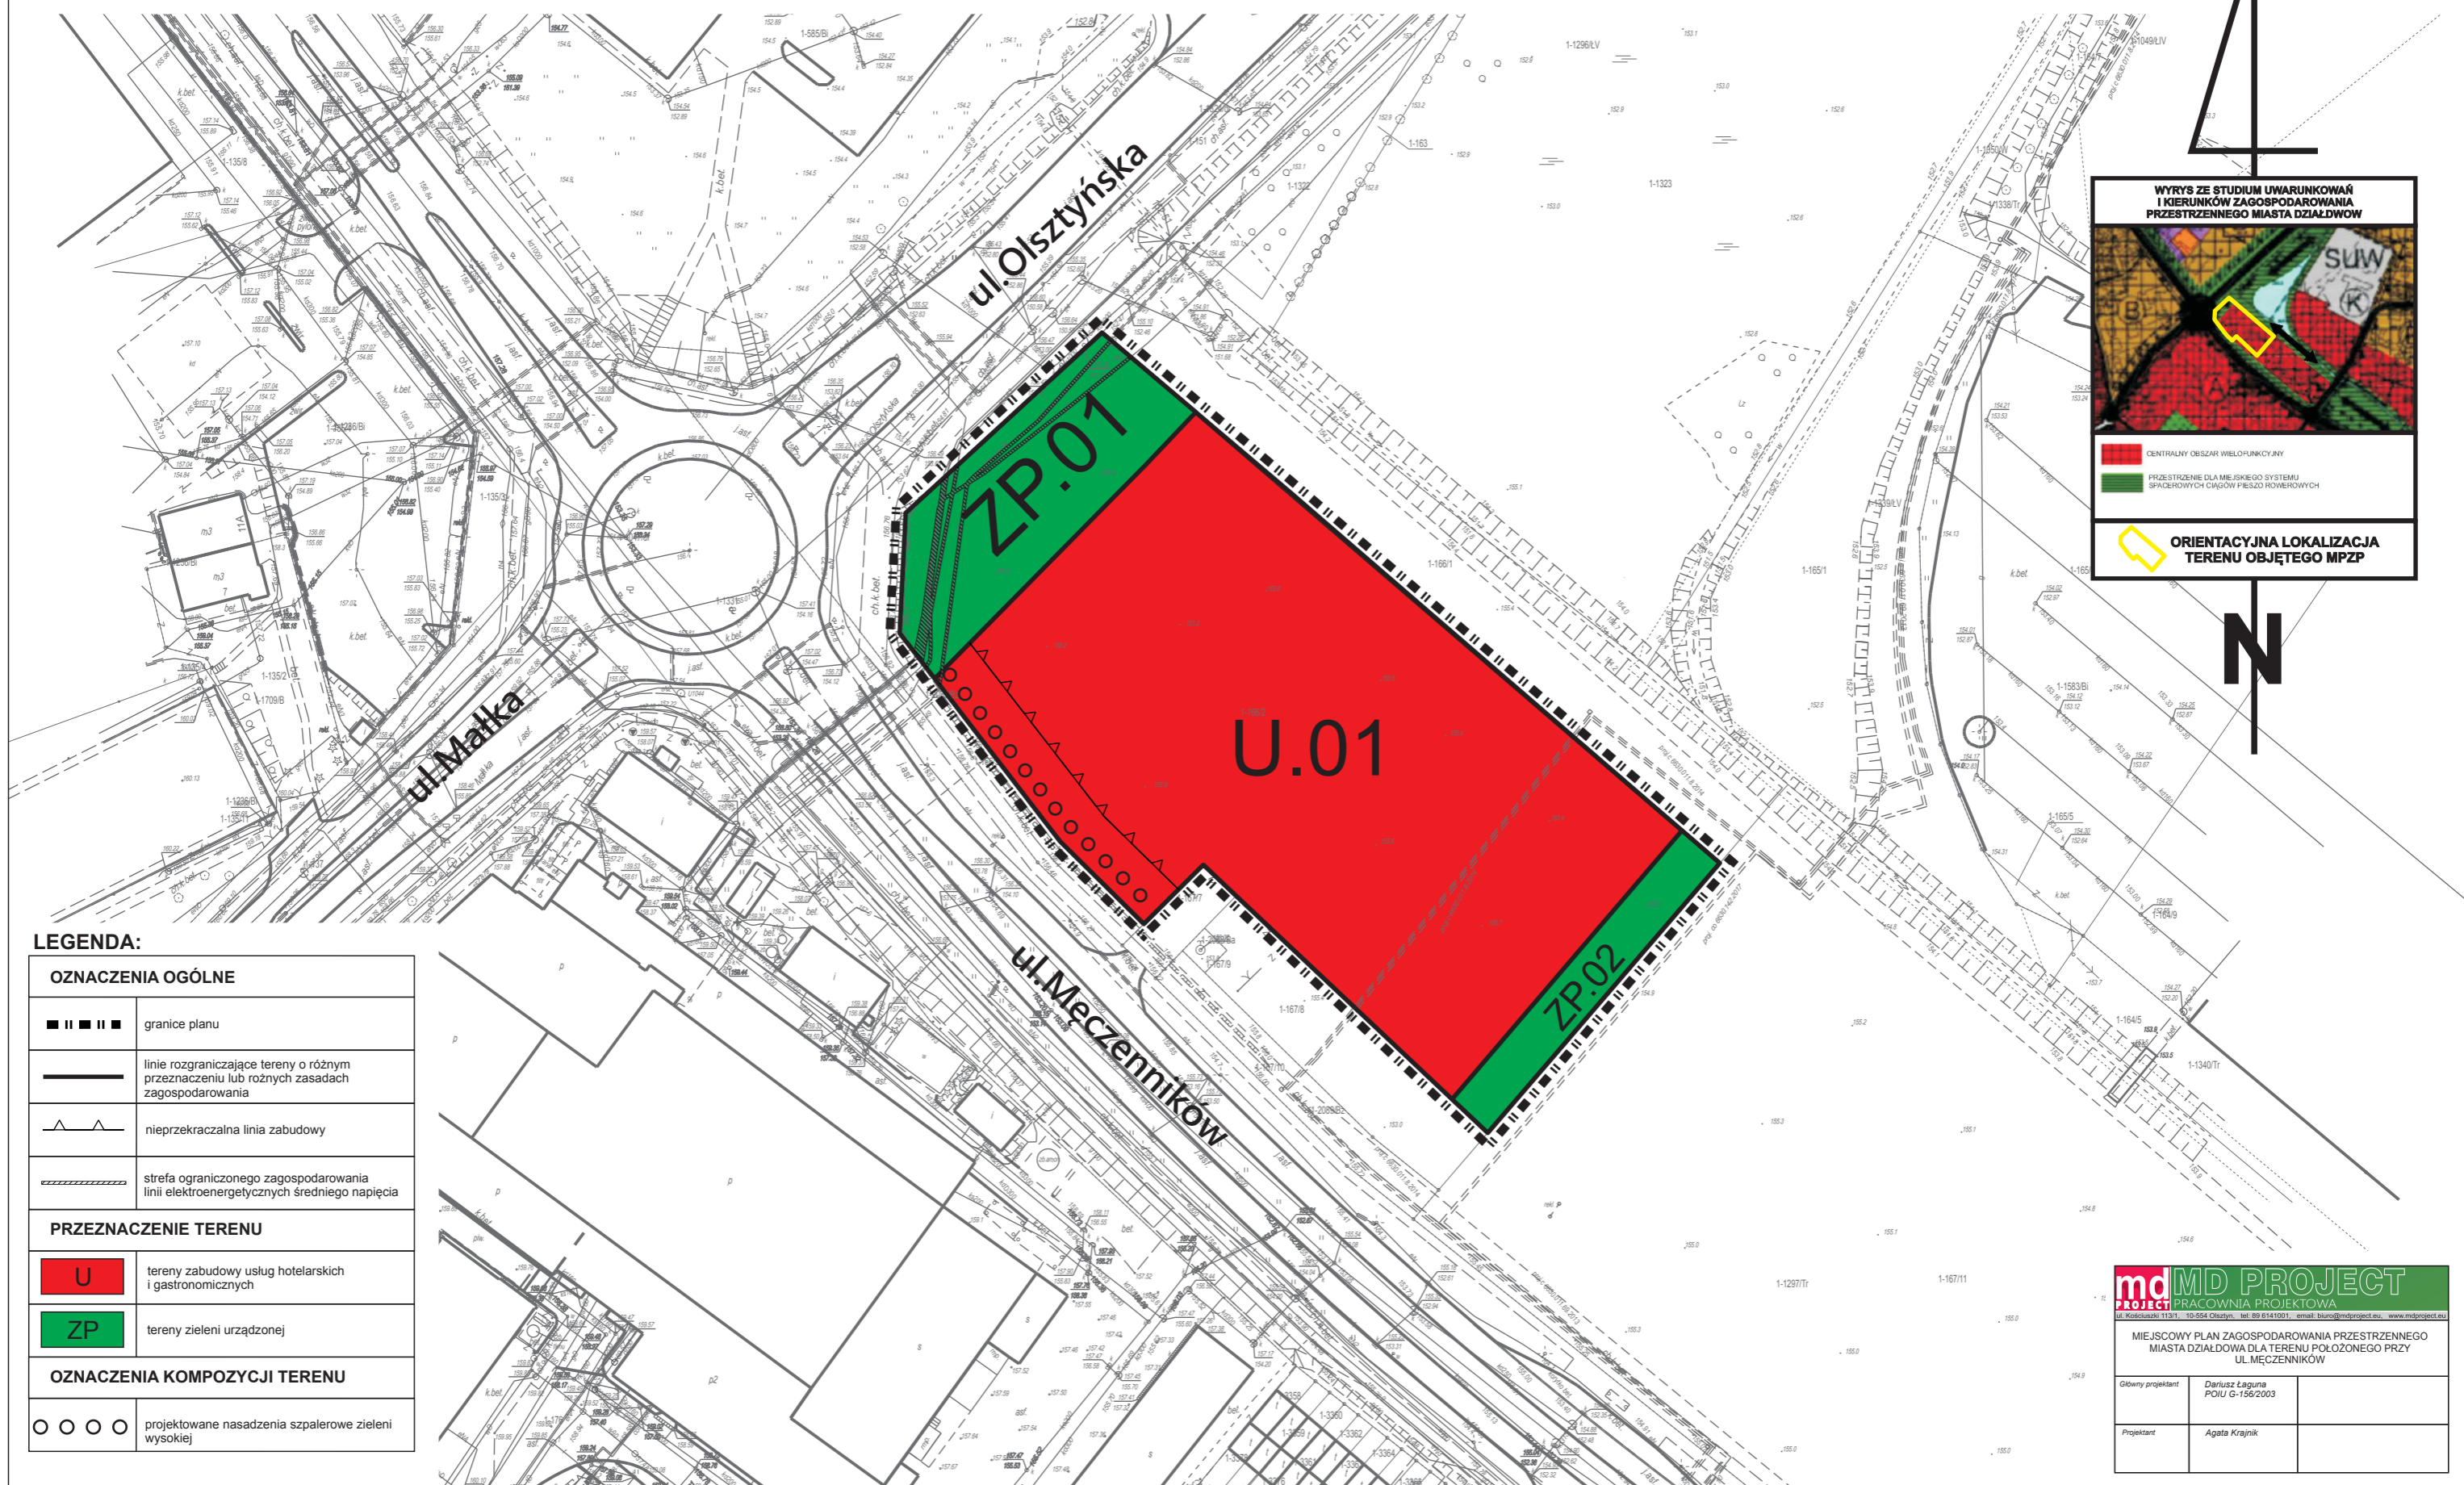

N

LEGENDA:

OZNACZENIA OGÓLNE	
■ ■ ■ ■ ■	granice planu
—	linie rozgraniczające tereny o różnym przeznaczeniu lub różnych zasadach zagospodarowania
▲ ▲ ▲ ▲	nieprzekraczalna linia zabudowy
▨ ▨ ▨ ▨	strefa ograniczonego zagospodarowania linii elektroenergetycznych średniego napięcia
PRZEZNACZENIE TERENU	
U	tereny zabudowy usług hotelarskich i gastronomicznych
ZP	tereny zieleni urządzonej
OZNACZENIA KOMPOZYCJI TERENU	
○ ○ ○ ○	projektowane nasadzenia szpalerowe zieleni wysokiej

MIEJSCOWY PLAN ZAGOSPODAROWANIA PRZESTRZENNEGO MIASTA DZIAŁDOWA DLA TERENU POŁOŻONEGO PRZY UL. MĘCZENNIKÓW	
Główny projektant	Dariusz Łaguna POIU G-156/2003
Projektant	Agata Krajnik