


RYNNY I RURY SPUSTOWE Z BLACHY CYNKOWEJ
(SHG , 99,995 % Zn z dodatkami stopowymi - miedź i tytan)
**WSZYSTKIE WYMIARY SPRAWDZIC
NA BUDOWIE**

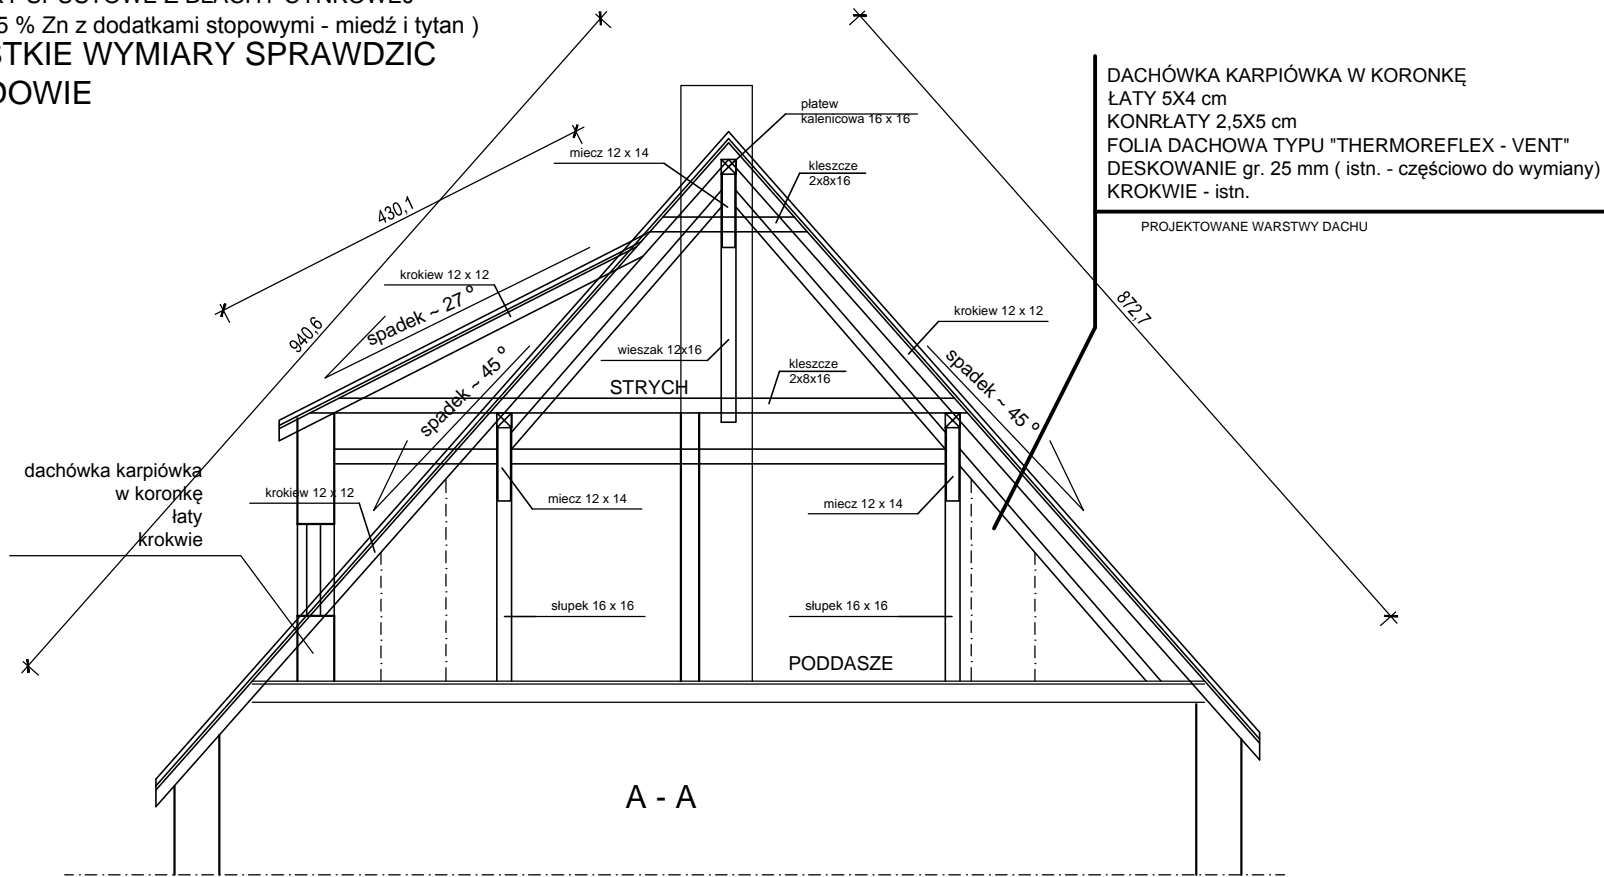

DEMONTAŻ STAREGO POKRYCIA DACHU , MONTAŻ MEMBRANY DACHOWEJ , WYMIANA ŁAT I KONRŁAT ,
MONTAŻ NOWEGO POKRYCIA DACHOWEGO (DACHÓWKA KARPIÓWKA) WRAZ Z DODATKAMI
SYSTEMOWYMI , WYMIANA OBRÓBEK BLACHARSKICH ORAZ RYNIEN I RUR SPUSTOWYCH , NAPRAWA
KOMINÓW , MONTAŻ INSTALACJI ODGROMOWEJ , A TAKŻE WYKONANIE NIEZBEDNYCH ROBÓT
TOWARZYSZĄCYCH BEZ NARUSZENIA SUBSTANCJI ZABYTKOWEJ DREWNIANEJ KONSTRUKCJI DACHU.

OBIEKT :	WYMIANA ISTNIEJĄCEGO POKRYCIA DACHOWEGO WRAZ Z ROBOTAMI TOWARZYSZĄCYMI W DZIAŁDOWIE , UL. KSIĘŻODWORSKA 2 DZIAŁKA NR 1025/11	
TEMAT :	PRZEKRÓJ A - A - INWENTARYZACJA	skala 1:50
OPRACOWALI :	mgr inż. arch. KATARZYNA MAZUR nr upr. 4/WMOKK/2016	Rys. nr 7.
	mgr inż. CEZARY DZENIS nr upr. CIE 87/86	
	tech. bud. Anna Mazurek	data 06.2021