


PROJEKTOWANE WARSTWY DACHU  
krokiew 12 x 12

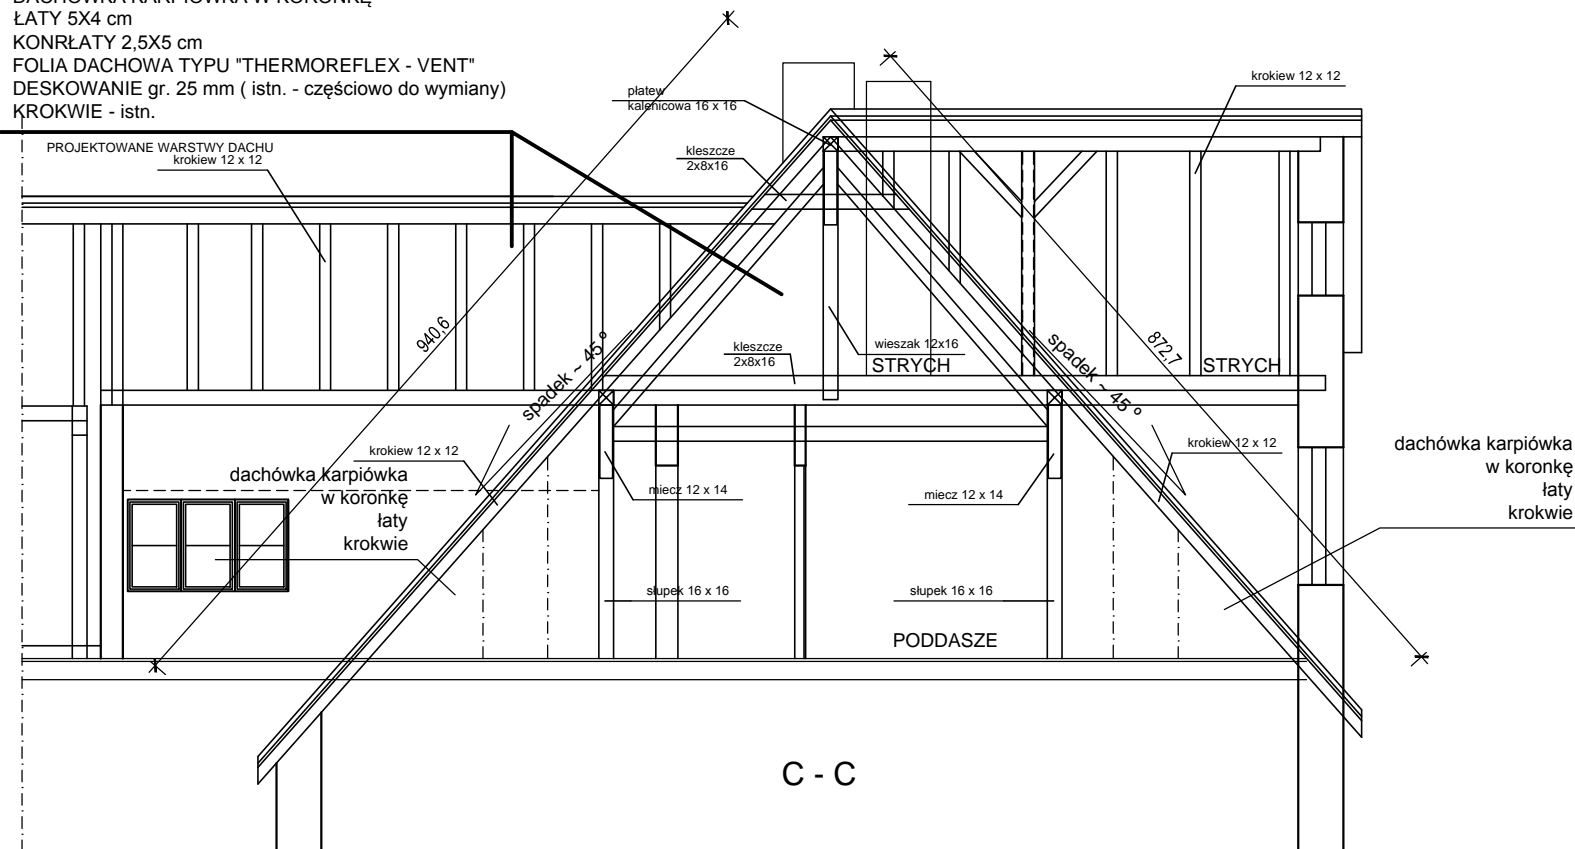

DEMONTAŻ STAREGO POKRYCIA DACHU, MONTAŻ MEMBRANY DACHOWEJ, WYMIANA ŁĄT I KONTRŁAT, MONTAŻ NOWEGO POKRYCIA DACHOWEGO ( DACHÓWKA KARPÍÓWKA ) WRAZ Z DODATKAMI SYSTEMOWYMI , WYMIANA OBRÓBEK BLACHARSKICH ORAZ RYNIEN I RUR SPUSTOWYCH , NAPRAWA KOMINÓW , MONTAŻ INSTALACJI ODGROMOWEJ , A TAKŻE WYKONANIE NIEZBĘDNYCH ROBÓT TOWARZYSZĄCYCH BĄZ NARUSZENIA SUMBSTANCJI ZABYTKOWEJ DREWNIANIEJ KONSTRUKCJI DACHU.

OBIEKT :	WYMIANA ISTNIEJĄCEGO POKRYCIA DACHOWEGO WRAZ Z ROBOTAMI TOWARZYSZĄCYMI W DZIAŁDOWIE, UL. KSIĘŻDOWSKA 2 DZIAŁKA NR 1025/11		
TEMAT :	PRZEKRÓJ C - C - INWENTARYZACJA		skala 1:50
OPRACOWALI :	mgr inż. arch. KATARZYNA MAZUR nr upr. 4/WMOKK/2016	Rys. nr <b>9.</b>	data 06.2021
	mgr inż. CEZARY DZENIS nr upr. CIE 87/86		
	tech. bud. Anna Mazurek		