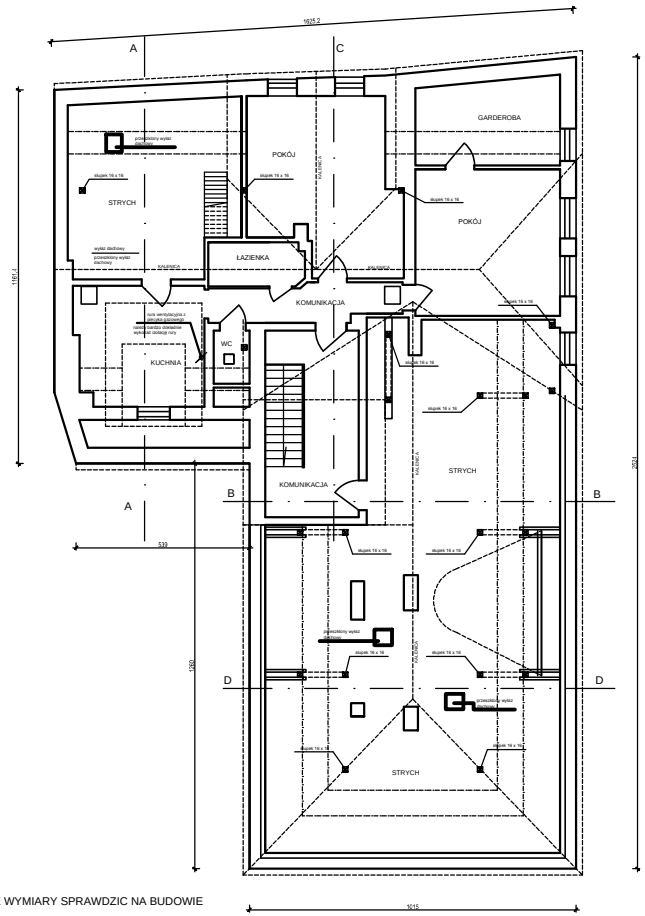

WSZYSTKIE WYMIARY SPRAWDZIC NA BUDOWIE

DEMONTAŻ STAREGO POKRYCIA DACHU , MONTAŻ MEMBRANY DACHOWEJ , WYMIANA ŁAT I KONTRŁAT , MONTAŻ NOWEGO POKRYCIA DACHOWEGO (DACHÓWKA KARPIÓWKA) WRAZ Z DODATKAMI SYSTEMOWYMI , WYMIANA OBRÓBEK BLACHARSKICH ORAZ RYNIEN I RUR SPUSTOWYCH , NAPRAWA KOMINÓW , MONTAŻ INSTALACJI ODGROMOWEJ , A TAKŻE WYKONANIE NIEZBĘDNYCH ROBÓT TOWARZYSZĄCYCH BEZ NARUSZENIA SUMBSTANCJI ZABYTKOWEJ DREWNIANEJ KONSTRUKCJI DACHU.

SUGERUJE SIĘ WYKONANIE DODATKOWYCH WYŁAZÓW DACHOWYCH - PRZESZKLONYCH - PO UZGODNIENIU Z INWESTOREM.

WSZYSTKIE STARE WYŁAZY - WYMIENIĆ NA NOWE PRZESZKLONE.
WYMIANA ISTNIEJĄCEGO OKNA DACHOWEGO.

OBIEKT :	WYMIANA STROPU NAD POKOJEM ORAZ WYMIANA DACHU Z ROBOTAMI TOWARZYSZĄCYMI W DZIAŁCE nr 1/2 DZIAŁCE Lp. KSIĘGI/OBRĘBU 2 DZIAŁKI PRZY ULICY	
TEMAT :	RZUT PODDASZA - INWENTARYZACJA	SKALA: 1:50
OPRACOWALI :	mgr inż. arch. KATARZYNA MAZUR nr upr. UAN/0042/2014	Rys. nr: 2.
	mgr inż. CEZARY DZIEMIS nr upr. CZE 81599	
	tech. bud. Anna Mazurek	data: 04.2023