

ZAGOSPODAROWANIE ZIELENI URZĄDZONEJ
PRZY UL. PODKOWIŃSKIEGO W DZIAŁDOWIE

PROJEKT KONCEPCYJNY TERENU
SKALA 1:250




LEGENDA:

- Granica opracowania
- istniejące zadzwienia
- ▨ Projektowane ścieżki
- ▨ istniejące ścieżki (wykropkowane)
- Projektowane drzewa liściaste
- Projektowane drzewa iglaste
- Syfony
- Prącie
- Trawa
- Teren wykorzystany
- Trzeźd
- Ławka
- Kozł na śmieci

CZEŚĆ WYKONANA

ZMIANY W PROJEKCIE NANIESIONO KOLOREM CZERWONYM

SIŁOWNIA ZEWNĘTRZNA:
A- stepper + orbitrek
B- twister+ wahadło

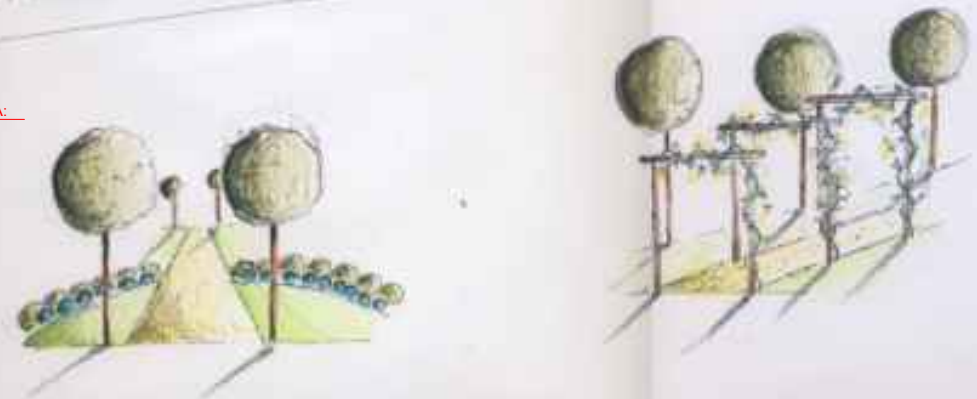

SKALA 1:250

