


# MIEJSCOWY PLAN ZAGOSPODAROWANIA PRZESTRZENNEGO MIASTA DZIAŁDOWA W REJONIE ULICY OSIEDLEŃCZEJ

SKALA 1:1000

0 10m 50m 100m



WYRYS ZE STUDIUM UWARUNKWAŃ  
I KIERUNKÓW ZAGOSPODAROWANIA  
PRZESTRZENNEGO MIASTA DZIAŁDOWA

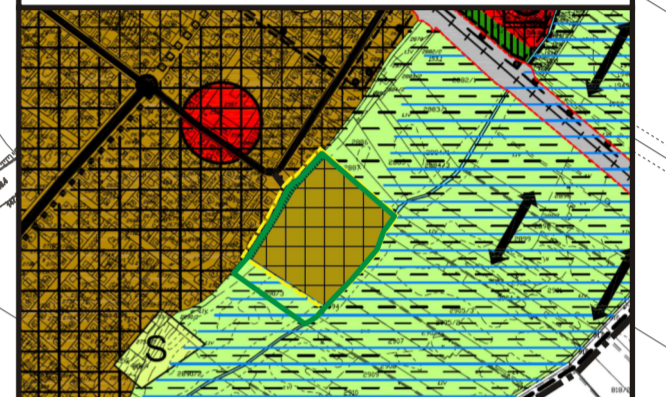

ZABUDOWA MIESZKANIOWA I USŁUGOWA  
PRZYRODNICZE PRZESTRZENIE OTWARTE  
SYSTEM TERENÓW ZIELENI ORGANIZOWANEJ

ORIENTACYJNA LOKALIZACJA  
TERENU OBJĘTEGO MPZP

## LEGENDA:

OZNACZENIA OGÓLNE	
	granice planu
	linie rozgraniczające tereny o różnym przeznaczeniu
	nieprzekraczalna linia zabudowy
	strefa ograniczonego zagospodarowania od sieci magistralnej kolektora sanitarnego
	istniejąca napowietrzna linia elektroenergetyczna średniego napięcia
	strefa ograniczonego zagospodarowania od istniejącej linii elektroenergetycznej średniego napięcia
PRZEZNACZENIE TERENU	
	MW tereny zabudowy mieszkaniowej wielorodzinnej
	MWU tereny zabudowy mieszkaniowej wielorodzinnej i zabudowy usługowej
	ZP tereny zieleni urządzonej
	ZI tereny zieleni izolacyjnej
	KD tereny dróg publicznych
OZNACZENIA INFORMACYJNE	
	orientacyjny przebieg ścieżki pieszej

<b>mdMD PROJECT</b> PRACOWNIA PROJEKTOWA	
MIEJSCOWY PLAN ZAGOSPODAROWANIA PRZESTRZENNEGO MIASTA DZIAŁDOWA W REJONIE ULICY OSIEDLEŃCZEJ	
Główny projektant	Dariusz Łągała POU G-156/2003
Projektant	Agata Krajńko-Kowalska