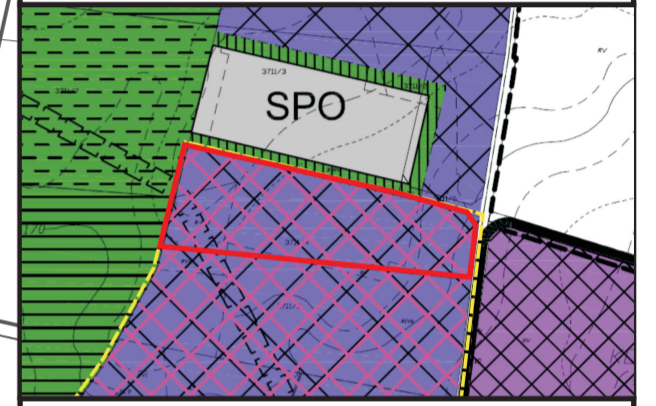


MIEJSCOWY PLAN ZAGOSPODAROWANIA PRZESTRZENNEGO MIASTA DZIAŁDOWA W REJONIE ULICY PRZEMYSŁOWEJ

SKALA 1:1000

0 10m 50m 100m


**WYRYS ZE STUDIUM UWARUNKOWAŃ
I KIERUNKÓW ZAGOSPODAROWANIA
PRZESTRZENNEGO MIASTA DZIAŁDOWA**


PRZEMYSŁ, SKŁADY, BAZY TRANSPORTOWE I BUDOWLANE
 TERENY LOKALIZACJI URZĄDZEŃ WYTWARZAJĄCYCH ENERGIĘ
ZE ŹRÓDEŁ ODNAWIALNYCH O MOCY PRZEKRACZAJĄCEJ 100 kW
WRAZ ZE STREFAMI OCHRONNYMI
 SYSTEM TERENÓW ZIELONI ZORGANIZOWANEJ

ORIENTACYJNA LOKALIZACJA
TERENU OBJĘTEGO MPZP

LEGENDA:

OZNACZENIA OGÓLNE	
	granice planu
	linie rozgraniczające tereny o różnym przeznaczeniu lub różnych zasadach zagospodarowania
	nieprzekraczalna linia zabudowy
	istniejąca napowietrzna linia elektroenergetyczna średniego napięcia
	pas ochrony funkcjonalnej napowietrznej linii elektroenergetycznej średniego napięcia 15 kV
	istniejąca napowietrzna linia elektroenergetyczna wysokiego napięcia 110kV
	pas ochrony funkcjonalnej napowietrznej linii elektroenergetycznej wysokiego napięcia 110 kV
	nasadzenia szpalerowe zieleni wysokiej
PRZEZNACZENIE TERENU	
	tereny obiektów produkcyjnych, składów, magazynów oraz biogazowni i urządzeń wytwarzających energię z odnawialnych źródeł wykorzystujących energię słoneczną

md MDM PROJECT PRACOWNIA PROJEKTOWA	
MIEJSCOWY PLAN ZAGOSPODAROWANIA PRZESTRZENNEGO MIASTA DZIAŁDOWA W REJONIE ULICY PRZEMYSŁOWEJ	
Ogólny projektant	Dariusz Łęguta POIU G-156/2003
Projektant	Agata Krajnik-Kowalska