


ZAŁĄCZNIK NR 4.

PROGNOZA ODDZIAŁYWANIA NA ŚRODOWISKO MIEJSCOWEGO PLANU ZAGOSPODAROWANIA PRZESTRZENNEGO MIASTA DZIAŁDOWOW REJONIE ULIC MĘCZENNIKÓW I OLSZTYŃSKIEJ ORAZ ULICY JANA BRZECHWY

SKALA 1:1000

TEREN NR 2

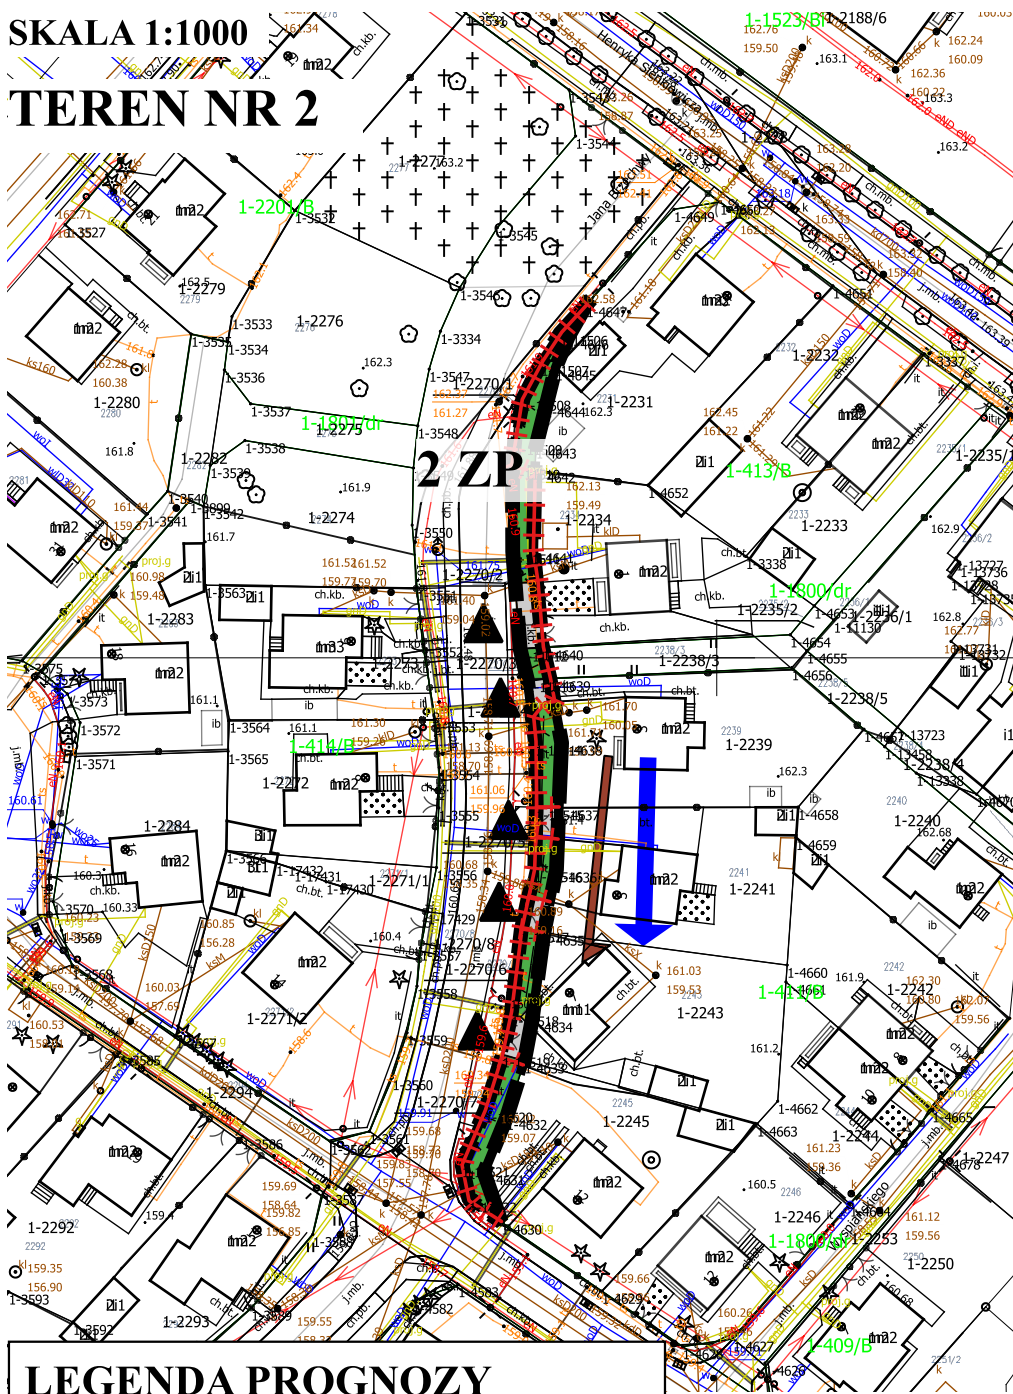

LEGENDA PROGNOZY

— granica terenu objętego projektem planu

WALORY PRZYRODNICZE TERENU

↘ kierunek spadku terenu

➡ kierunek przepływu wód podziemnych

■ trawniki i rośliny ozdobne


WALORY KRAJOBRAZOWE TERENU

brak oceny ze względu na niewielką powierzchnię terenu

INNE

■ nawierzchnie utwardzone

+++ ogrodzenia trwałe

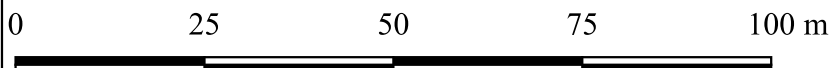

AUTOR: mgr inż. arch., arch. kraj. Izabela Sudujko, PRACOWNIA IBE