


Miejscowy plan zagospodarowania przestrzennego miasta działdowo - 13 terenów

SKALA 1:1000
0 10m 50m

WYRYS ZE STUDIUM UWARUNKOWAŃ I KIERUNKÓW
ZAGOSPODAROWANIA PRZESTRZENNEGO
MIASTA DZIAŁDOWO

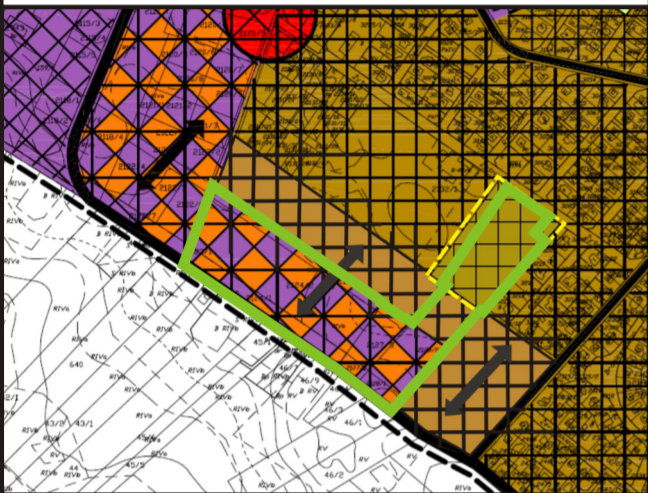

REJONY KONCENTRACJI USŁUG

ZABUDOWA MIESZKANIOWA I USŁUGOWA

ZABUDOWA JEDNORODZINNA Z OBIEKTAMI
DZIAŁALNOŚCI GOSPODARCZEJ

ORIENTACYJNA LOKALIZACJA
TERENÓW OBJĘTYCH MPZP

LEGENDA:

OZNACZENIA OGÓLNE	
<div></div>	granice planu
<div></div>	linie rozgraniczające tereny o różnym przeznaczeniu lub różnych zasadach zagospodarowania
<div></div>	nieprzekraczalna linia zabudowy
PRZEZNACZENIE TERENU	
MN	tereny zabudowy mieszkaniowej jednorodzinnej
ZP	tereny zieleni urządzonej
KD	tereny dróg publicznych
KDW	tereny dróg wewnętrznych
Kpr	tereny ciągu pieszo - rowerowego

md

MD PROJECT

PRACOWNIA PROJEKTOWA

MIEJSKOWY PLAN ZAGOSPODAROWANIA
PRZESTRZENNEGO MIASTA DZIAŁDOWO - 13 TERENÓW

Główny projektant

Dariusz Łaguna
POIU G-156/2003

Projektant

Agata Krajnik - Kowalska