ELEWACJA POŁUDNIOWO -
- WSCHODNIA
SKALA 1:100

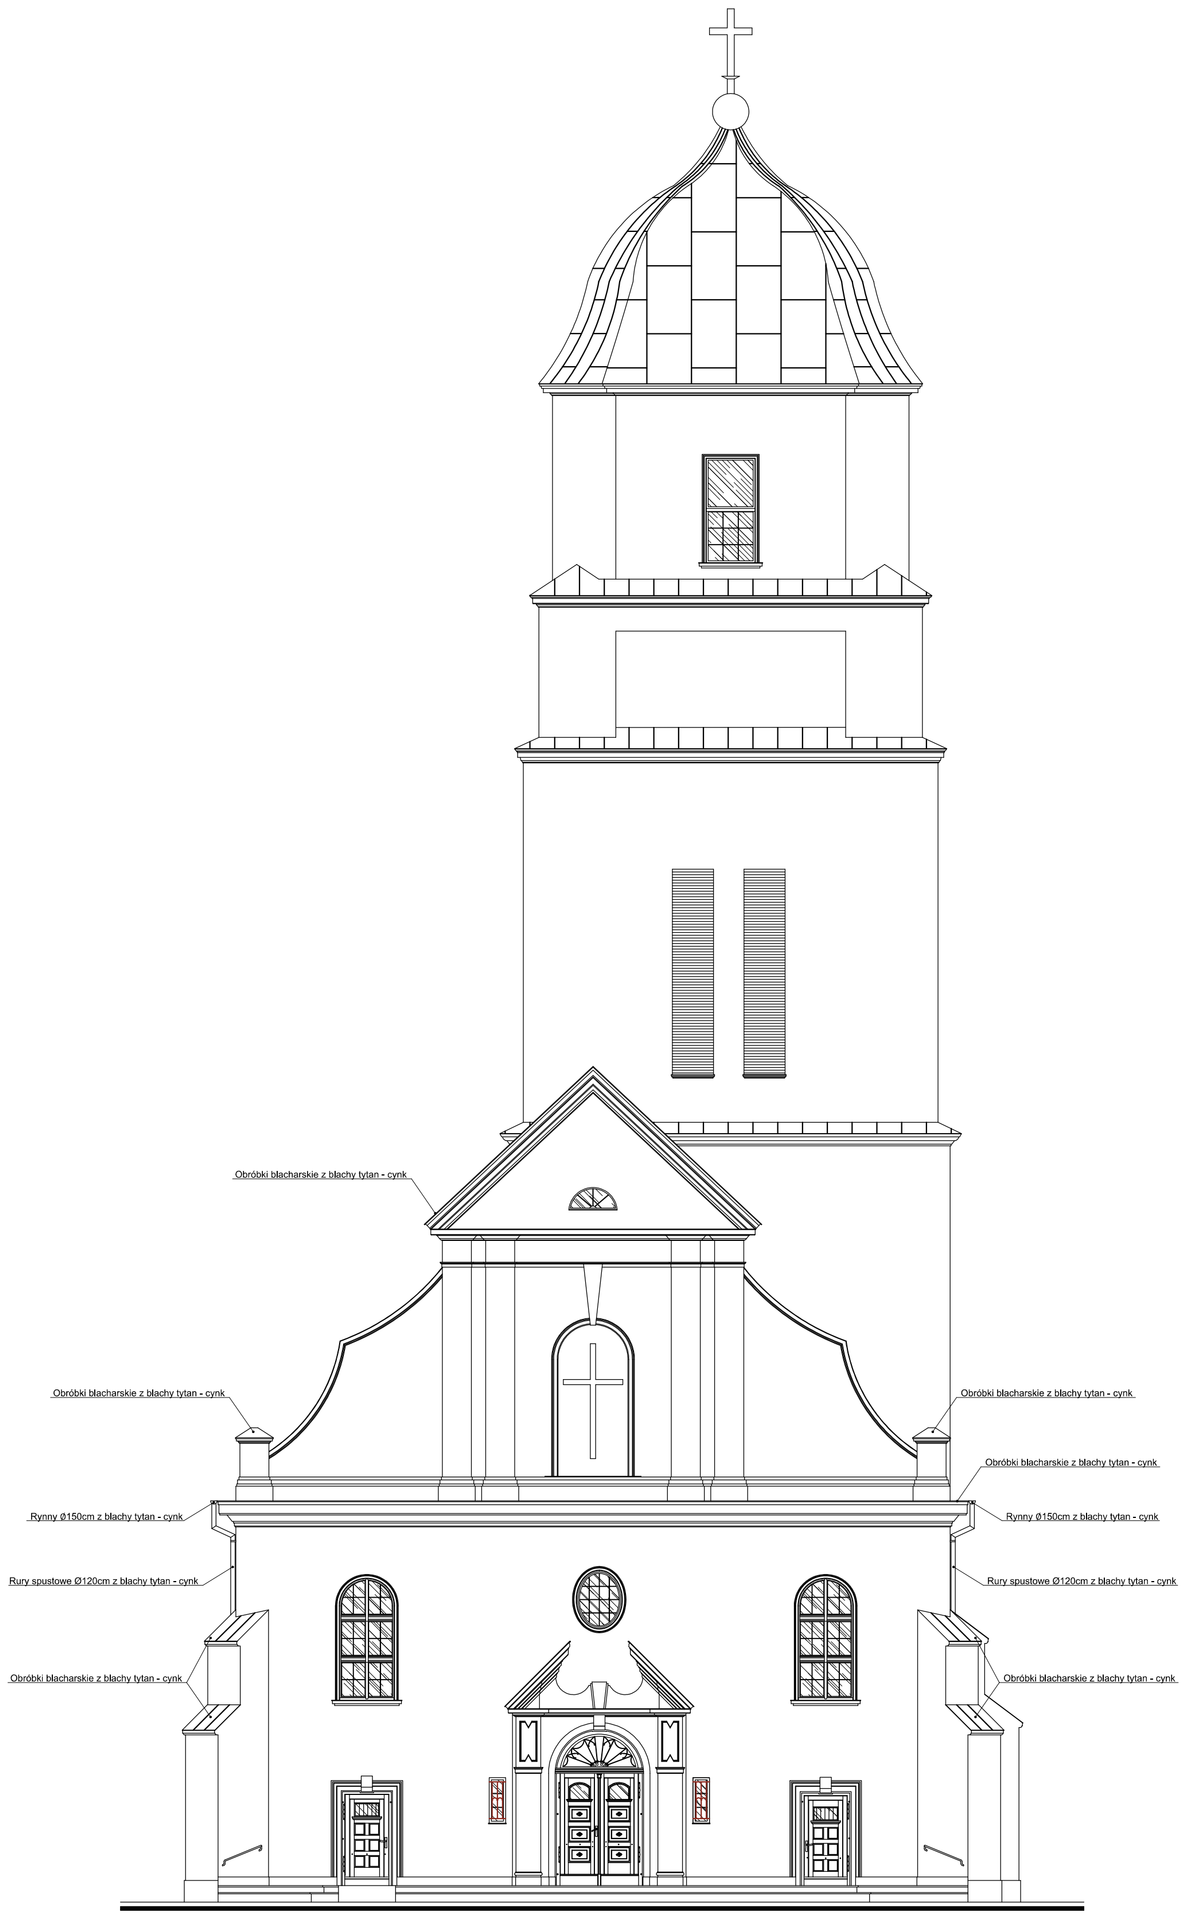


ELEWACJA PÓŁNOCNO -
-ZACHODNIA
SKALA 1:100

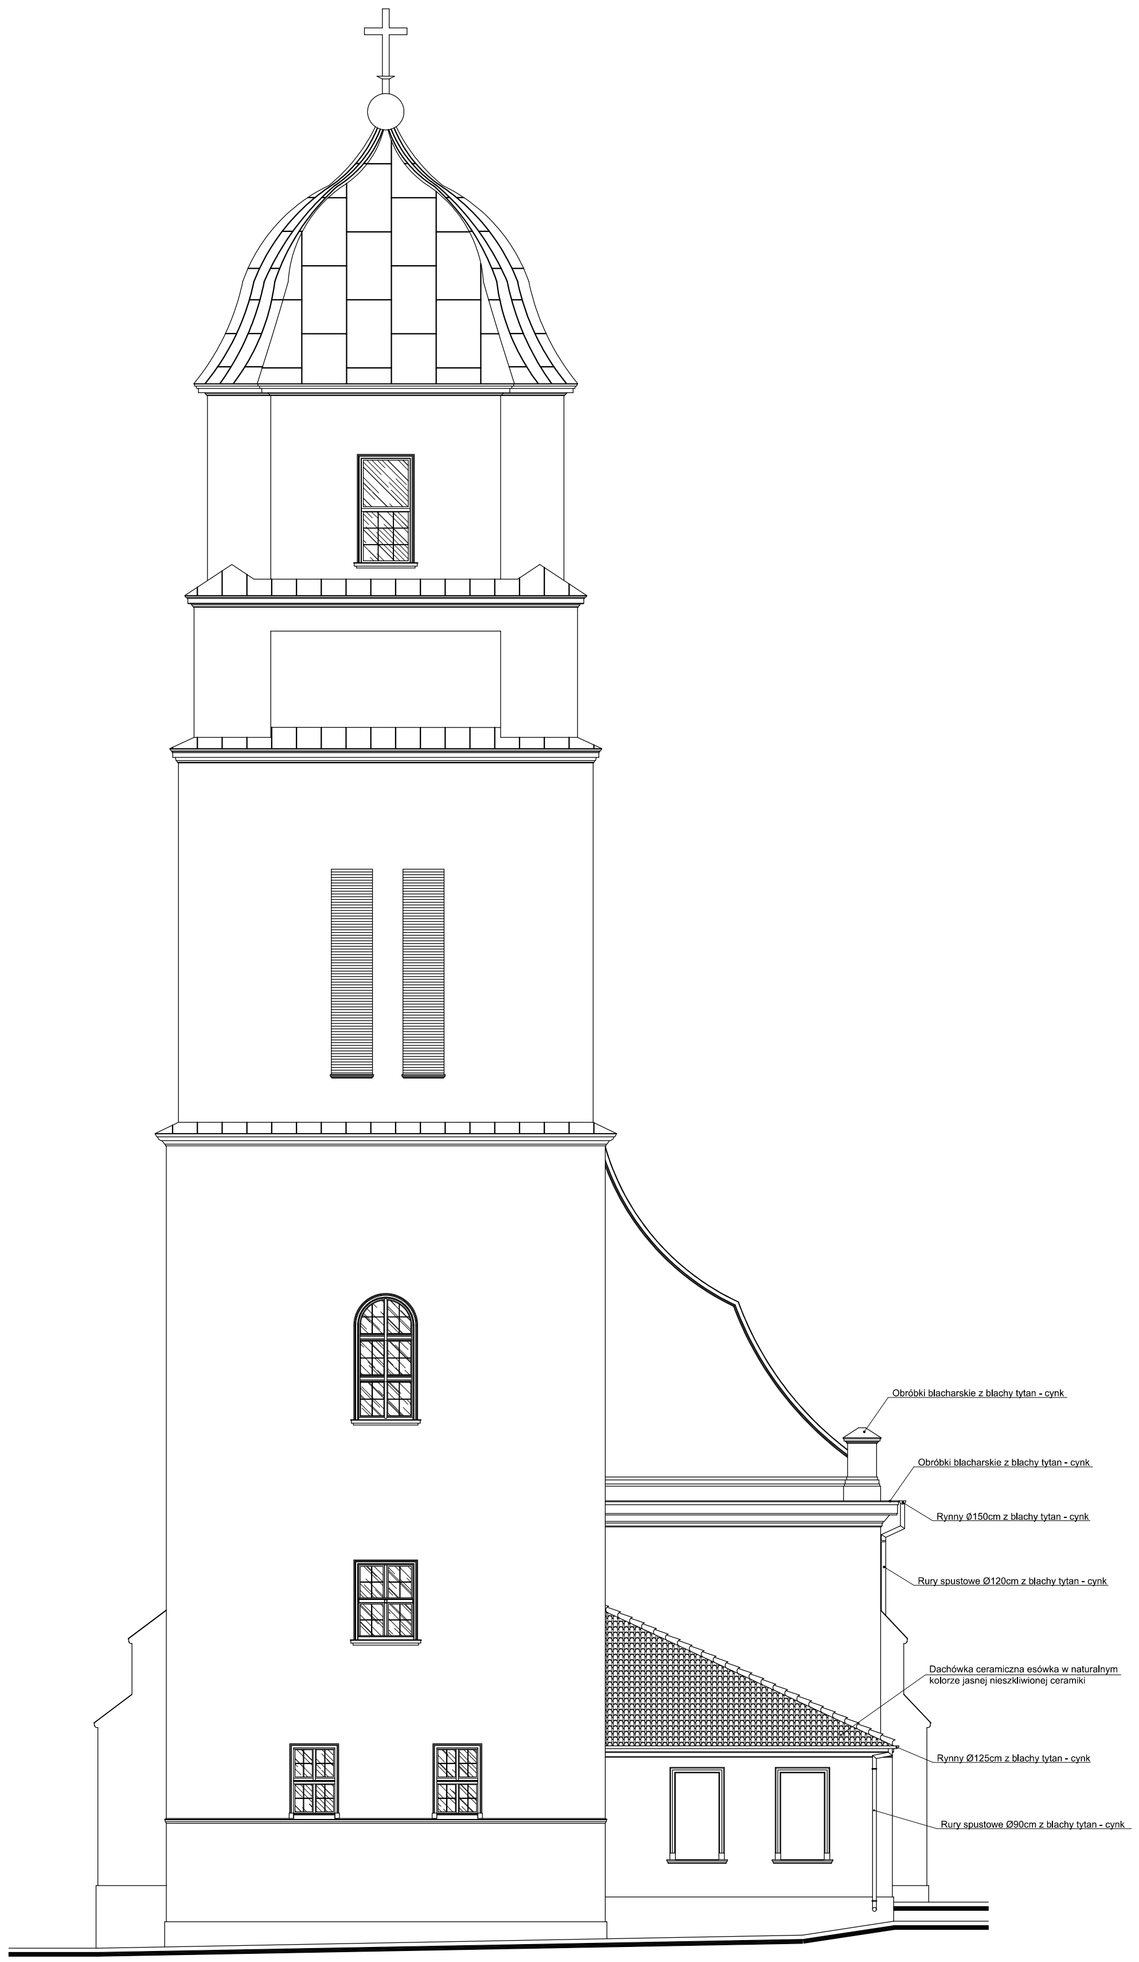


PRACOWNIA PROJEKTOWA 69 GROUP
Andrzej Wiśniewski
Księży Dwór 67, 13-200 Działdowo, tel. kom. 0 668 857 299

| | |
|---|---|
| PROJEKT BUDOWLANY | Wymiana istniejącego pokrycia dachowego budynku kościoła<br>dz. nr 113 2/7, Pl. Biedrawy 3, Działdowo, 13-200 Działdowo |
| Inwestor | Parafia pw. Podwyższenia Krzyża Świętego w Działdowie<br>Plac Biedrawy 3, 13-200 Działdowo |

| | | | |
|---|---|---|---|
| Tytuł rysunku: ELEWACJE | | Branża: A | Skala: 1:100 |
| Data: 09.2022 | Autor: mgr inż. arch. Hanna Falkiewicz - Marciniak<br>UPRAWNIENIA BUDOWLANE:<br>Nr wpis. ŚLOA 01 19/03 | | Rysunek: 3 |