


skala 1:17000

Załącznik nr 1  
do Zarządzenia nr 25/2024  
Burmistrza Miasta Działdowo  
z dnia 12 kwietnia 2024 r.

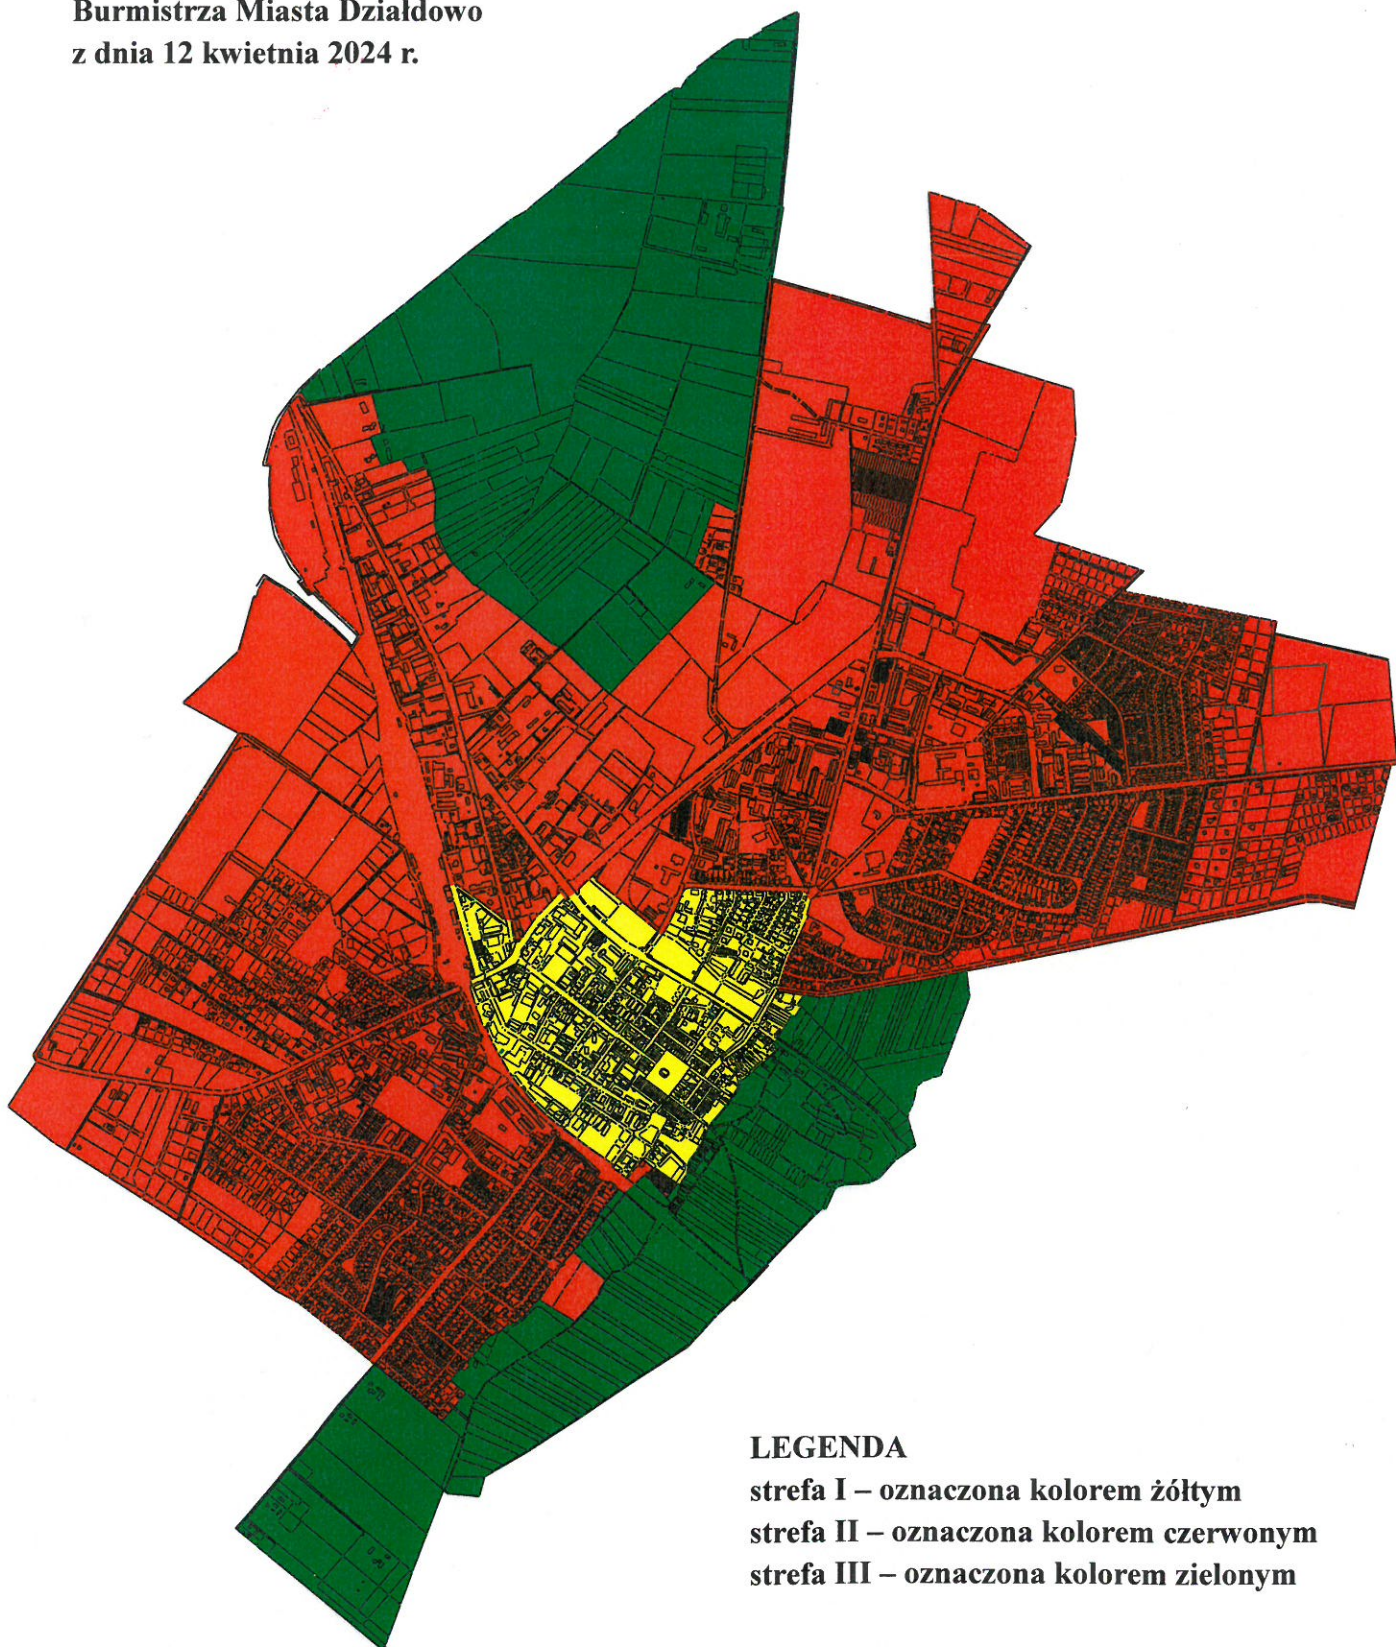

#### LEGENDA

strefa I – oznaczona kolorem żółtym

strefa II – oznaczona kolorem czerwonym

strefa III – oznaczona kolorem zielonym

BURMISTRZ

/-/ Grzegorz Mrowiński