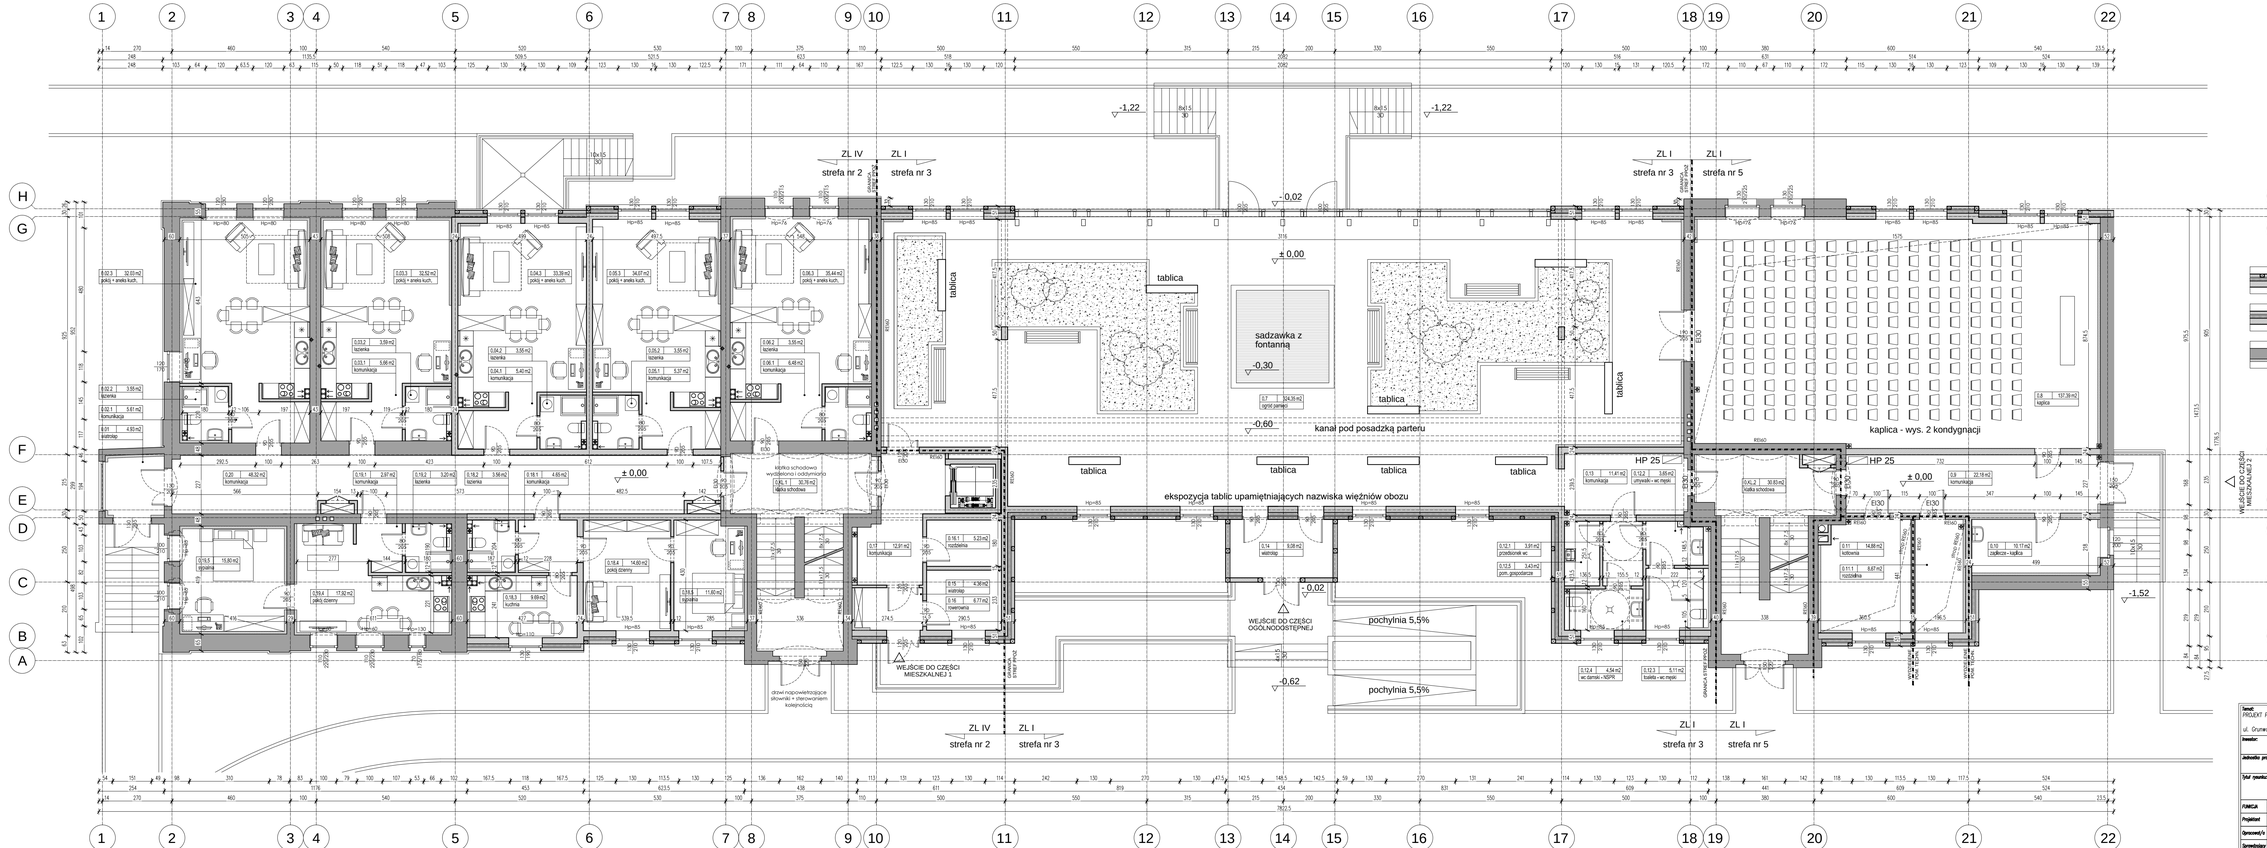

NOWOPROJEKTOWANA ŚCIANA WARSTWOWA (WARSTWA OSŁONOWA ODTWARZAJĄCA ISTNIEJĄCY UKŁAD SZACHULCA)

NOWOPROJEKTOWANA ŚCIANA WARSTWOWA (WARSTWA OSŁONOWA Z CEGŁY PEŁNEJ

ISTNIEJĄCY MUR CEGLANY PRZEZNACZONY DO ZACHOWANIA (OCIEPLENIE OD WEWNĄTRZ PŁYTAMI KLIMATYCZNYMI)

Temat:
PROJEKT PRZEBUDOWY BUDYNKU DAWNYCH KOSZAR / OBOZU WRAZ ZE ZMIANĄ SPOSOBU UŻYTKOWANIA NA MIEJSCE PAMIĘCI / BUDYNEK MIESZKALNY WIELORODZINNY
ul. Grunwaldzka 5, dz. nr 105/4, 107, 27, obr. 001 Wiżajstowo, jedn. ew. 280301_1 Działdowo

Inwestor: GMINA – MIASTO DZIAŁDOWO ul. Zamkowa 12, 13-200 Działdowo		Stadium: PROJEKT BUDOWLANY	
Jednostka projektowa: P.H.U. ZP–OCHRONY Zbigniew Prosikura ul. Władysława Łokietka 41, 84-120 Chłapowo		Branża: ARCHITEKTURA	
Tytuł rysunku: RZUT PARTERU		Skala: 1:100	Nr rysunku: 00	Nr rysunku: 03

FUNKCJA	IMIĘ, NAZWISKO	NUMER UPRAWNIEŃ	SPECJALNOŚĆ	PODPIS
Projektant	mgr inż. Andrzej Tokin	PO/KK/097/05	architektoniczna b.o.	
Sprawdzał/a	mgr inż. Marta Rogalska			
Sprawdzający	mgr inż. Teresa Piotrowska	194/Gd/99	architektoniczna b.o.	
Data: PAŹDZIERNIK 2018		Kopiowanie, powielanie oraz udostępnianie osobom trzecim bez zgody autora zabronione!		