


Załącznik nr 1
do Zarządzenia nr 139/2024
Burmistrza Miasta Działdowo
z dnia 12 listopada 2024 r.

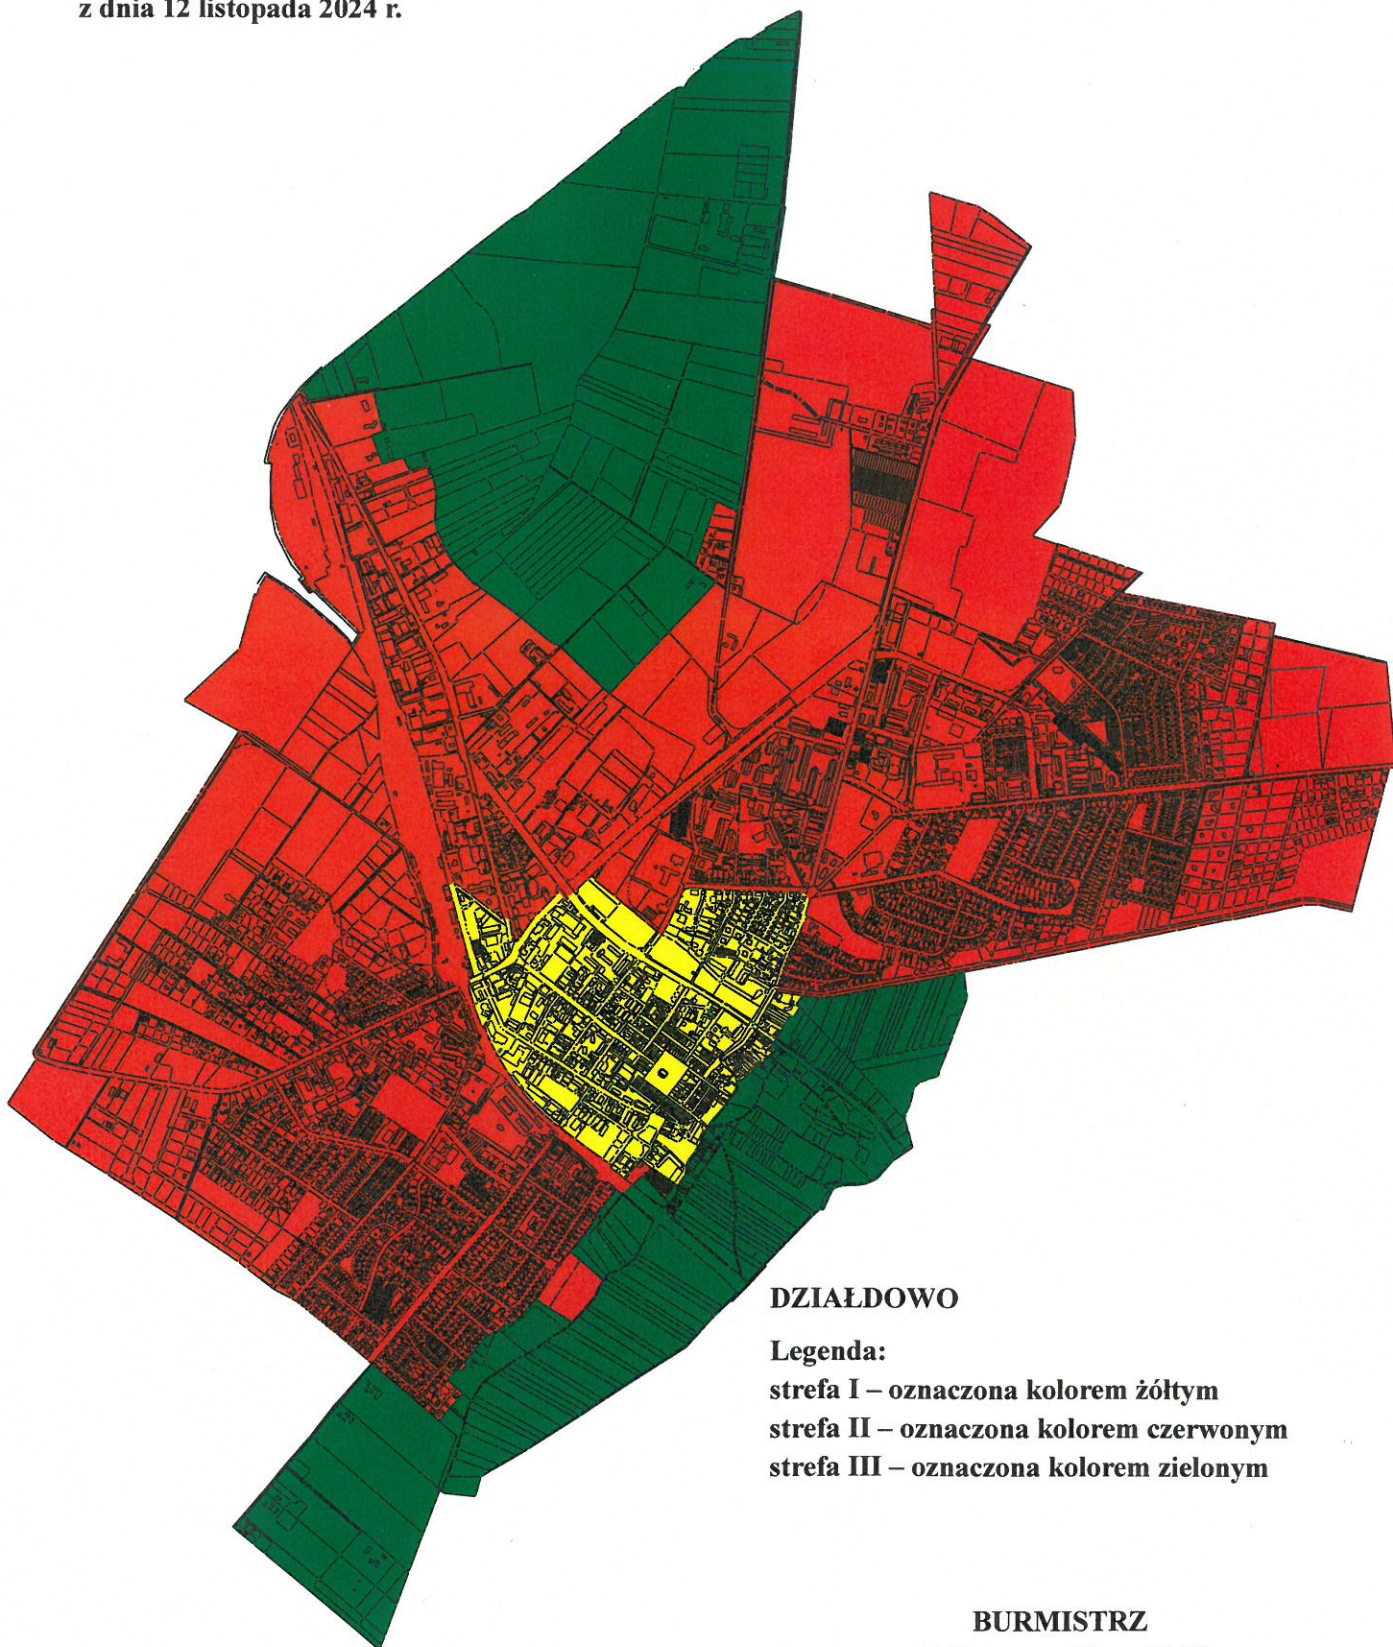

DZIAŁDOWO

Legenda:

strefa I – oznaczona kolorem żółtym

strefa II – oznaczona kolorem czerwonym

strefa III – oznaczona kolorem zielonym

BURMISTRZ

/-/ Grzegorz Mrowiński