ZAMEK
DZIAŁDOWSKI

PROJEKT

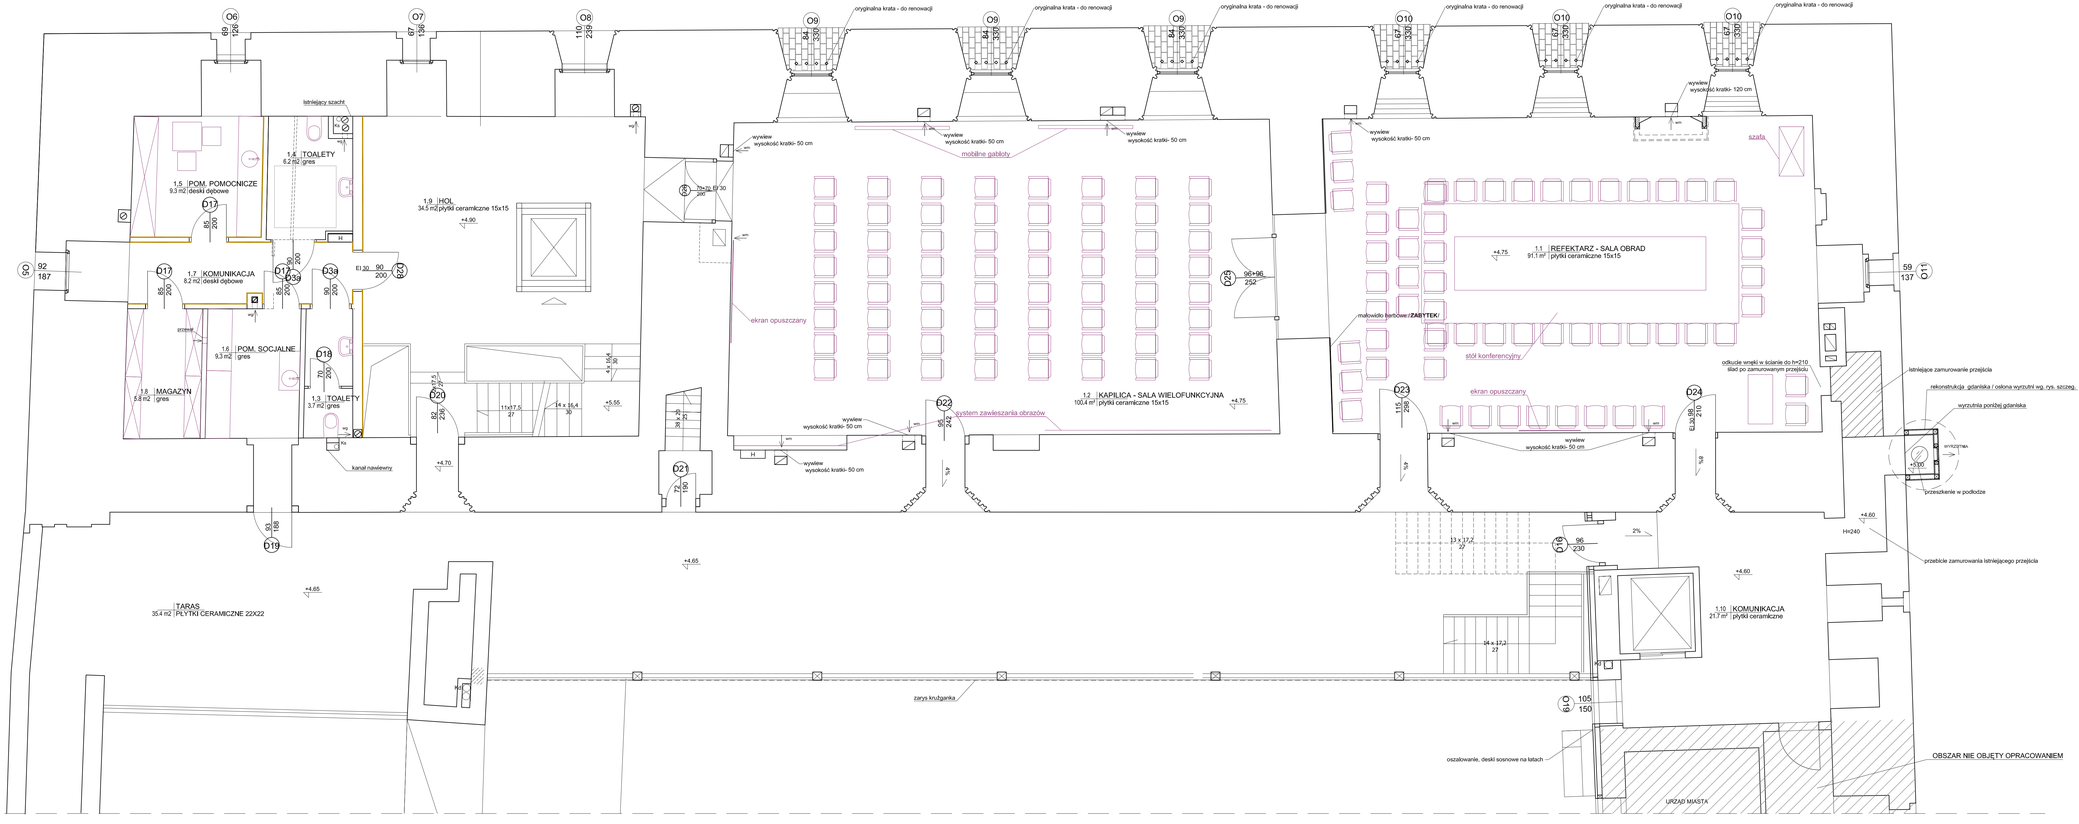

LEGENDA:

- ŚCIANY DO WYBURZENIA
- ŚCIANY ISTNIEJĄCE DO ZACHOWANIA
- ŚCIANY PROJEKTOWANE ŻELBETOWE
- ŚCIANY PROJEKTOWANE MUROWANE Z CEGŁY
- ŚCIANY PROJEKTOWANE GK
- LICO ZE SKLEJKI (LUB MATERIAŁ ZBLIŻONY- DOBROR W NADZORZE AUTORSKIM)
- WEJŚCIE
- WEJŚCIE GOSPODARCZE
- OSIE BELEK PROJEKTOWANYCH
- OBSZAR NIR OBJĘTY OPRACOWANIEM

± 0.00=**159.385 m.n.p.m.**

WSZYSTKIE WYMIARY SPRAWDZIĆ W NATURZE !!!

PRACOWNIA REWALORYZACJI ARCHITEKTURY **NOWY ZAMEK** MARTA PIWAKOWICZ-WOŹNIAKOWSKA **03-741 Warszawa, ul. Białowiecka 42, NIP/Tel (22) 741 10 05, 604 29 98 55**	
OBIEKT: ZAMEK KRZYŻACKI W DZIAŁDOWIE 13-200 DZIAŁDOWO, ul. Zamkowa 12 (działka nr. nr 1184/1 i 1184/3 z obrębu 0005 Działdowo)	
OPRACOWANIE: PROJEKT BUDOWLANY REMONTU I REWALORYZACJI ZABYTKOWEGO OBIEKTU tom I: ARCHITEKTURA	RYS Nr / 6 Skala: 1:50
TEMAT RYSUNKU: PRZUT PIĘTRA I	Data: kwiecień 2016
OPRACOWANIE: dr inż. arch. **Wojciech Wółkowski** upr. bud. WAP/0001/PO/08 mgr inż. arch. **Marta Piwakowicz-Woźniakowska** upr. bud. WAP/0001/PO/08 mgr inż. arch. **Joanna Krzemińska** inż arch. **Tomasz Kopy**	Podpis:
SPRAWDZAJĄCY: **mgr inż. arch. Przemysław Woźniakowski** upr. bud. WAP/0001/PO/08 upr. bud. WK/1786/ZO, WK/0041/ zabyt. konserwatorskie nr 300/95	