skala 1:500

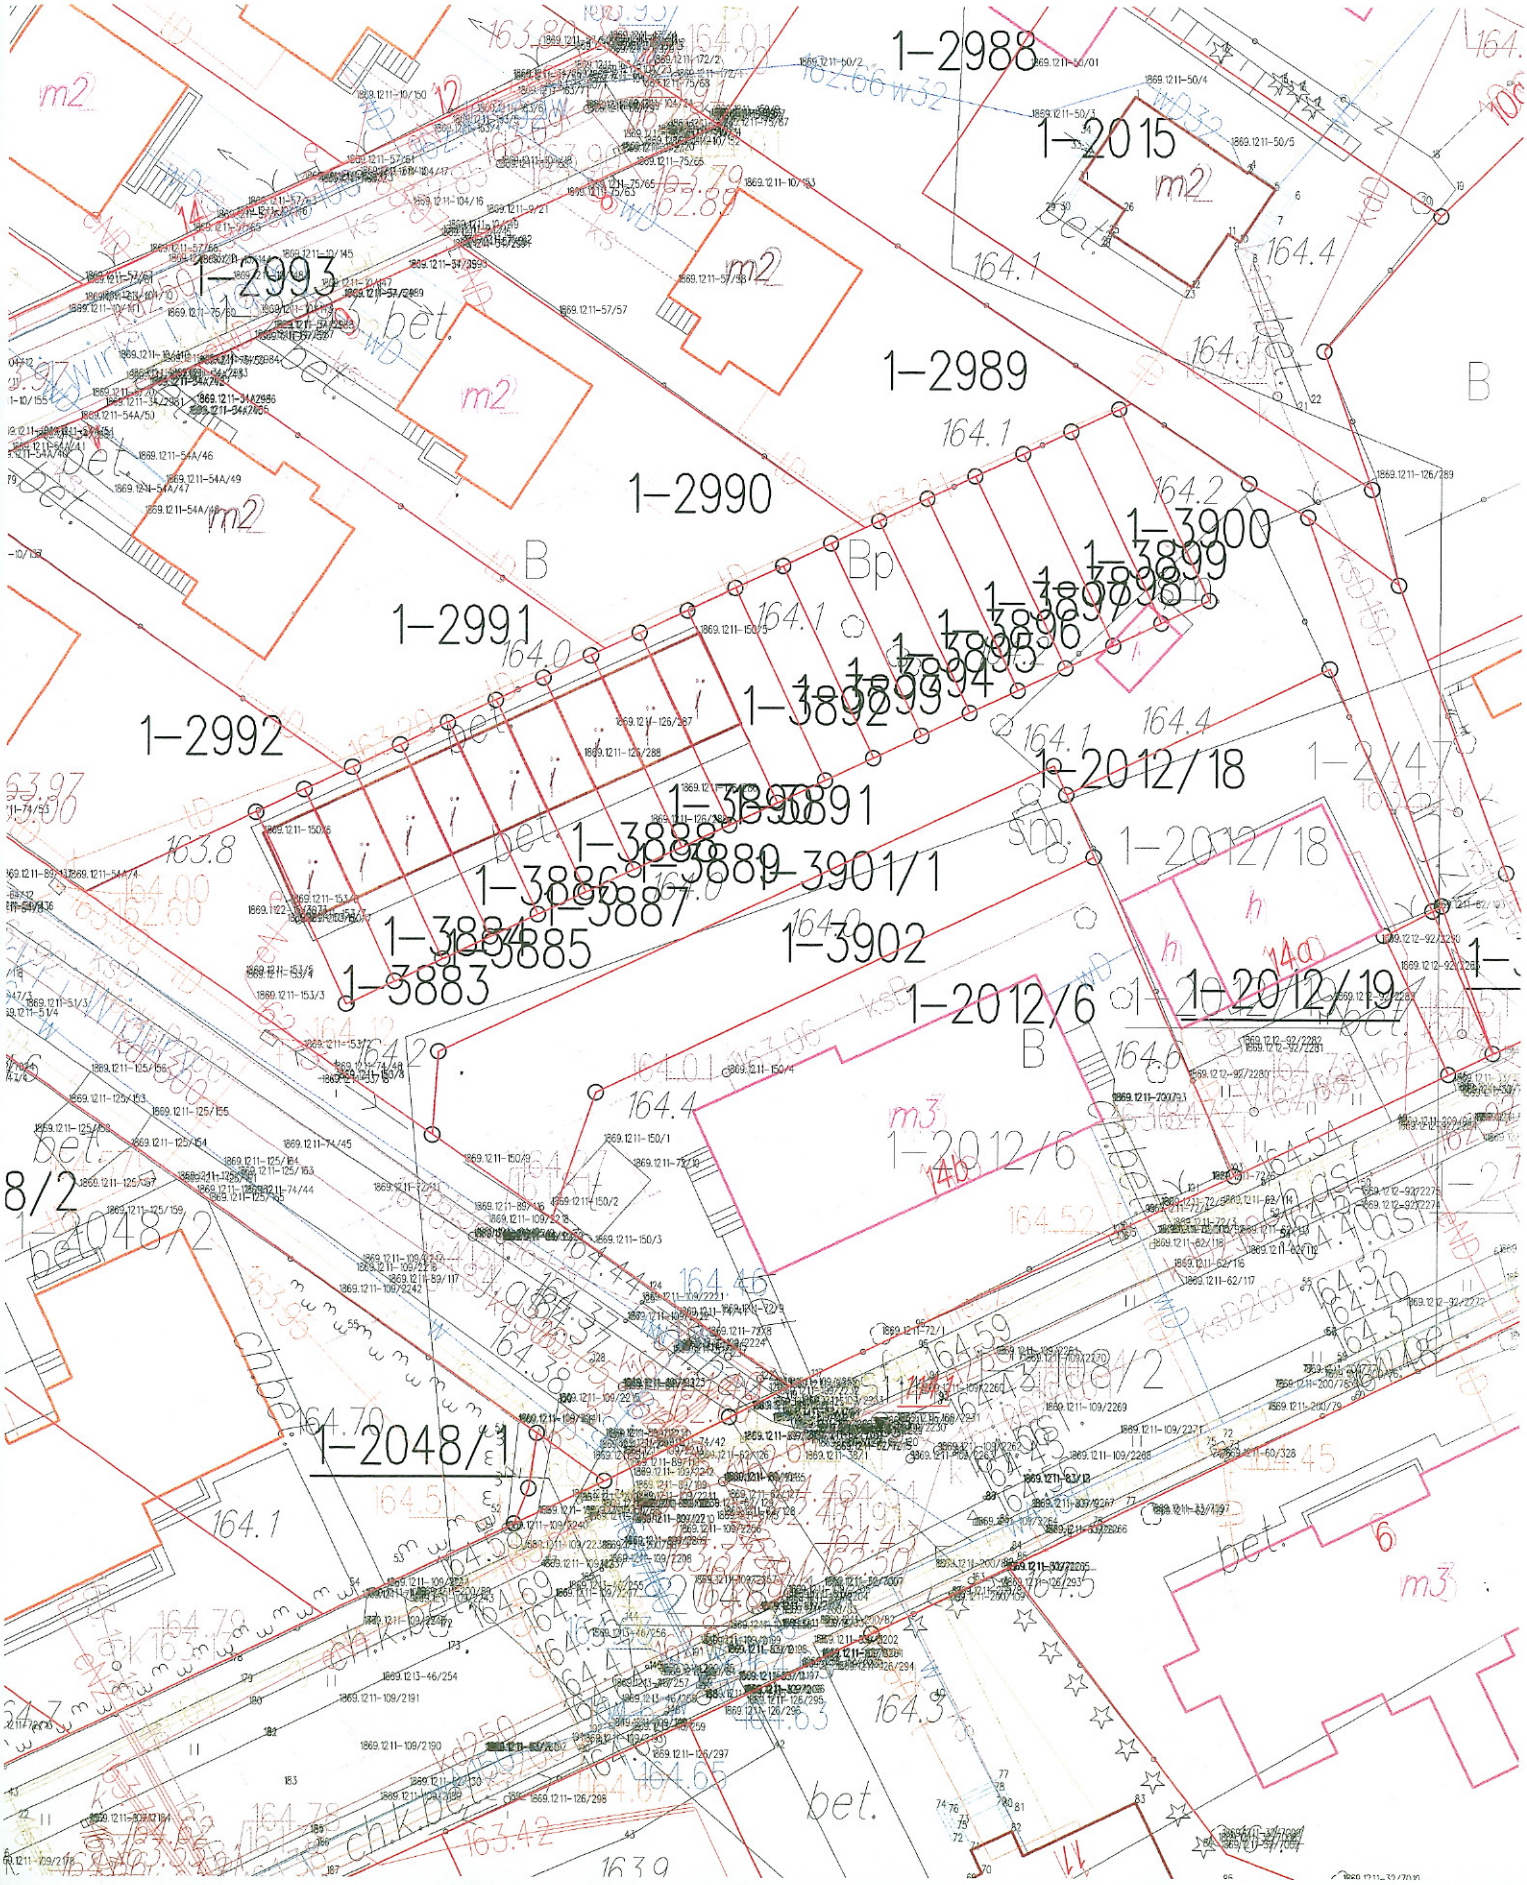
1-2988
1-2015
1-2993
1-2989
1-2990
1-3900
1-3899
1-3898
1-3897
1-3896
1-3895
1-3894
1-3893
1-3892
1-3891
1-3890
1-3889
1-3888
1-3887
1-3886
1-3885
1-3884
1-3883
1-2991
1-2992
1-3901/1
1-3902
1-2012/18
1-2012/19
1-2012/6
1-2048/2
1-2048/1
m2
m3
B
Bp
bet.
164.1
164.4
164.2
164.0
163.8