

Uchwała Nr XXXVII/334/14
Rady Miasta Działdowo
z dnia 12 września 2014 r.

**w sprawie wyrażenia zgody na ustanowienie służebności przesyłu na rzecz Województwa
Warmińsko- Mazurskiego.**

Na podstawie art. 18 ust. 2 pkt 9 lit. a ustawy z dnia 8 marca 1990 r. o samorządzie gminnym (Dz. U. z 2013r. poz.594 ze zm.), art. 13 ust. 1 ustawy z dnia 21 sierpnia 1997r. o gospodarce nieruchomościami (Dz. U. z 2014r. poz. 518) oraz § 3 Uchwały Nr X/98/11 Rady Miasta Działdowo z dnia 29 września 2011r. w sprawie zasad obciążania nieruchomości stanowiących własność Gminy- Miasto Działdowo służebnością przesyłu (Dz. Urz. Woj. Warm-Maz. z 2011r. Nr 172, poz. 258), Rada Miasta Działdowo uchwala co następuje:

§ 1.

1. Wyraża się zgodę na odpłatne ustanowienie na czas nieokreślony służebności przesyłu na rzecz Województwa Warmińsko- Mazurskiego na nieruchomościach stanowiących własność Gminy- Miasto Działdowo oznaczonych jako działka nr 3415/1 o powierzchni 0,1689 ha zapisana w księdze wieczystej nr EL1D/00013837/2, położona przy ul. Norwida w Działdowie oraz działka nr 136/1 o powierzchni 0,2710 ha zapisana w księdze wieczystej nr EL1D/00029671/5, położona przy ul. Grunwaldzkiej w Działdowie, w związku z budową urządzeń infrastruktury telekomunikacyjnej i energetycznej.
2. Projektowany przebieg urządzeń, których ma dotyczyć służebność o której mowa w ust. 1 oznaczono na załącznikach Nr 1 i Nr 2 do niniejszej uchwały kolorem czerwonym.
3. Ustanowienie służebności następuje za wynagrodzeniem ustalonym przez Burmistrza Miasta Działdowo, w wysokości równej lub niższej od określonej w operacie szacunkowym opracowanym przez rzeczoznawcę majątkowego.

§ 2.


Wykonanie uchwały powierza się Burmistrzowi Miasta Działdowo.


§ 3.

Uchwała wchodzi w życie dniem podjęcia.

PRZEWODNICZĄCY RADY
Marijn Odachowski
Marijn Odachowski

Załącznik Nr 1
do Uchwały Nr XXXVII/334/14
Rady Miasta Działdowo
z dnia 18 września 2014 r.

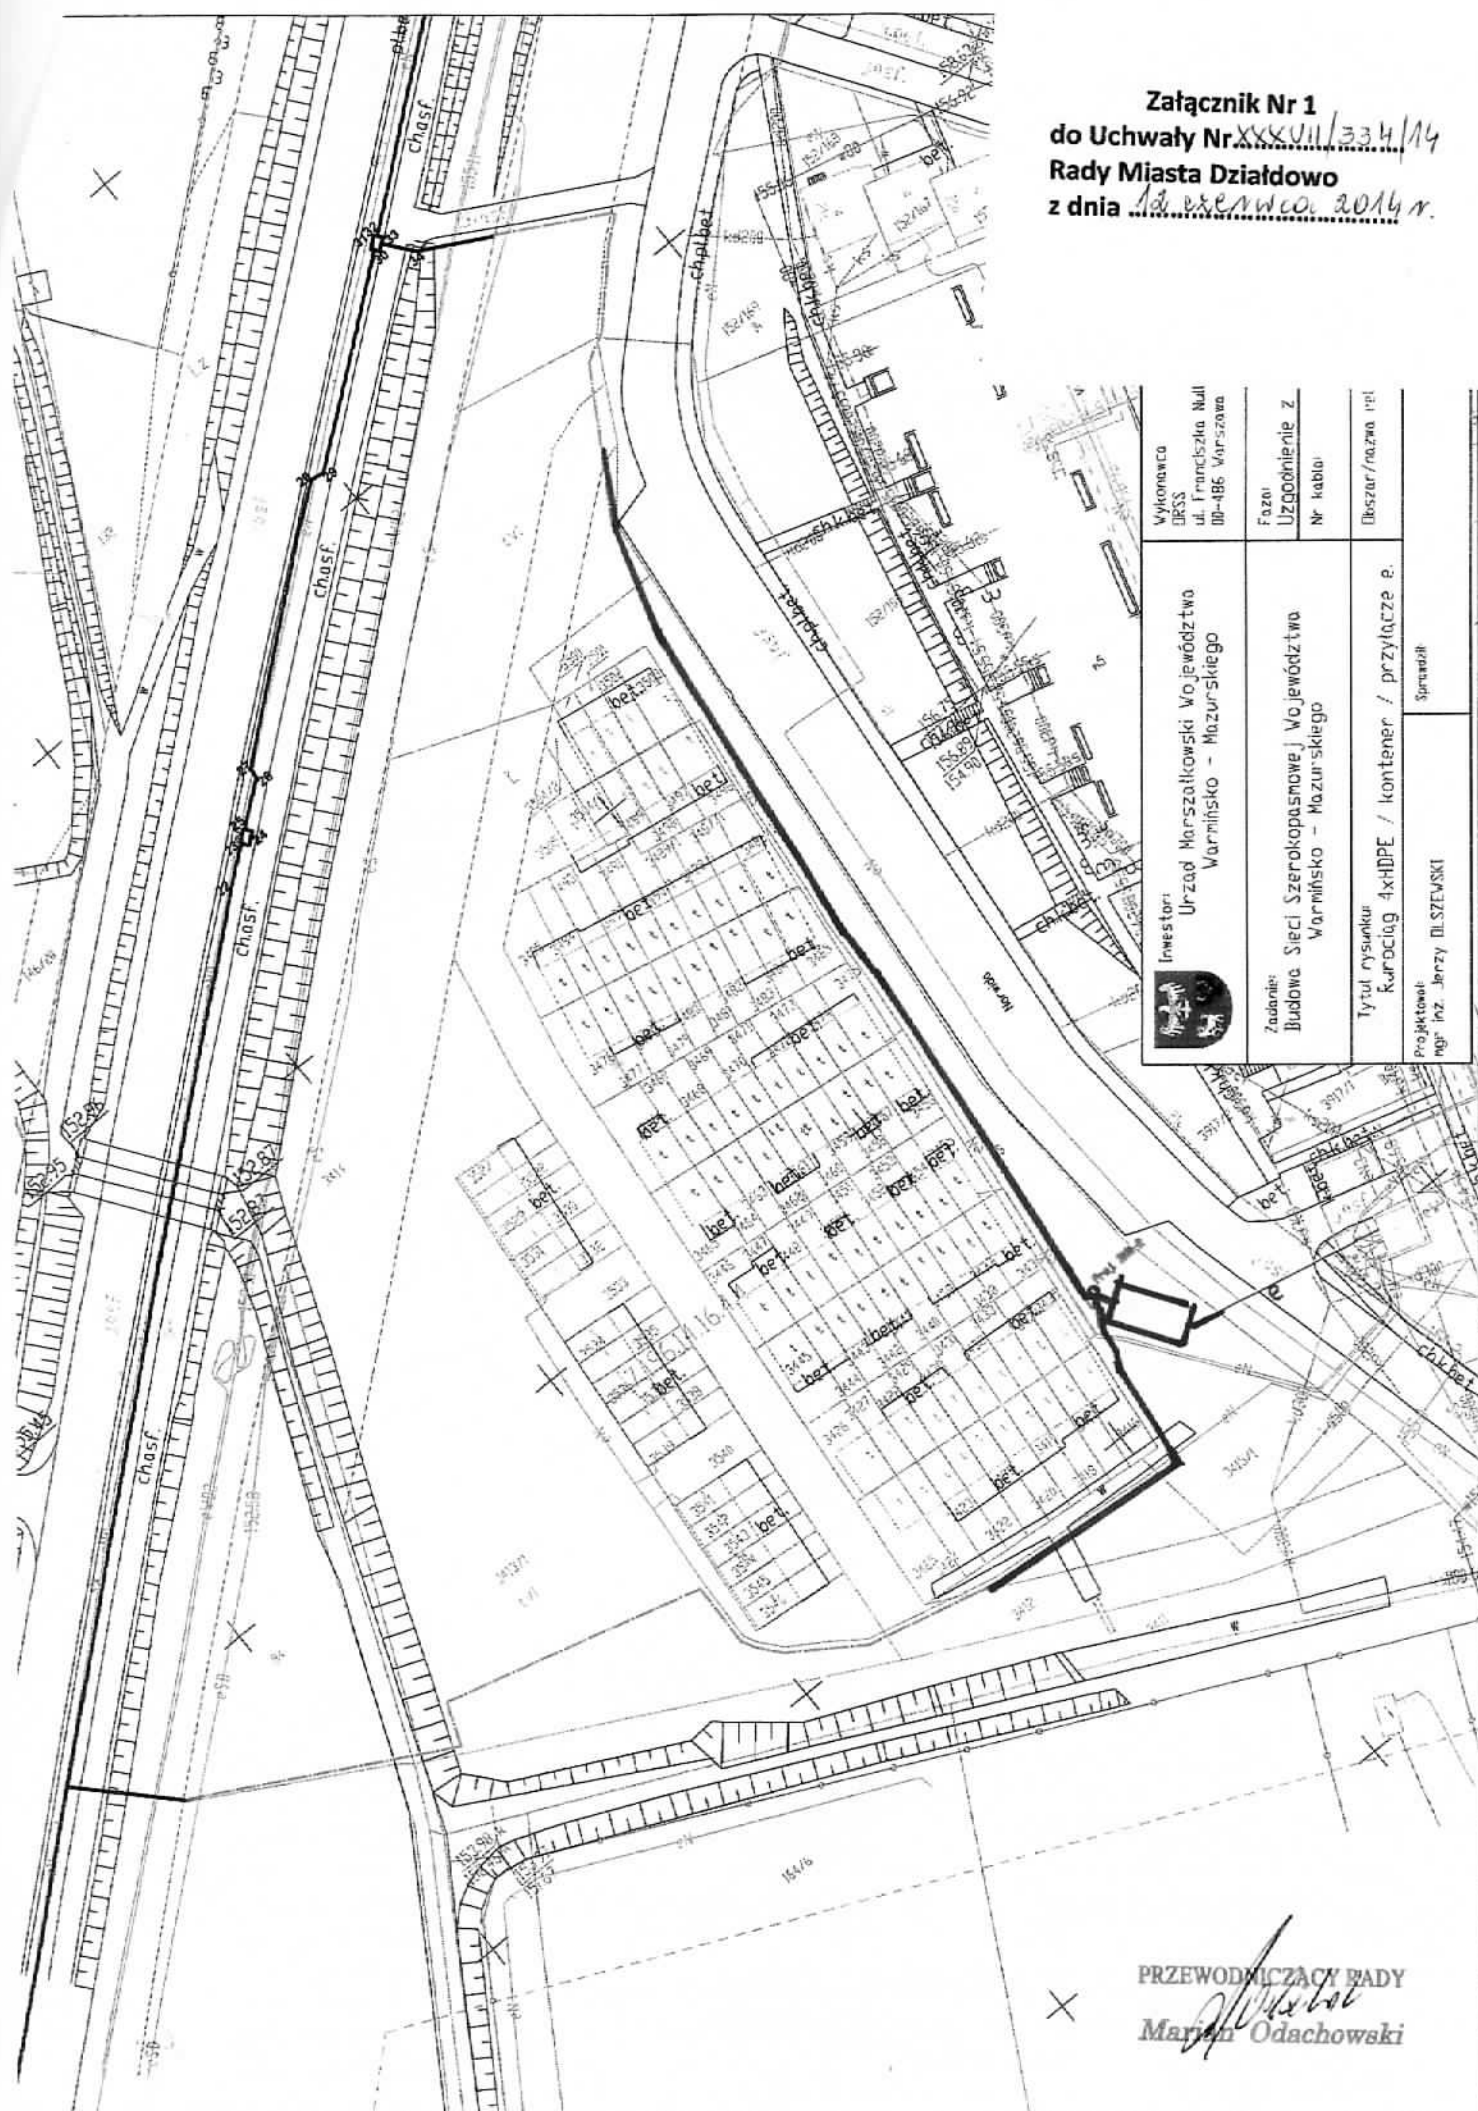


 Inwestor: Urząd Marszałkowski Województwa Warmińskiego - Mazurskiego	Wykonawca EKSS ul. Franciszka Hall 00-486 Warszawa
	Faza: Uzgodnienie z Nr tablic:
Zamawia: Budowa Sieci Szerokopasmowej Województwa Warmińskiego - Mazurskiego	Tytuł rysunku: Karciociąg 4xHDPE / kontener / przyłącze e.
Projektował: mgr inż. Jerzy D. SZEWSKI	Sprawdził: _____

PRZEWODNICZĄCY BUDY
Marian Odachowski
 Marian Odachowski

W zakresie opracowania niniejsza mapa jest zgodna w zakresie symboli, znaków treści oraz skali z treścią mapy zasadniczej do celów projektowych poświadczoną przez PODGIK pod nr KERG

Załącznik Nr 2
do Uchwały Nr. XXXVII/334/14
Rady Miasta Działdowo
z dnia 12 czerwca 2014r.

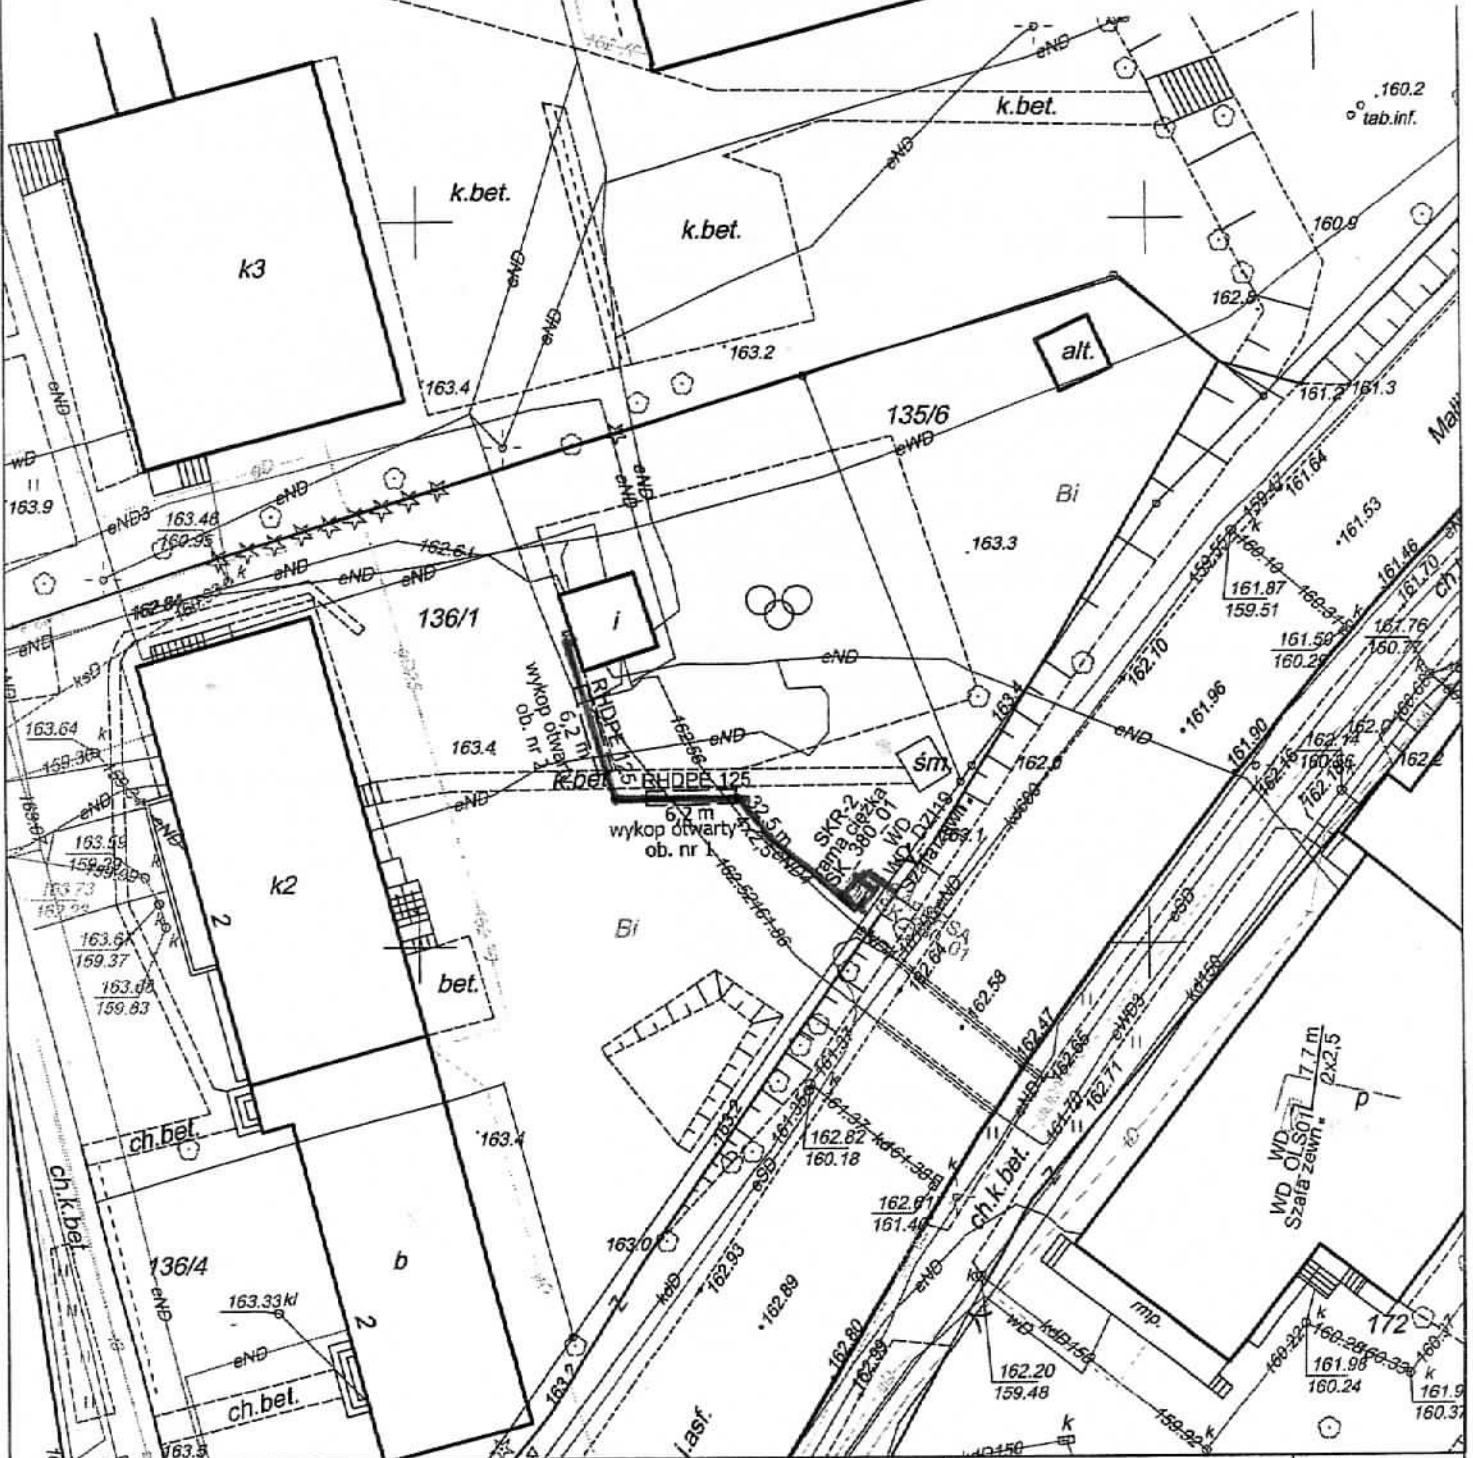

LEGENDA:

- projektowana kanalizacja telekomunikacyjna 4xRHDPEp 40/3,7
- projektowana rura celonowa
- projektowana studnia kablowa SKR-1
- projektowana studnia kablowa SKR-2
- projektowany zasobnik kablowy
- numer geodezyjny działki
- projektowany stopek oznaczeniowo-pomiarowy
- projektowana szafa telekomunikacyjna

 Inwestor: Województwo Warmińsko-Mazurskie ul. Emilii Plater 1 10-562 Olsztyn	Wykonawca: ORSS ul. Franciszka Nullo 2 00-486 Warszawa	Branża: telekomunikacja
	Zadanie: Budowa Sieci Szerokopasmowej Województwa Warmińsko - Mazurskiego	Faza: Projekt budowlany/wykonawczy
Tytuł rysunku: Budowa kanalizacji kablowej / posadowienie wolnostojącej szafy)	Nr kabla: 380	Skala: 500 Data/rewizja: 12.2013
Opracował: mgr inż. Jerzy Olszewski	Obszar/nazwa relacji: Działdowo ul.Grunwaldzka	Data/rewizja: 12.2013
Projektował: Marek Kołodziejski	PRZEWODNICZĄCY RADY Mariam Odachowski	