

LEGENDA

- niweleta projektowana
- niweleta istniejąca
- skrzyżowanie
- zjazd w/g K.P.E.D. 03.09;
- zjazd w/g K.P.E.D. 03.90.

P.P.154,00m n.p.m.
zagospodarowanie terenu

rzednie niwelety projektowanej





spadki i łuki pionowe

rzednie istniejące

proste i łuki poziome

odległości

pikietaż

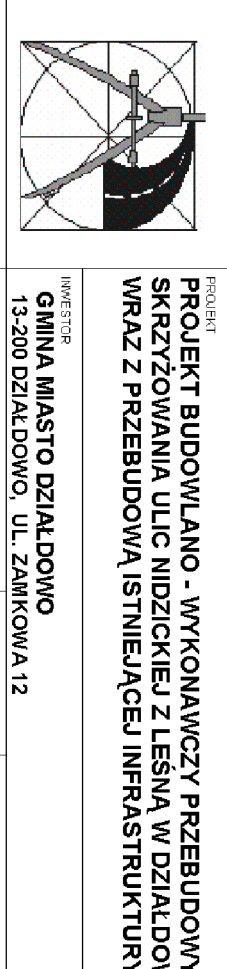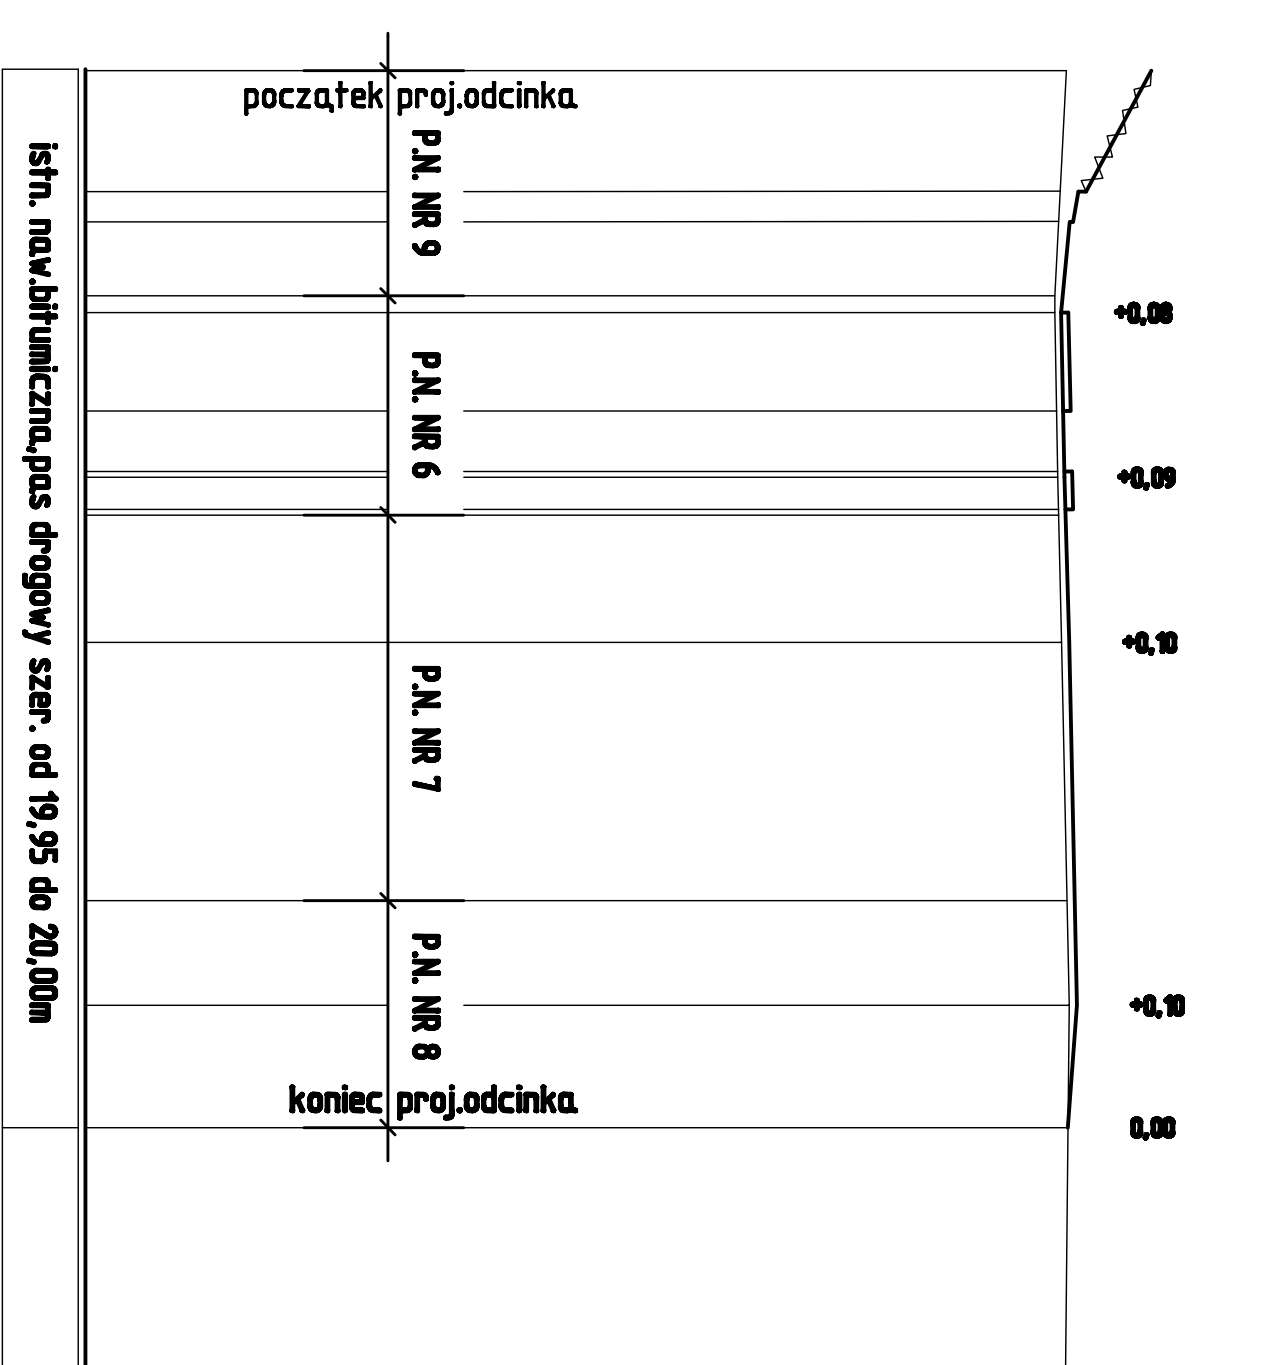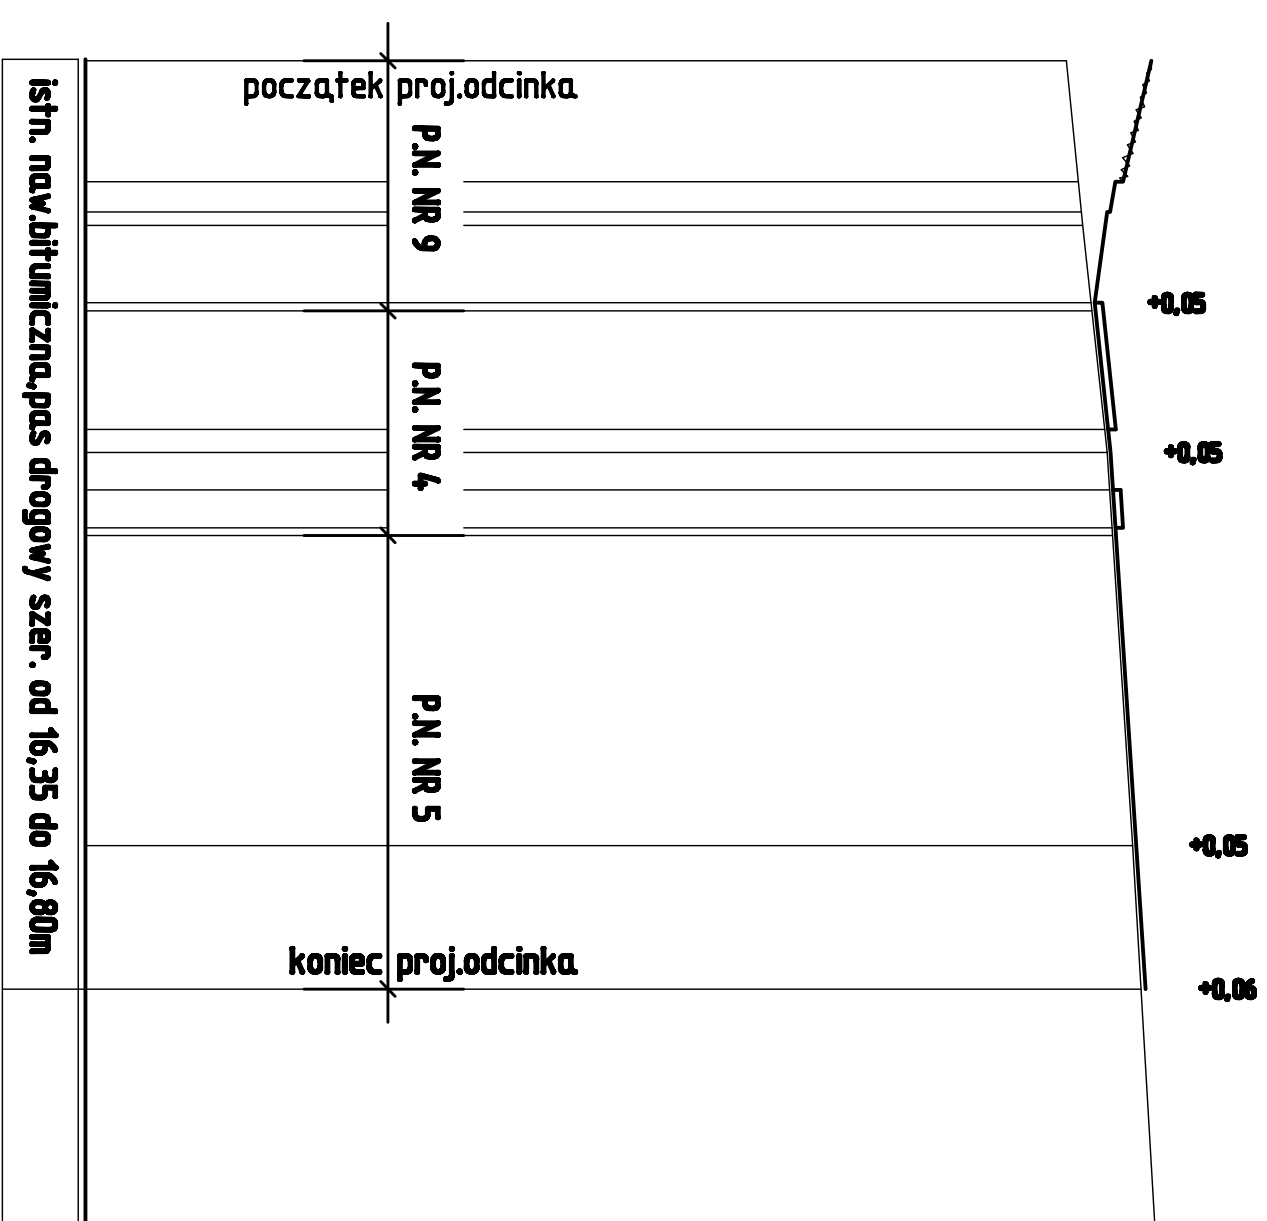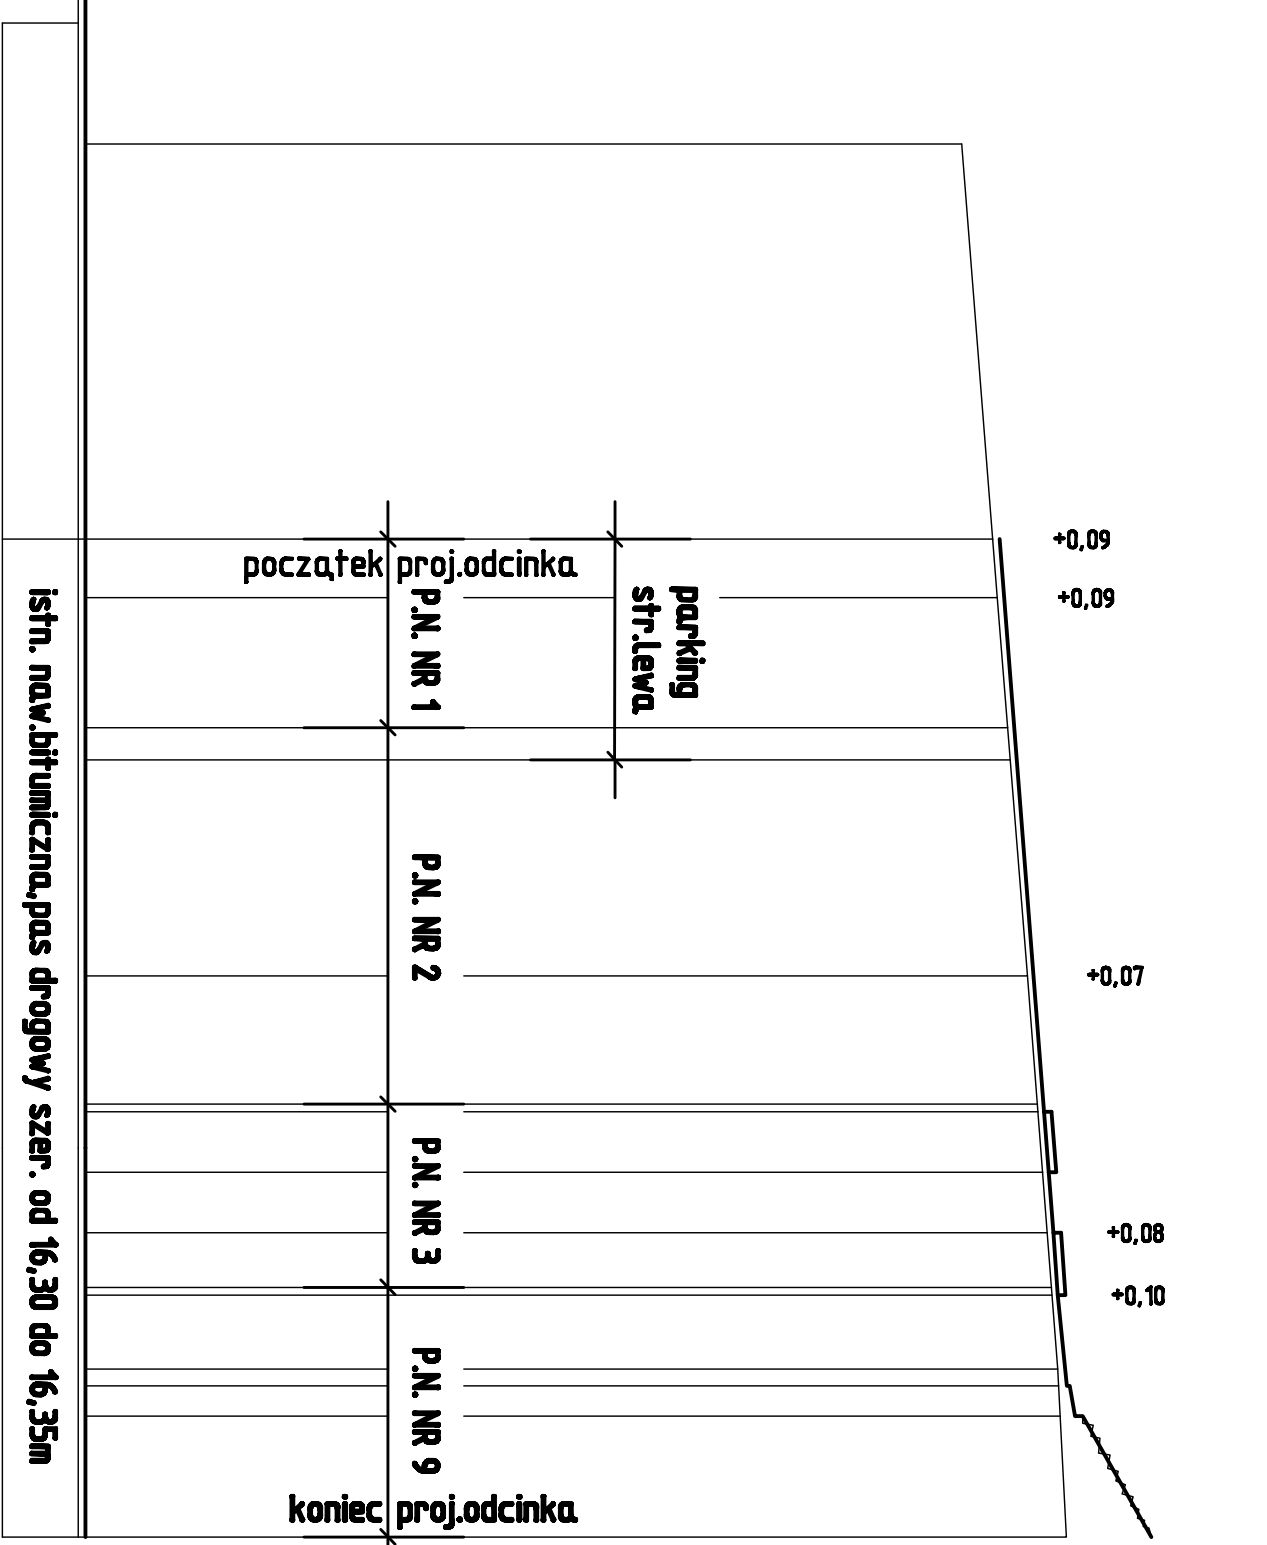

PROJEKT BUDOWLANO - WYKONAWCZY PRZEBUDOWY SKRZYŻOWANIA ULIC NIDZICKIEJ Z LESNĄ W DZIAŁDOWIE WRAZ Z PRZEBUDOWĄ ISTNIEJĄCEJ INFRASTRUKTURY

PROJEKTOWAŁ: MGR INŻ. ANDRZEJ DUSIŃSKI
OPRACOWAŁ: MGR INŻ. PRZEMISŁAW DOBROSIŃSKI

PROJEKTOWAŁ: MGR INŻ. ANDRZEJ DUSIŃSKI
OPRACOWAŁ: MGR INŻ. PRZEMISŁAW DOBROSIŃSKI

DATA: LIPIEC 2009 R.

PROJEKTOWAŁ: MGR INŻ. ANDRZEJ DUSIŃSKI
OPRACOWAŁ: MGR INŻ. PRZEMISŁAW DOBROSIŃSKI