


Przekrój podłużny na zewnętrznej obwiedni ronda

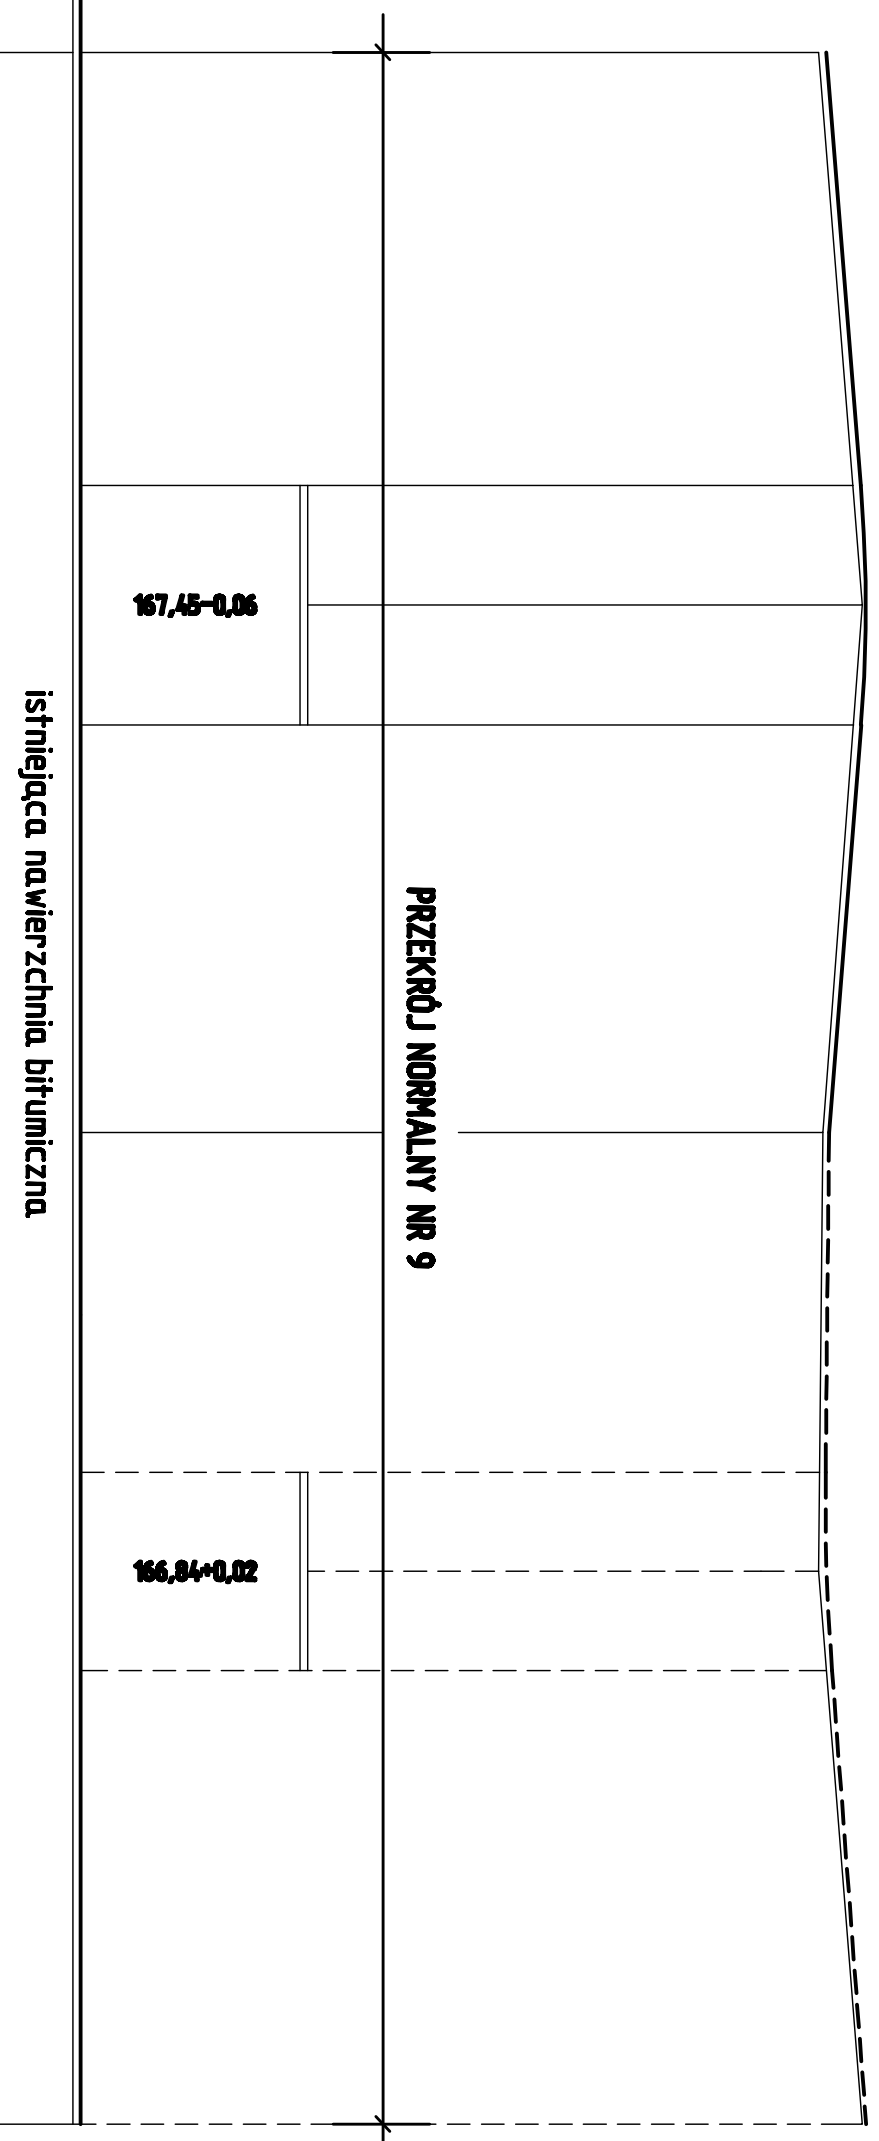

P.P.157,00m n.p.m.

zagospodarowanie terenu

rzędne niwelety projektowanej


spadki i łuki pionowe

rzędne istniejące


wierzchołki

odległości


pikietaż

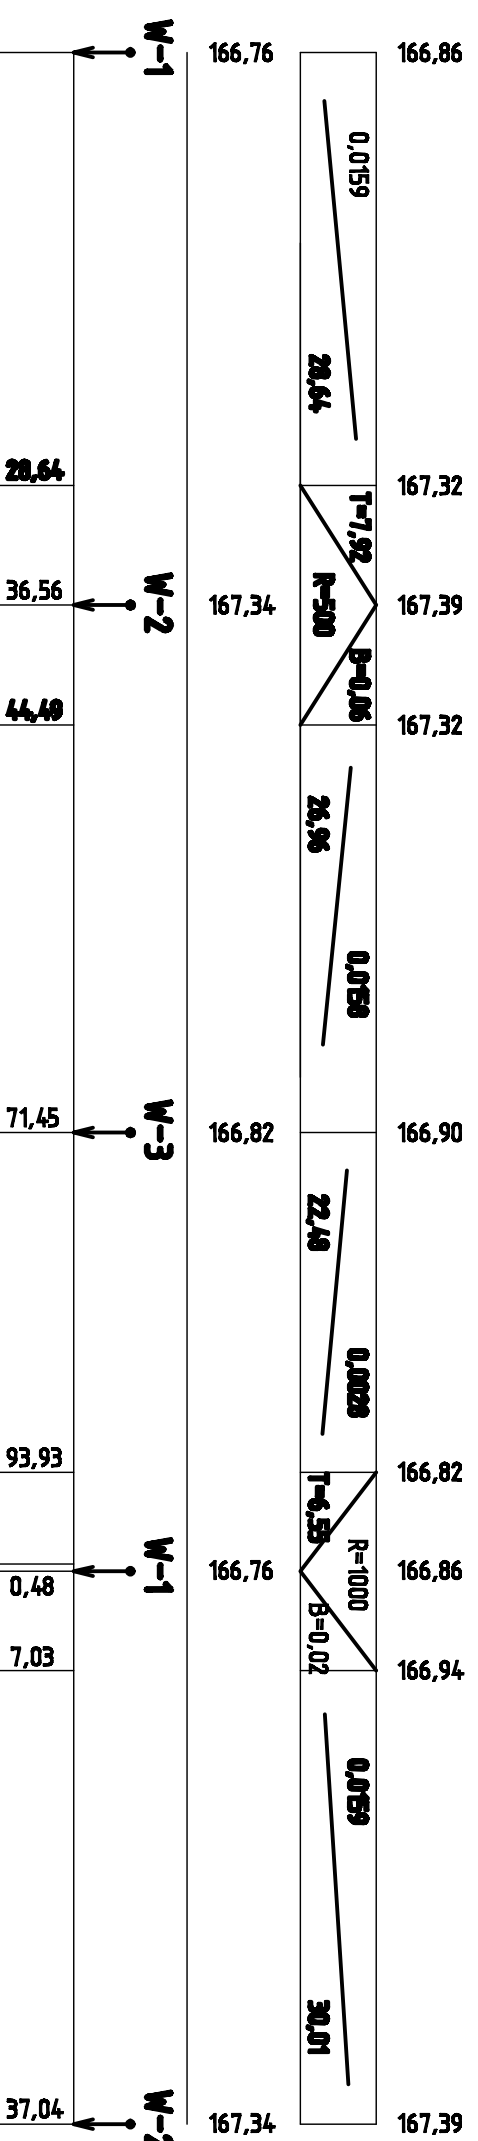

0km

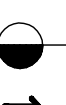

1

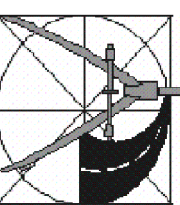 <p>USA LUBI PROJEKTOWE AMBROŻEJ DUBIŃSKI UL. WARSZAWSKA 1 LOK. 19 TEL. (KON.) 023 864448 TEL. (KOM.) 023 862 8418 NIP: 698 103 7416 REGON: 1402017285</p>		<p>PROJEKT PROJEKT BUDOWLANO - WYKONAWCZY PRZEBUDOWY SKRZYŻOWANIA ULIC NIDZICKIEJ Z LESNĄ W DZIAŁDOWIE WRAZ Z PRZEBUDOWĄ ISTNIEJĄCEJ INFRASTRUKTURY</p>	
<p>INWESTOR GMINA MIASTO DZIAŁDOWO 13-200 DZIAŁDOWO, UL. ZAMKOWA 12</p>		<p>SKALA 1: 100 1: 500</p>	
<p>STADIUM PROJEKT BUDOWLANO - WYKONAWCZY</p>		<p>BRANŻA DROGOWA</p>	
<p>PROJEKTANT MGR INŻ. ANDRZEJ DUBIŃSKI upr. proj. nr 7342/CJIE-10/184</p>		<p>OPRACOWAŁ MGR INŻ. PRYSZARD DOBRÓGIELSKI upr. proj. nr KBUL1282/24/68</p>	
<p>TYTUŁ PROFIL PODŁUŻNY</p>		<p>NUMER PRYSŁUKU 3-2</p>	
<p>PRAWA AUTORSKIE ZASTRZEŻENIE</p>		<p>PODPIŚC PODPIŚC</p>	
<p>DATA LIPIEC 2009 R.</p>		<p>PODPIŚC PODPIŚC</p>	