Widok ukształtowania rampy łączącej chodnik z jezdnią
Skala 1:50

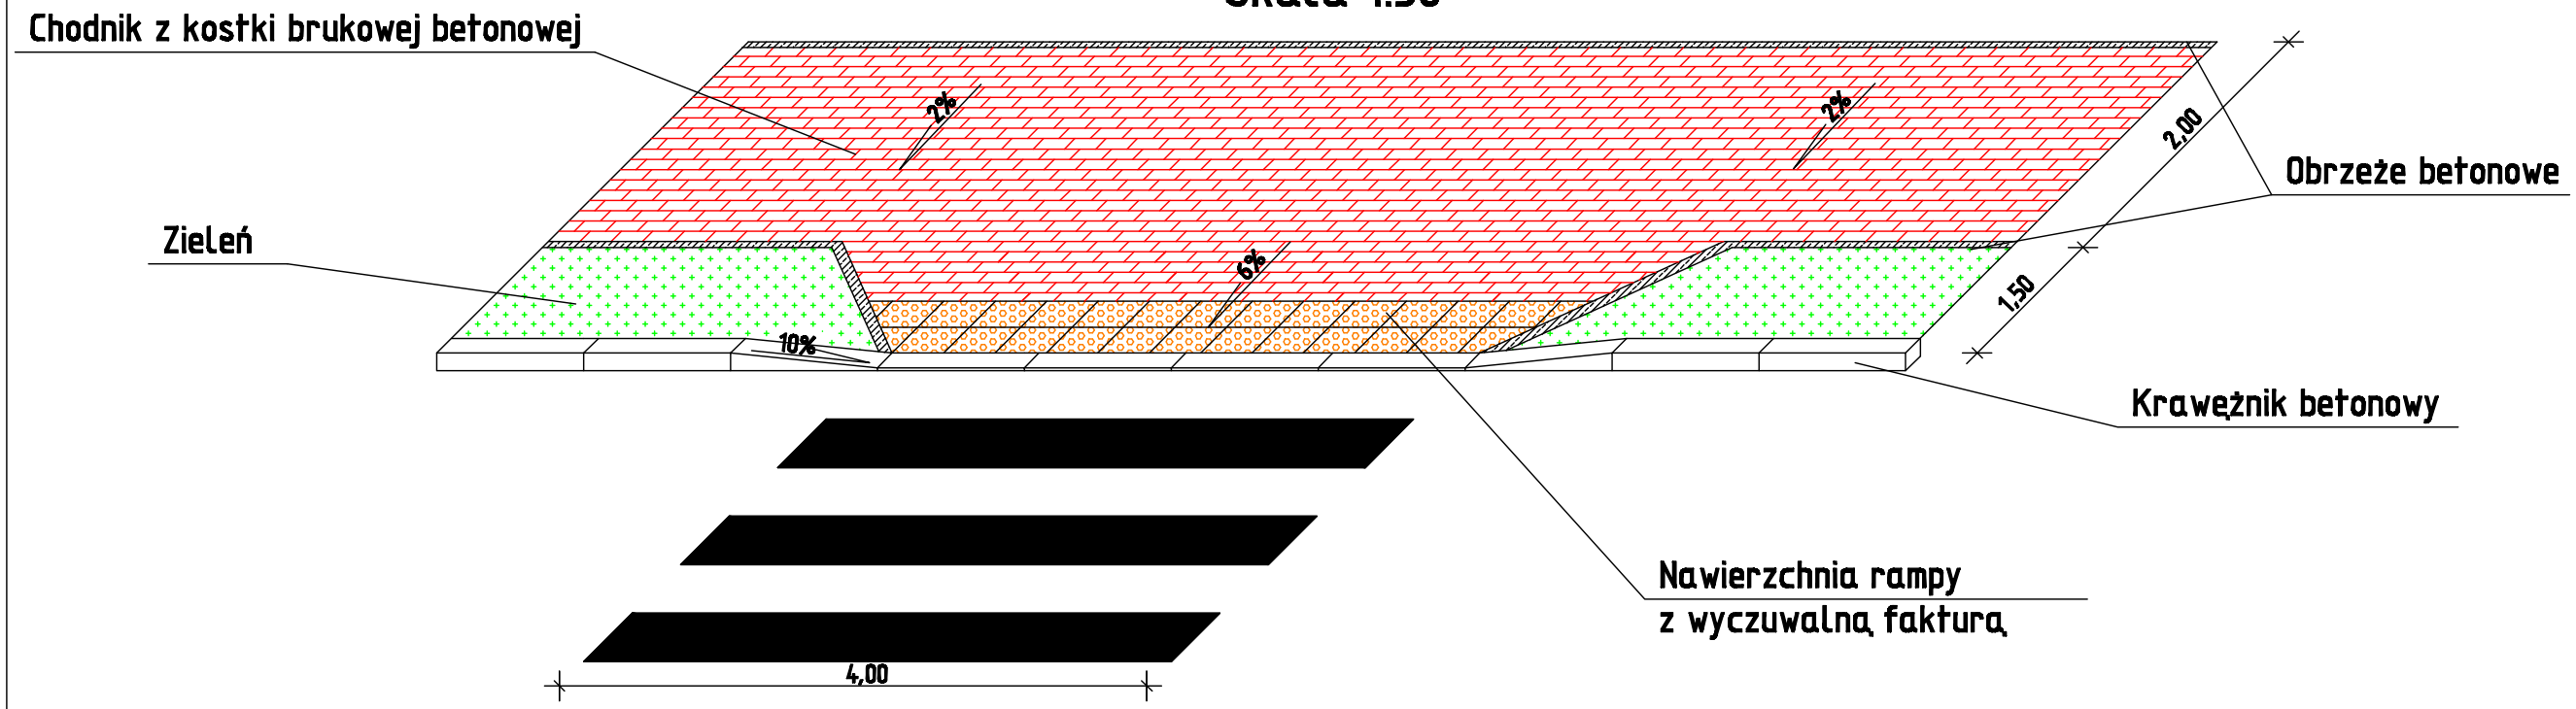

Szczegół ułożenie krawężnika
Skala 1:20

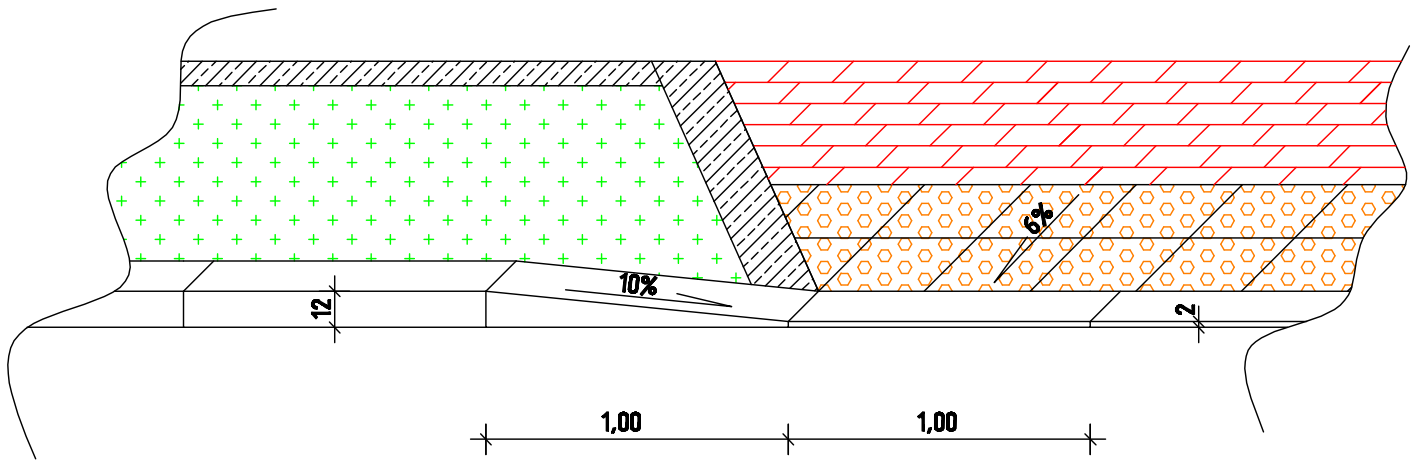

PROJEKT
PROJEKT BUDOWLANO - WYKONAWCZY PRZEBUDOWY SKRZYŻOWANIA ULIC NIDZICKIEJ Z LEŚNĄ W DZIAŁDOWIE WRAZ Z PRZEBUDOWĄ ISTNIEJĄCEJ INFRASTRUKTURY

INWESTOR
GMINA MIASTO DZIAŁDOWO
13-200 DZIAŁDOWO, UL. ZAMKOWA 12

USŁUGI PROJEKTOWE
ANDRZEJ DUSIŃSKI
06-500 MŁAWA
UL. WARSZAWSKA 1 LOK. 19
TEL./FAX 023 654 4498
TEL. KOM. 502 262 840

NIP 569-102-19-05
REGON 130231285

PRAWA AUTORSKIE ZASTRZEŻONE

STUDIUM: PROJEKT BUDOWLANO - WYKONAWCZY	BRANŻA: DROGOWA	SKALA: 1:50
RYSUNEK: WIDOK UKSZTAŁTOWANIA RAMPY ŁĄCZĄCEJ CHODNIK Z JEZDNIĄ		NUMER RYSUNKU: 6
PROJEKTANT: MGR INŻ. ANDRZEJ DUSIŃSKI upr. proj. nr 7342/CIE-101/94	OPRACOWAŁ:	SPRAWDZIŁ: MGR INŻ. RYSZARD DOBROSIELSKI upr. proj. Nr KBUI2126/24/68
PODPIS	PODPIS	PODPIS

DATA
LIPIEC 2009 R.