

Właz żeliwny B 125



Teleskopowy adapter
do włączów

Uszczelka

Rura karbowana
ø600

Uszczelka

Kineta ø600
2xø315

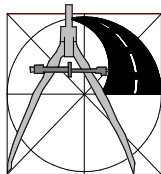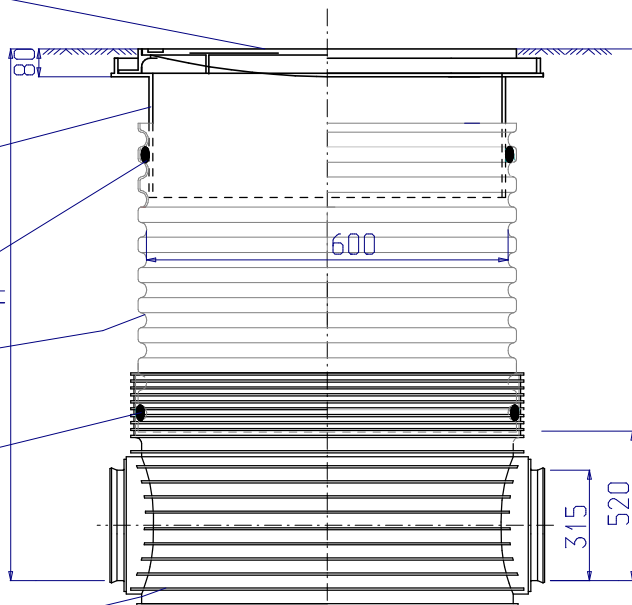

USŁUGI PROJEKTOWE
ANDRZEJ DUSIŃSKI
06-500 MELIWA
UL. WARSZAWSKA 1 LOK. 19
TEL./FAX 023 654 4488U
NIP 568-102-19-05
REGON 130231285

PRAWA AUTORSKIE ZASTRZEŻONE

PROJEKT

PRZEBUDOWA SKRZYŻOWANIA ULIC:
NIDZICKIEJ, WOLNOŚCI, SPORTOWEJ i KONOPNICKIEJ
W DZIAŁDOWIE Z NIEZBĘDNĄ INFRASTRUKTURĄ

INWESTOR

GMINA MIASTO DZIAŁDOWA, 13-200 DZIAŁDOWO, UL. ZAMKOWA 12

STADIUM

PROJEKT WYKONAWCZY

BRANŻA

SANITARNA

SKALA:

1:50

RYSUNEK

Studzienka inspekcyjna PCV ø600

NUMER RYSUNKU

3.5

PROJEKTOWAŁ:

MGR INŻ. DARIUSZ NEHRING
upr. proj. CIE28/90;
MAZ/0331/PWOS/04

PODPIS

DATA

SIERPIEŃ 2009 r.

