

Uchwała Nr XXXIX/375/10
Rady Miasta Działdowo
z dnia 05 sierpnia 2010r.

w sprawie przystąpienia do opracowania zmiany
miejscowego planu zagospodarowania przestrzennego miasta Działdowo

Na podstawie art. 18 ust. 2 pkt 5 ustawy z dnia 8 marca 1990r. o samorządzie gminnym (Dz.U. z 2001r. Nr 142, poz. 1591 z późn. zm.) oraz art. 14 i art. 27 ustawy z dnia 27 marca 2003r. o planowaniu i zagospodarowaniu przestrzennym (Dz. U. z 2003r. Nr 80, 717 z późn. zm.) - Rada Miasta Działdowo uchwala co następuje:

§ 1. Po rozpatrzeniu złożonej przez Burmistrza Miasta analizy zasadności przystąpienia do sporządzenia zmiany miejscowego planu, przystępuje się do opracowania zmiany miejscowego planu zagospodarowania przestrzennego miasta Działdowo, uchwalonego Uchwałą Nr XXXVI/445/02 Rady Miejskiej Działdowo z dnia 22 maja 2002r. (ogłoszoną w Dzienniku Urzędowym Województwa Warmińsko – Mazurskiego Nr 78 poz. 1166 z późn. zm.).

§ 2. Granice zmiany planu określa załącznik do uchwały.


§ 3. Wykonanie uchwały powierza się Burmistrzowi Miasta Działdowo.

§ 4. Uchwała wchodzi w życie z dniem podjęcia.

Przewodnicząca Rady
Teresa BARTKOWSKA-FURTAK

Załącznik
do uchwały Nr XXXIX/375/10
Rady Miasta Działdowo
z dnia 21 stycznia 2010 r.
Skala 1:2000

PRZEWODNICZĄCA RADY
T. Bartkowska-Fiřtak
Teresa Bartkowska-Fiřtak

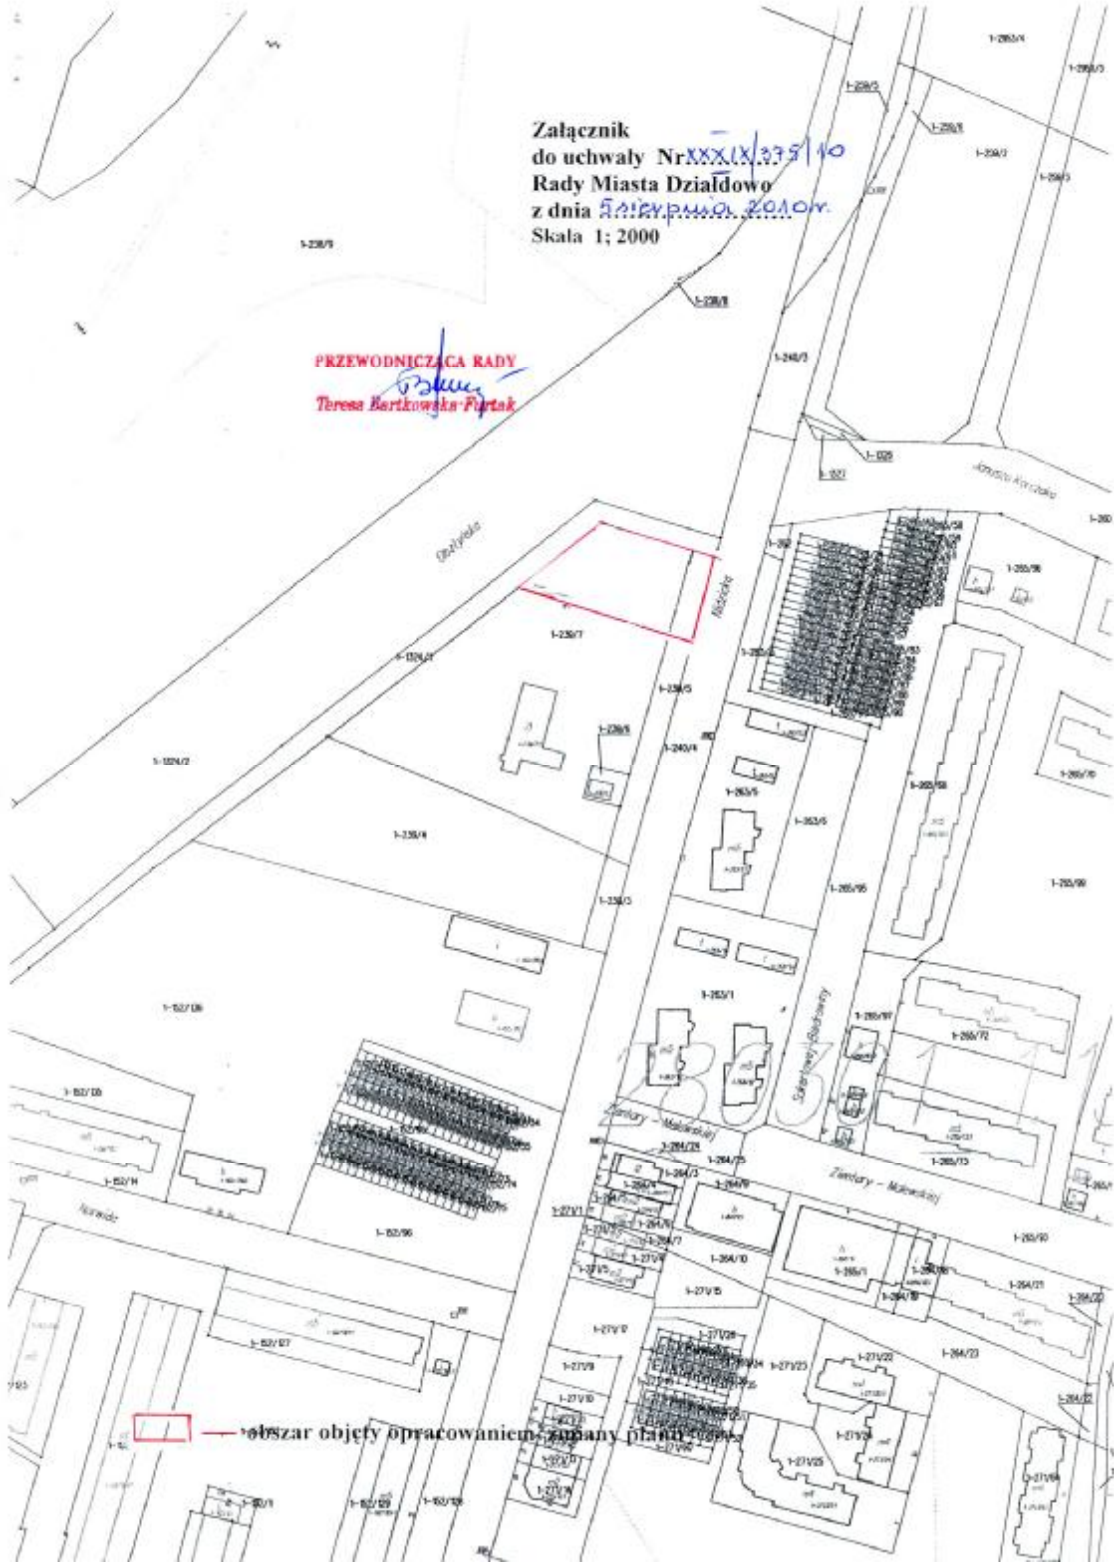

— obszar objęty opracowaniem - zamany plan