


W=0,22
N=0,85
Sw=0,00
Sn=0,30

LEGENDA:

- W - wykop
- N - nasyp
- S_y - powierzchnia skarp wykopu
- S_n - powierzchnia skarp nasypu
- R - poszerzenie lewe
- P - poszerzenie prawe
- granica pasa drogowego


P.P.162,00	164,50	164,45	164,43	164,43	164,40	164,33	164,46	164,50
	164,33	164,22	164,33	164,33	164,33	164,25	164,34	164,31
	8,70	7,50	7,20	5,00	4,55	3,50	2,15	0,00
				3,50	4,40	7,00	7,60	9,05
				9,70	9,90			

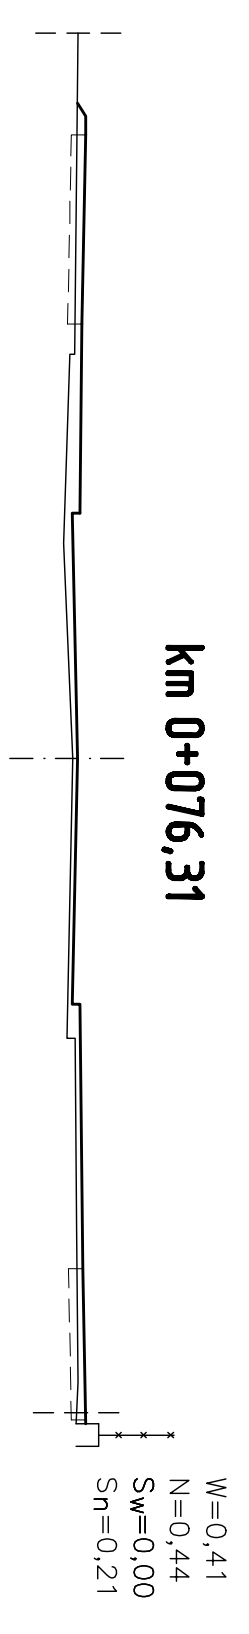

W=0,41
N=0,44
Sw=0,00
Sn=0,21

P.P.162,00	164,61	164,56	164,53	164,53	164,50	164,43	164,57	164,61
	164,49	164,40	164,43	164,36	164,47	164,49	164,51	164,48
	8,25	7,90	5,75	5,35	3,25	2,85	0,00	3,25
					3,70	6,20	6,75	8,25
						8,65	8,75	8,80

**Przekroje poprzeczne
ulicy Nidzickiej w Działdowie
odcinek PK-0;PK-4
skala 1:100**

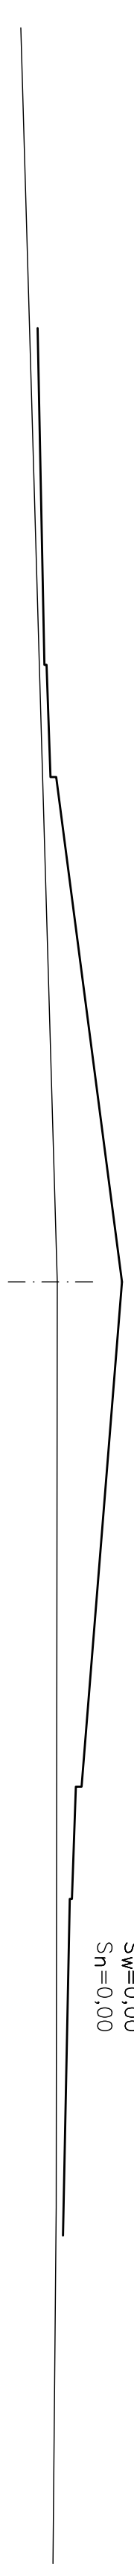


W=0,00
N=0,00
Sw=0,00
Sn=0,00


P.P.161,00	162,70	162,82	162,86	162,93	163,03	164,20	163,48	163,38	163,31	163,27	163,15	163,03	162,97
	162,40	162,82	162,86	162,93	163,03	163,05	163,48	163,38	163,31	163,27	163,15	163,03	162,97
	17,00	11,00	9,00	9,00	0,00	9,00	11,00	16,50	17,00	22,85			

km 0+019

W=3,39
N=0,07
Sw=0,00
Sn=0,40
Pl=2,85
Pp=2,40

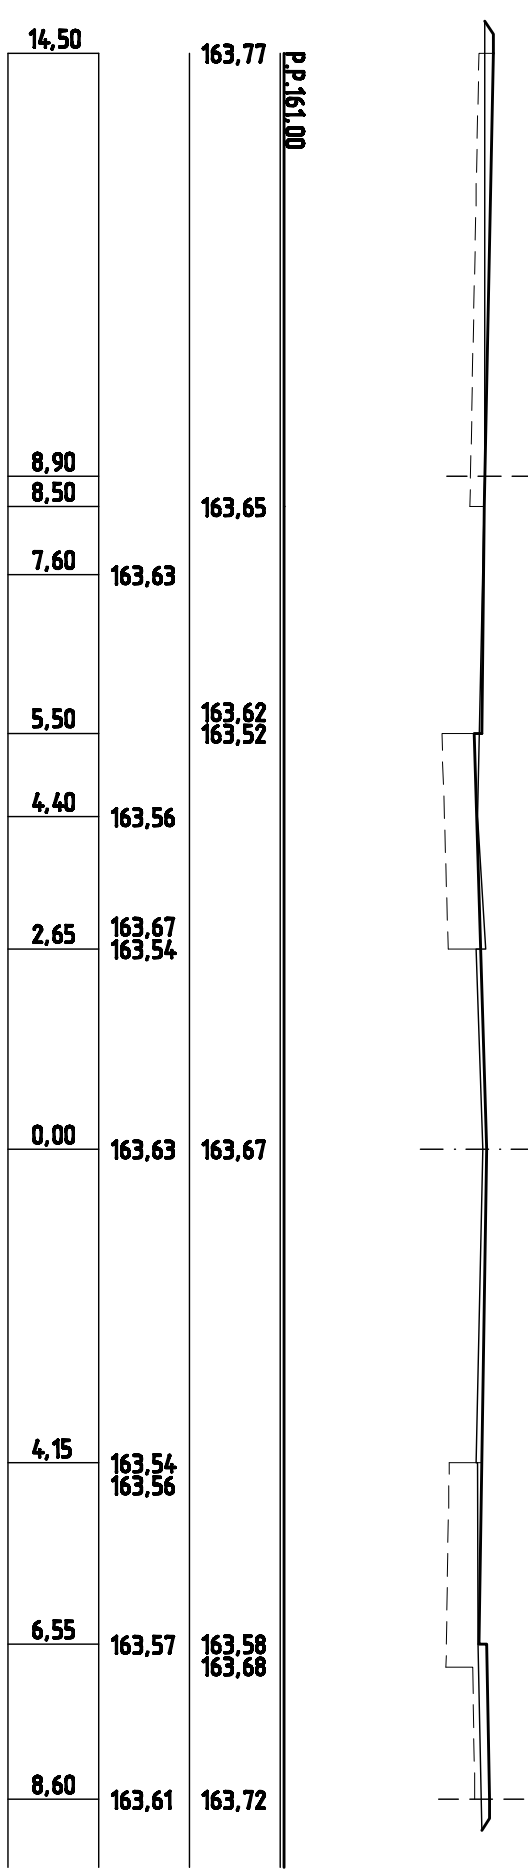

P.P.161,00	163,65	163,62	163,52	163,56	163,67	163,54	163,63	163,67	163,58	163,68	163,72	
	163,65	163,62	163,52	163,56	163,67	163,54	163,63	163,67	163,58	163,68	163,72	
	8,90	8,50	7,60	5,50	4,40	2,65	0,00	4,15	6,55	8,60		

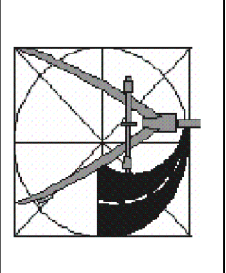

URZĄD PRACOWNIKÓW
ANDRZEJ DUBIŃSKI
UL. WARSZAWSKA 203/10A WYNA
TEL. FAX 223 524 44 85
TEL. MOB. 501 280 480
NIP 584-024-74-52
REGON 142371252

INWESTOR
GMINA MIASTO DZIAŁDOWO
13-200 DZIAŁDOWO, UL. ZAMKOWA 12

PROJEKT
PROJEKT BUDOWLANO - WYKONAWCZY PRZEBUDOWY
SKRZYŻOWANIA ULIC WOLNOŚCI, SPORTOWEJ,
KONOPNICKIEJ, NIDZICKIEJ W DZIAŁDOWIE WRAZ Z
PRZEBUDOWĄ ISTNIEJĄCEJ INFRASTRUKTURY

STRONA
PROJEKT BUDOWLANO
- WYKONAWCZY

RYSYNIEK
PRZEKROJE POPRZECZNE

SKALA
1:100

NUMER RYSUNKU
4-4

PROJEKTANT
MGR INŻ. ANDRZEJ DUBIŃSKI
upr. prof. nr 7342/CI-10/94

OBIEKT
PROJEKT BUDOWLANO - WYKONAWCZY

SPRACOWNIK
MGR INŻ. RYSZARDO DOBROSIŃSKI
upr. prof. nr KBUI21262/04/98

DATA
LIPIEC 2009 R.