Przekroje poprzeczne
ulicy Lenartowicza w Działdowie
odcinek PK-0;PK-5
skala 1:100

km 0+000,00

W=2,64
N=0,68
S_w=0,00
S_n=0,99

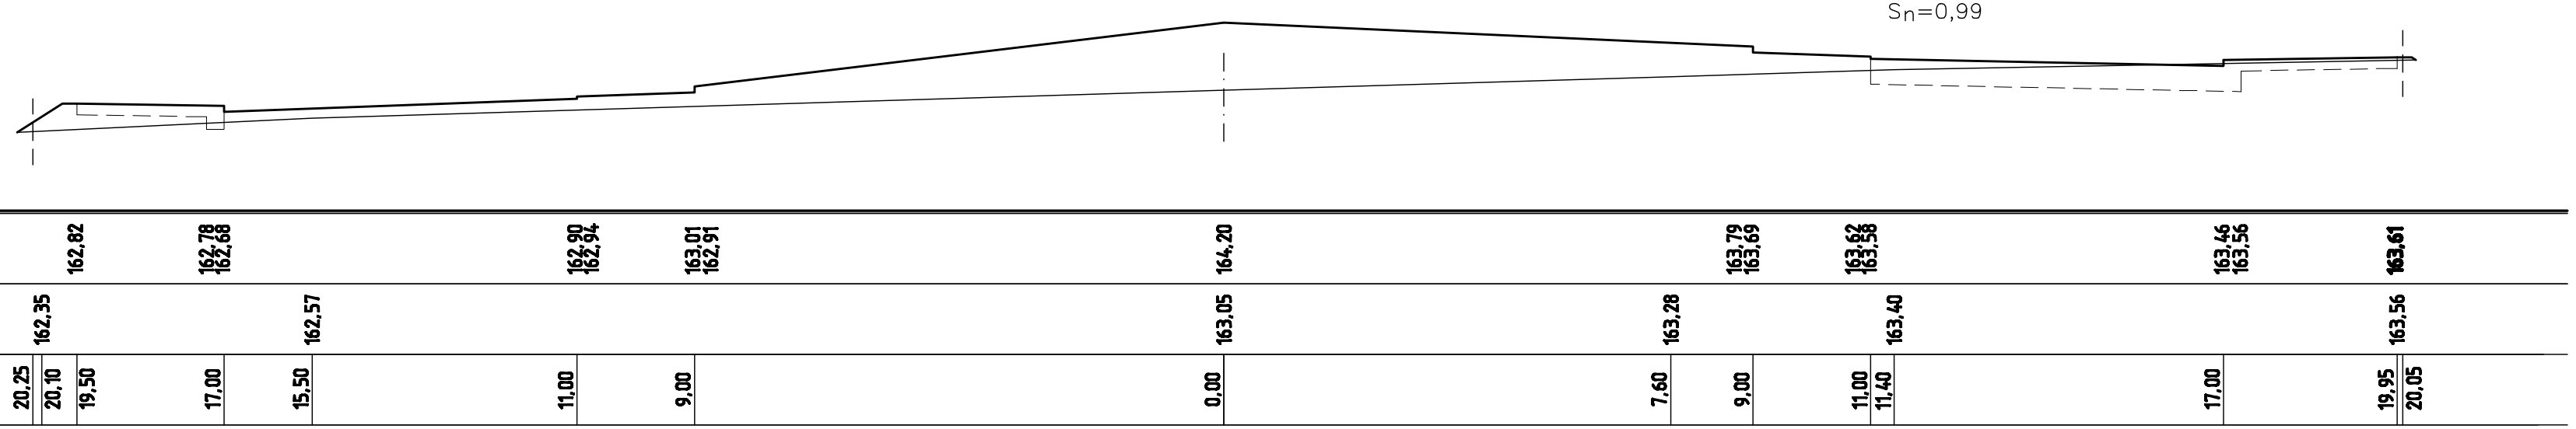

km 0+034,49

W=0,27
N=0,14
S_w=0,00
S_n=0,54

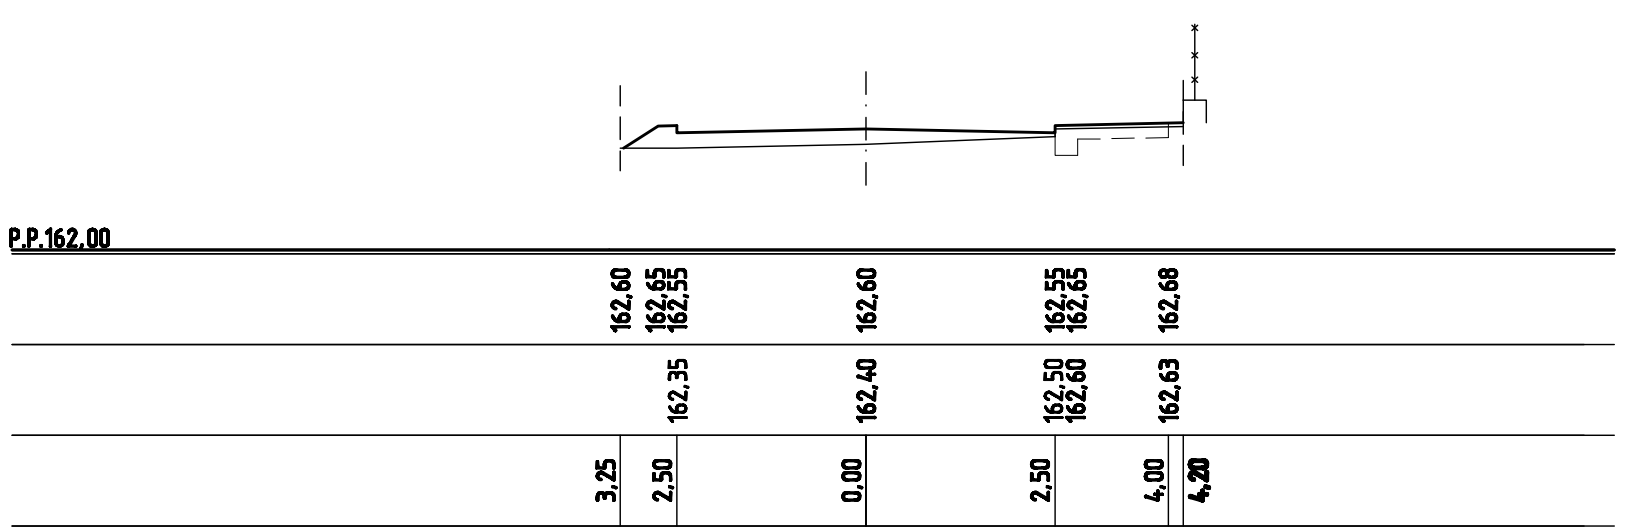

LEGENDA:

W - wykop
N - nasyp
S_w - powierzchnia skarp wykopu
S_n - powierzchnia skarp nasypu
| - granica pasa drogowego

PROJEKT
PROJEKT BUDOWLANO - WYKONAWCZY PRZEBUDOWY SKRZYŻOWANIA ULIC WOLNOŚCI, SPORTOWEJ, KONOPNICKIEJ, NIDZICKIEJ W DZIAŁDOWIE WRAZ Z PRZEBUDOWĄ ISTNIEJĄCEJ INFRASTRUKTURY

INWESTOR
GMINA MIASTO DZIAŁDOWO
13-200 DZIAŁDOWO, UL. ZAMKOWA 12

USŁUGI PROJEKTOWE
ANDRZEJ DUSIŃSKI
06-500 MŁAWA
UL. WARSZAWSKA 1, LOK. 19
TEL./FAX. 023 654 4488
TEL. KOM. 502 262 840
NIP 569-102-19-05
REGON 130291265

STUDIUM	BRANŻA	SKALA
PROJEKT BUDOWLANO - WYKONAWCZY	DROGOWA	1:100

RYSUNEK: **PRZEKROJE POPRZECZNE**
NUMER RYSUNKU: **4-5**

PROJEKTANT:	OPRACOWAŁ:	SPRAWDZIŁ:
MGR INŻ. ANDRZEJ DUSIŃSKI upr. proj. nr 7342/CIE-101/94		MGR INŻ. RYSZARD DOBROSIELSKI upr. proj. Nr KBUI2126/24/68
PODPIS	PODPIS	PODPIS

PRAWA AUTORSKIE ZASTRZEŻONE

DATA: LIPIEC 2009 R.